
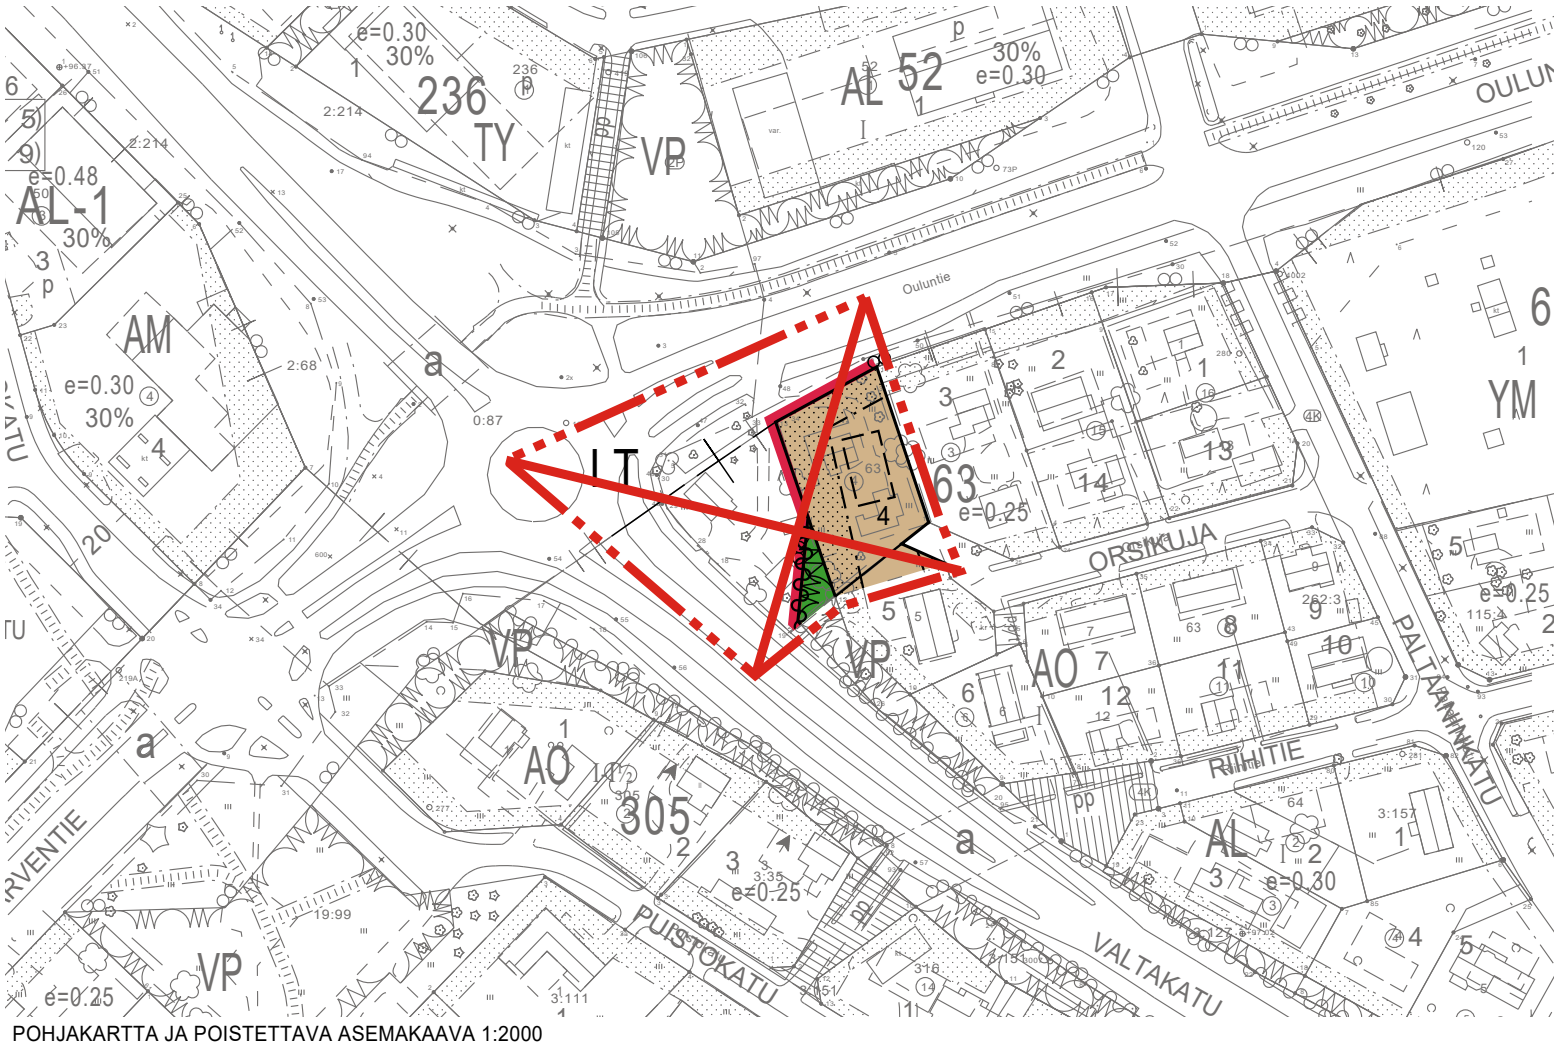


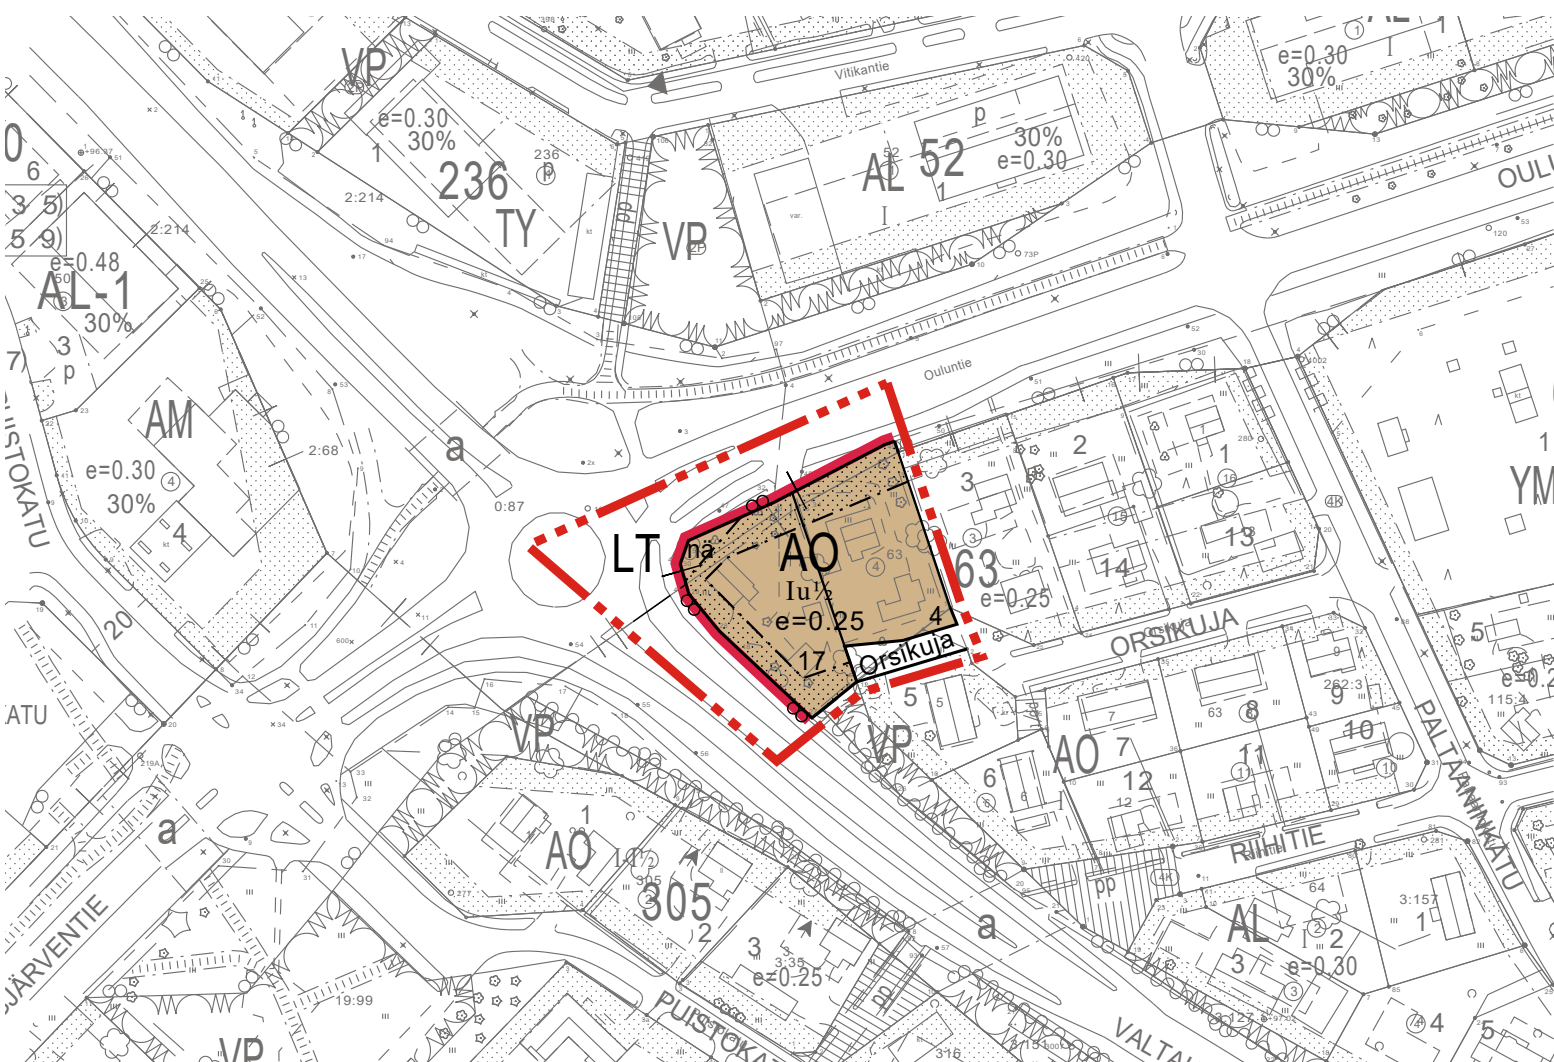

ASEMAKAAVAMERKINNÄT:

	Erillispientalojen korttelialue.
	Yleisen tien alue.
	3 m kaava-alueen rajan ulkopuolella oleva viiva.
	Kaupunginosan raja.
	Korttelin, korttelinosan ja alueen raja.
	Osa-alueen raja.
	Ohjeellinen tontin raja.
17	Ohjeellisen tontin numero.
I	Roomalainen numero osoittaa rakennusten, rakennuksen tai sen osan suurimman sallitun kerrosluvun.
Iu½	Murtoluku roomalaisen jäljessä osoittaa, kuinka suuren osan rakennuksen suurimman kerroksen alasta ullakon tasolla saa käyttää kerrosalaan laskettavaksi tilaksi.
e=0.25	Tehokkuusluku eli kerrosalan suhde tontin pinta-alaan.
	Rakennusala.
	Istutettava alueen osa.
	Katu.
	Yleisen tien näkemäalueeksi varattu alueen osa.

ASEMAKAAVAMÄÄRÄYKSET:

- Melun osalta rakennusten sisällä tulee huolehtia siitä, että saavutetaan Valtioneuvoston päätöksen (VNp 993/1992) mukainen asuin-, potilas- ja majoitushuoneiden päivämelun ohjearvo 35 dBA ja yömelun ohjearvo 30 dBA. Piha-alueilla tulee huolehtia siitä, että Valtioneuvoston päätöksen mukainen päivämelun ohjearvo 55 dBA ja yömelun ohjearvo 50 dBA eivät ylitä.
- Piha-alueiden melusuojaus tulee toteuttaa rakennuksien sijoittelulla tai rakenteellisella aidalla, joka sijoitetaan tontille.



HAAPAJÄRVEN KAUPUNKI


OULUNTIENTEN LT-ALUEEN ASEMAKAAVAMUUTOS

Asemakaavan muutos koskee Roikolan (2. kaupunginosa) ja Karpalosuo (4. kaupunginosa) yleisen tien aluetta, erillispientalojen korttelialuetta ja puistoa. Asemakaavamuutoksella muodostuu korttelin 63 tontit 4 ja 17, osa tontista 5 sekä katualue.

ASEMAKAVAEHDOTUS

Oulussa, 4.6.2020

MITTAKAAVA 1:2000

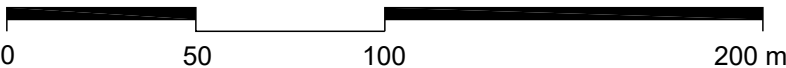

LUKKAROINEN
ARKKITEHDIT

Satu Fors

Satu Fors, arkkitehti, YKS 583

Hanna Jokela

Hanna Jokela, arkkitehti

POHJAKARTTA VASTAA TILANNETTA 16.10.2019 POHJAKARTAN HYVÄKSYNYT:

Jouko Malila
Jouko Malila
Maanmittausteknikko

KAAVAMUUTOKSEN VIREILLETULO: 10.10.2019
OSALLISTUMIS- JA ARVIOINTISUUNNITELMA NÄHTÄVILLÄ: 20.12.2019-21.1.2020
VALMISTELUVAIHEEN KUULEMINEN: 20.12.2019-21.1.2020
JULKISESTI NÄHTÄVILLÄ: 9.3.-14.4.2020
UDELLEEN JULKISESTI NÄHTÄVILLÄ: 22.6.-3.8.2020
KAUPUNGINHALLITUS HYVÄKSYNYT:
KAUPUNGINVALTUUSTO HYVÄKSYNYT:

Tähän asemakaavakarttaan liittyy selostus, jossa on esitetty mm. tärkeimmät kaavan lähtökohtiin ja tavoitteisiin liittyvät tiedot, kaavaratkaisujen perustelut sekä kuvaus asemakaavan vaikutuksista. Selostuksesta löytyy myös tietoa kaavan merkityksestä eri osallisten kannalta sekä sen toteuttamiseen liittyvä ohjeisto. Kaavaselostus on saatavissa Haapajärven kaupungin kaavoitustoimistosta.