


Martinmäntie

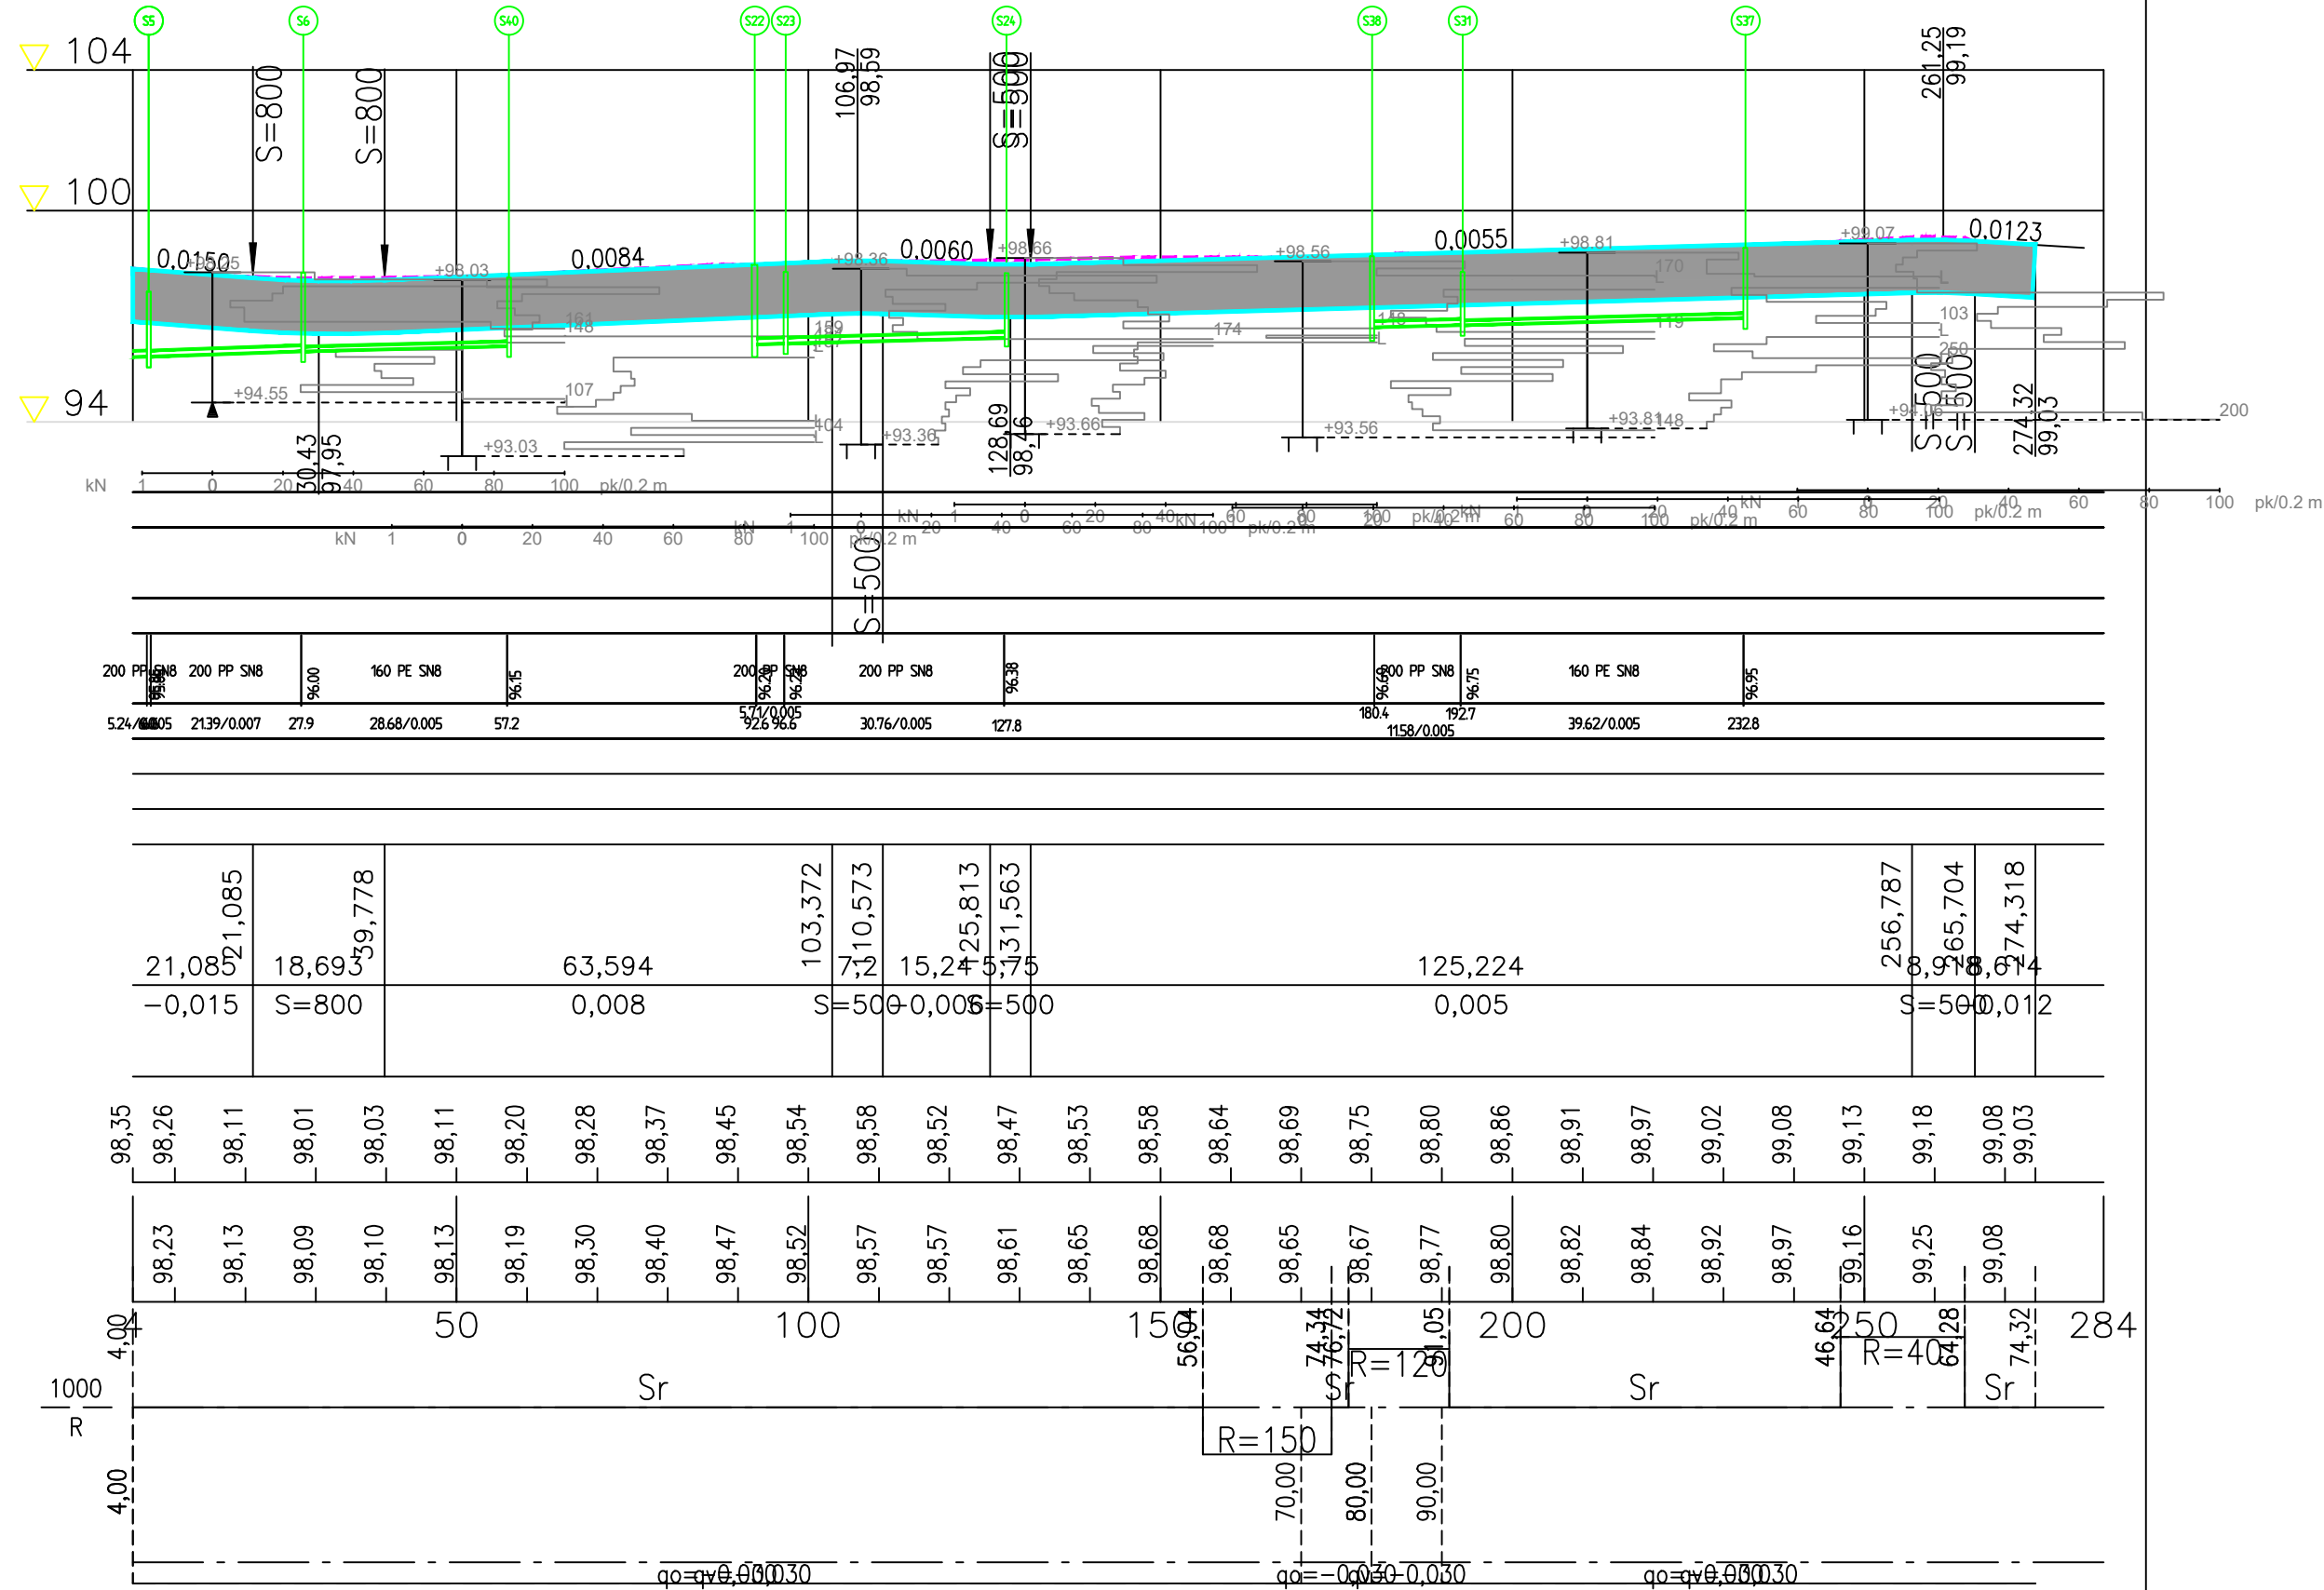

Hulevesi, sisäpohjan korkeus
Putken mitat ja laatu
Paalu, kaivoväli ja kaltevuus

Kaltevuus / pyöristyssäde

Tasausviivan korkeus

Maanpinnan korkeus

Kaarevuus

Ajoradan sivukaltevuus

Korkeusjärjestelmä N 60		Koordinaattijärjestelmä KKJ 2	
TYÖ Haapajärven kaupunki Pohdinkatu			
PIIRUSTUS LUONNOS Katu- ja rakennussuunnitelma Pituusleikkaus			
 Maveplan Oy Minna Canthin katu 25 (PL 1096) 70111 Kuopio puh.017 288 8130	TUTK. JaN	PIIRT. JiK	MITTAK. 1:100
	SUUNN. JiK		PVM. 20.04.2021
	TARK. SaP		PIIR. NRO
	HYV. VeS		30035/PIT2