


Pohdinkatu

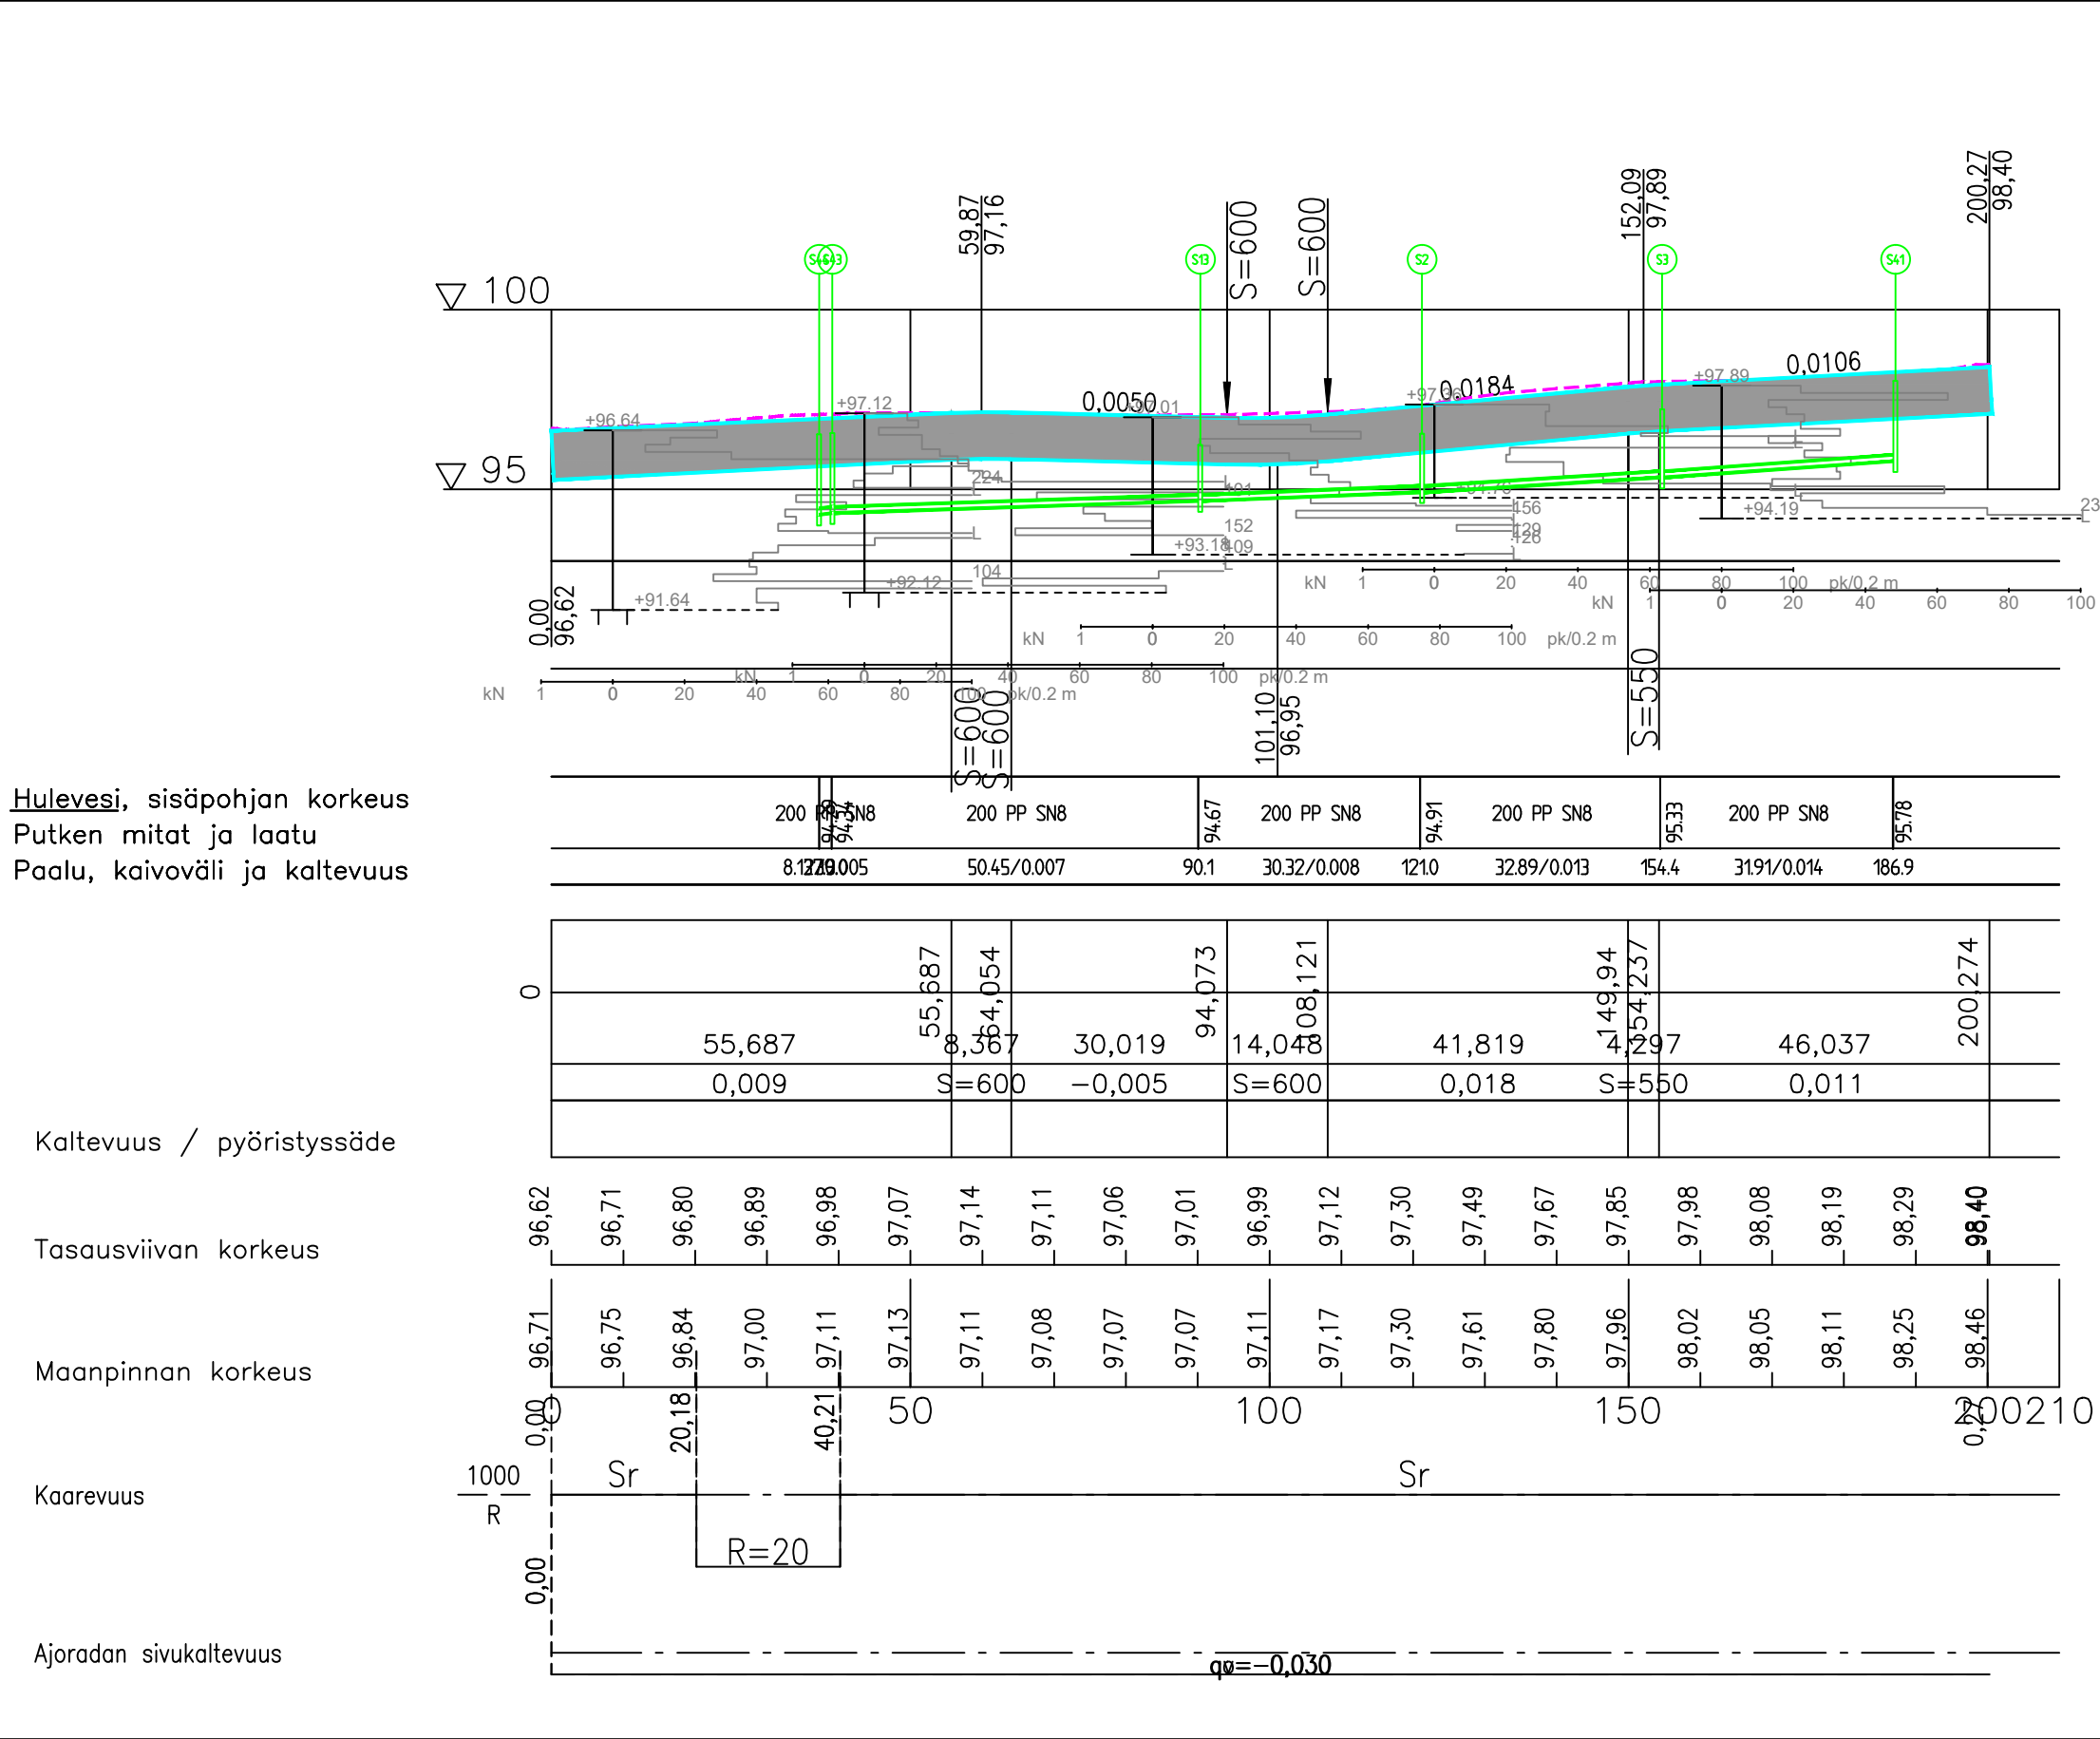

Hulevesi, sisäpohjan korkeus
Putken mitat ja laatu
Paalu, kaivoväli ja kaltevuus

Kaltevuus / pyöristyssäde

Tasausviivan korkeus

Maanpinnan korkeus

Kaarevuus

Ajoradan sivukaltevuus

Korkeusjärjestelmä N 60		Koordinaattijärjestelmä KKJ 2		
TYÖ Haapajärven kaupunki Pohdinkatu				
PIIRUSTUS LUONNOS Katu- ja rakennussuunnitelma Pituusleikkaus				
	Maveplan Oy	TUTK. JaN	PIIRT. JiK	MITTAK. 1:100
	Minna Canthin katu 25	SUUNN. JiK		PVM. 20.04.2021
	(PL 1096) 70111 Kuopio	TARK. SaP	PIIR. NRO	
	puh.017 288 8130	HYV. VeS		30035/PIT1