


AKKUVARASTO

KERROSALA 607m²
HUONEISTOALA 550m²
TILAVUUS 2600m³

- RAKENNUKSEN PALOLUOKKA P3
- PALOVAARALLISUUSLUOKKA 1
- RAKENNUS VARUSTETAAN TAVANOMAISELLA ALKUSAMMUTUSKALUSTOLLA
- HALLIN SEINÄT OVAT OSITTAIN TAI KOKONAAN AVATTAVIA

SAVUNPOISTO:
PERUSTEET: -YMPÄRISTÖMINISTERIÖN ASETUS 848/2017
- VTT:N TUTKIMUSSELOSTUS N:O VTT-S-04441-09 / TERÄSHALLIEN PALOTURVALLISUUS

- TOIMINTAPERIAATE:
- PVC-KANGAS SULAA n.+300°C LÄMPÖTILASSA, JOLLOIN KATTEESEEN SYNTYY NOPEASTI LAAJENEVA REIKÄ. TÄMÄ TOIMII PAIKALLISENA SAVUNPOISTOAUKKONA.
 - HALLIN SEINÄT OVAT OSITTAIN TAI KOKONAAN AVATTAVIA JOLLOIN PALON JÄLKEINEN SAVUNPOISTO TOIMII TÄTÄ KAUTTA.
 - ERILLISIÄ SAVUNPOISTOLUUKKUJA TAI SAVUIMUREITA EI YLLÄMAINITUN PERUSTEELLA TARVITA.

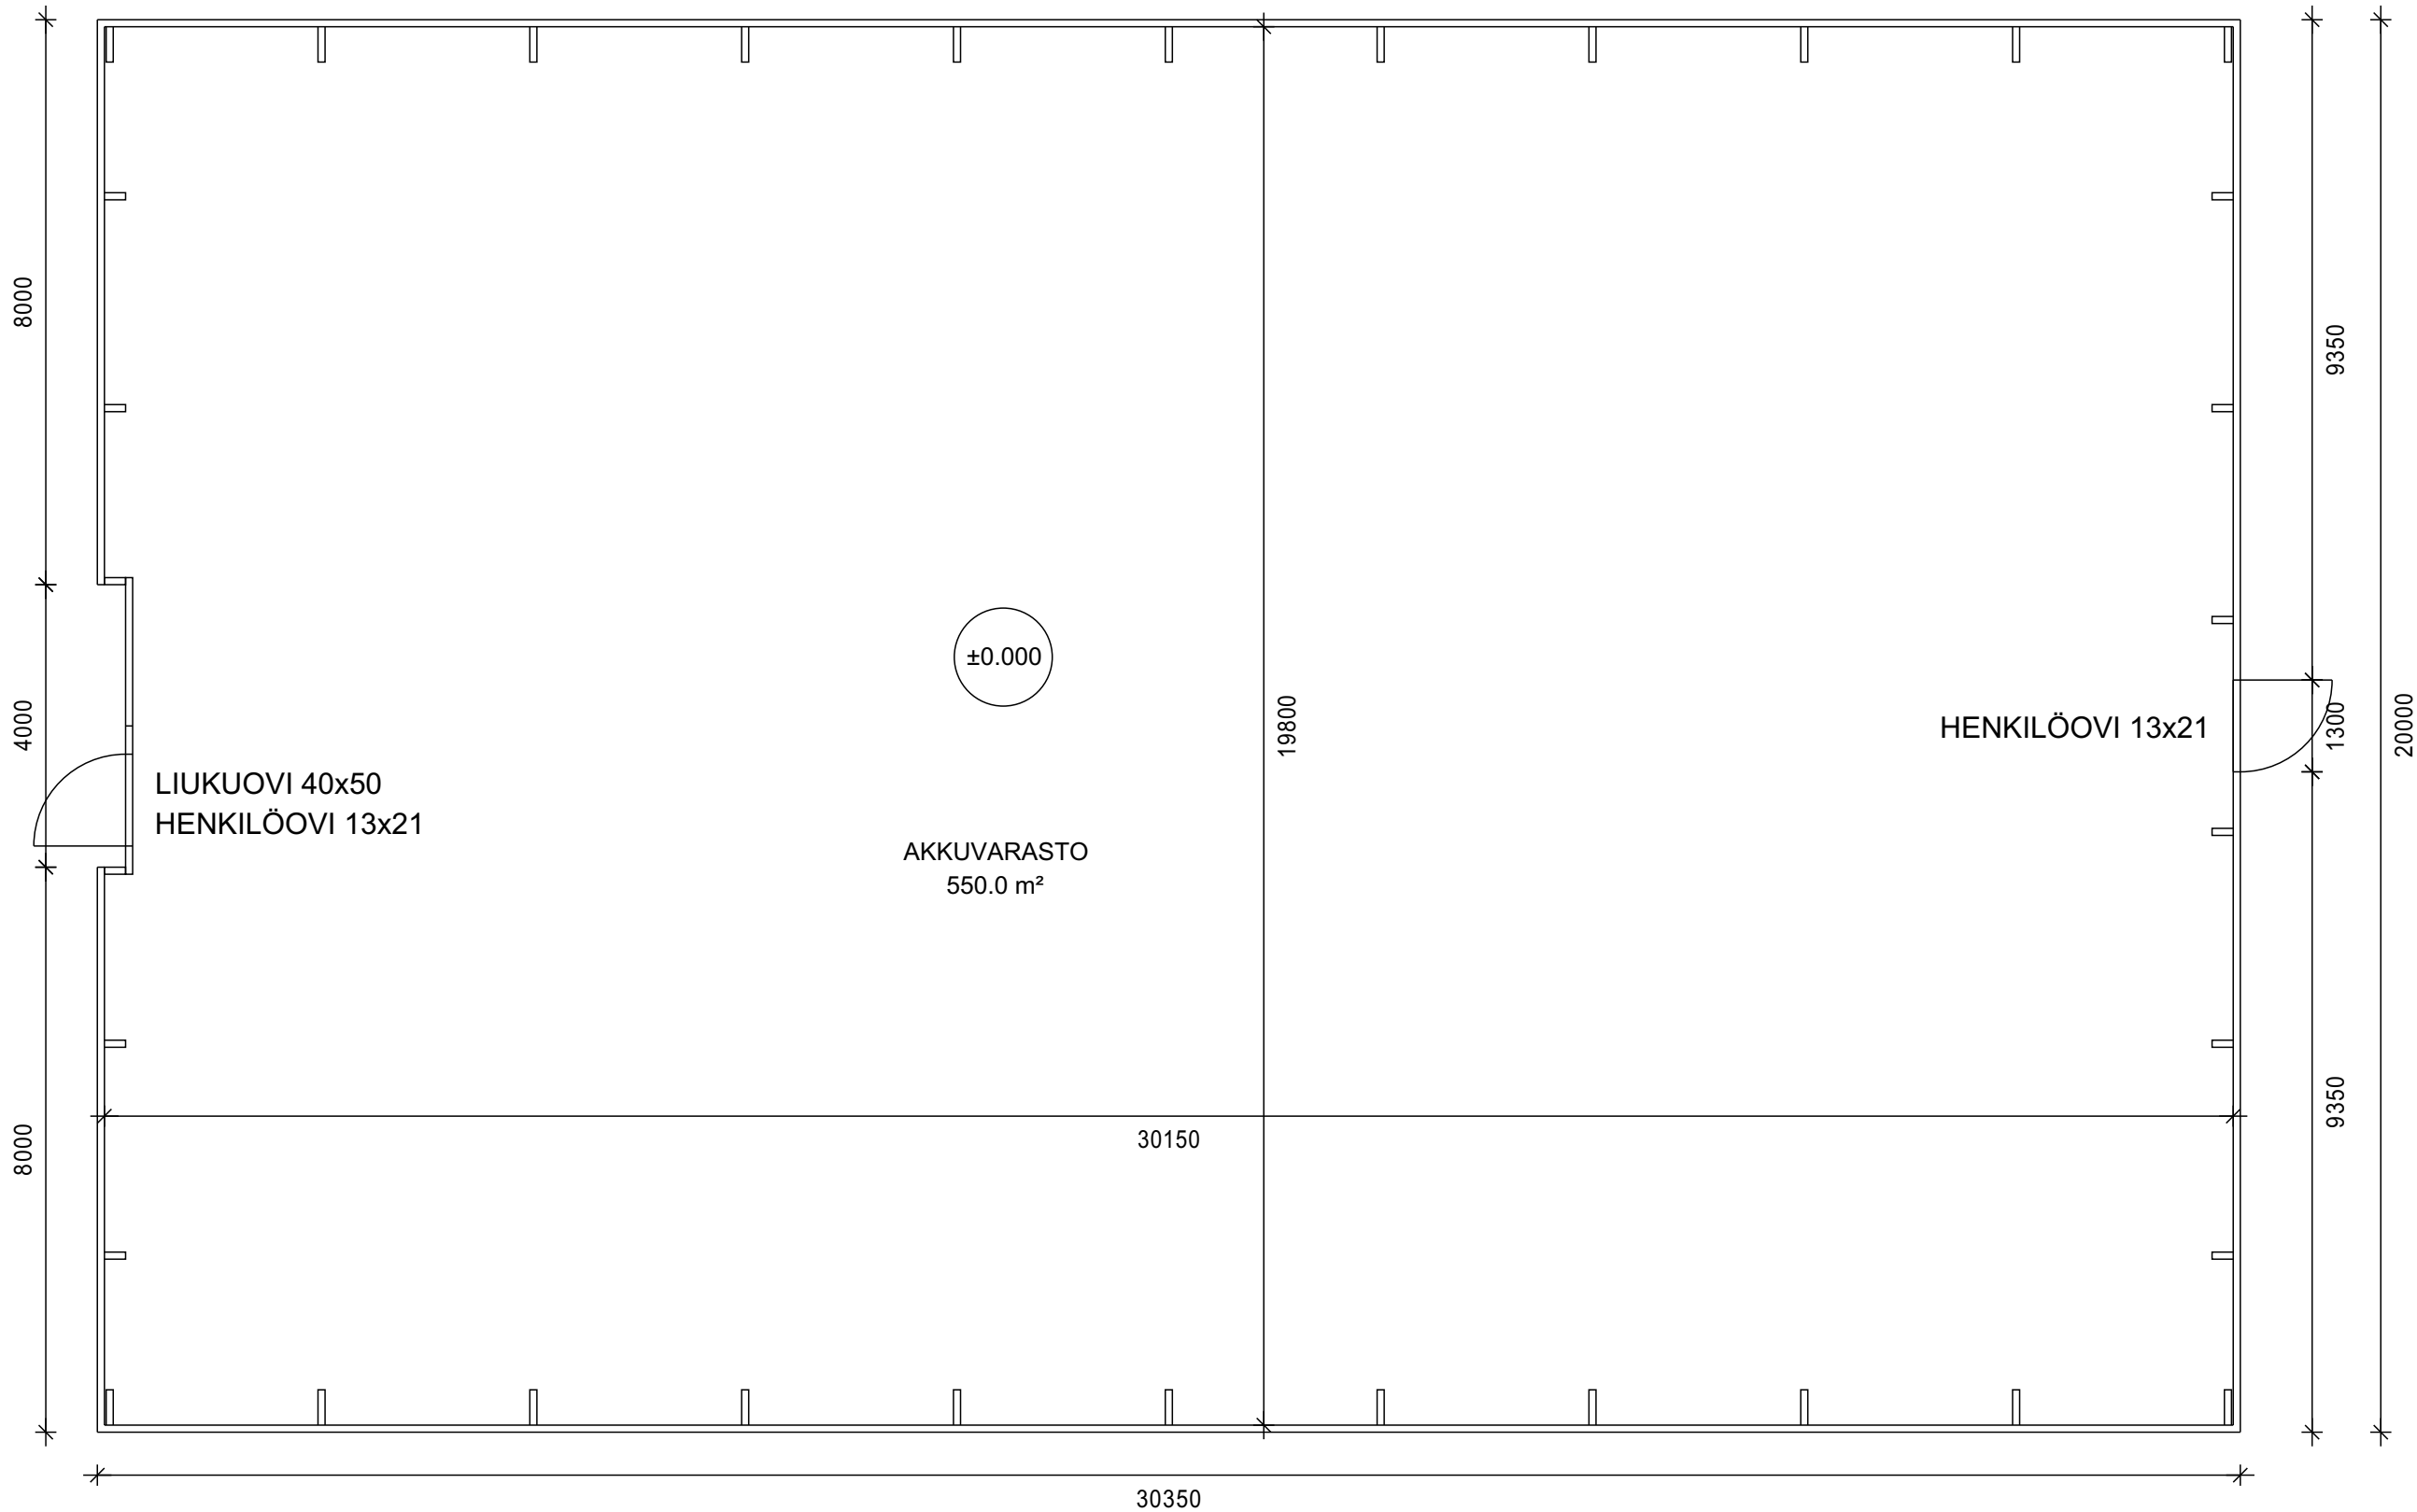

HALLIN SISÄINEN AKKULAITTEISTON LAYOUT TARKENTUU MYÖHEMMIN

K.osa/Kylä	Kortteli/Tila	Tontti/Rekno	Viranomaisten merkintöjä		
Rakennustoimenpide			Koordinaattijärjestelmä		Kork. järj.
Rakennuskohteen nimi ja osoite			Piirustuksen sisältö		Mittakaava
Pysäysperän Sähkövarasto Oy Energiavarastointilaitos Haapajärvi			Akkuvarastohalli Pohjapiirustus		1:100
	Ramboll Finland Oy Kauppatori 1-3F 60100 Seinäjoki		Suunn.ala	Työnro	Piirustuskoko
			Piirustusno		Muutos
Suunn.(nimi, tutkinto, allekirjoitus)			Piirt.	Hyv.	Pvm
Sami Merelä			TKos	Marko Olli	19.2.2024