
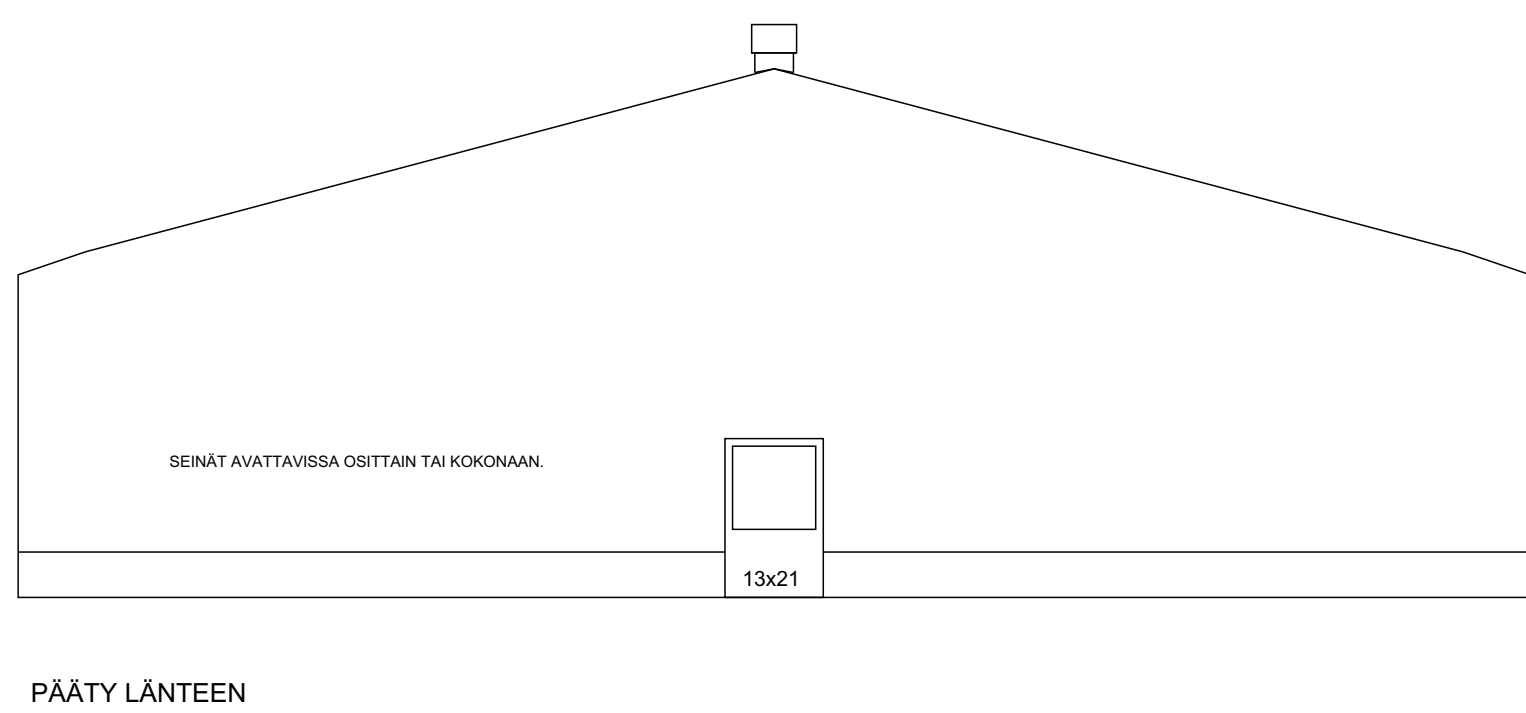
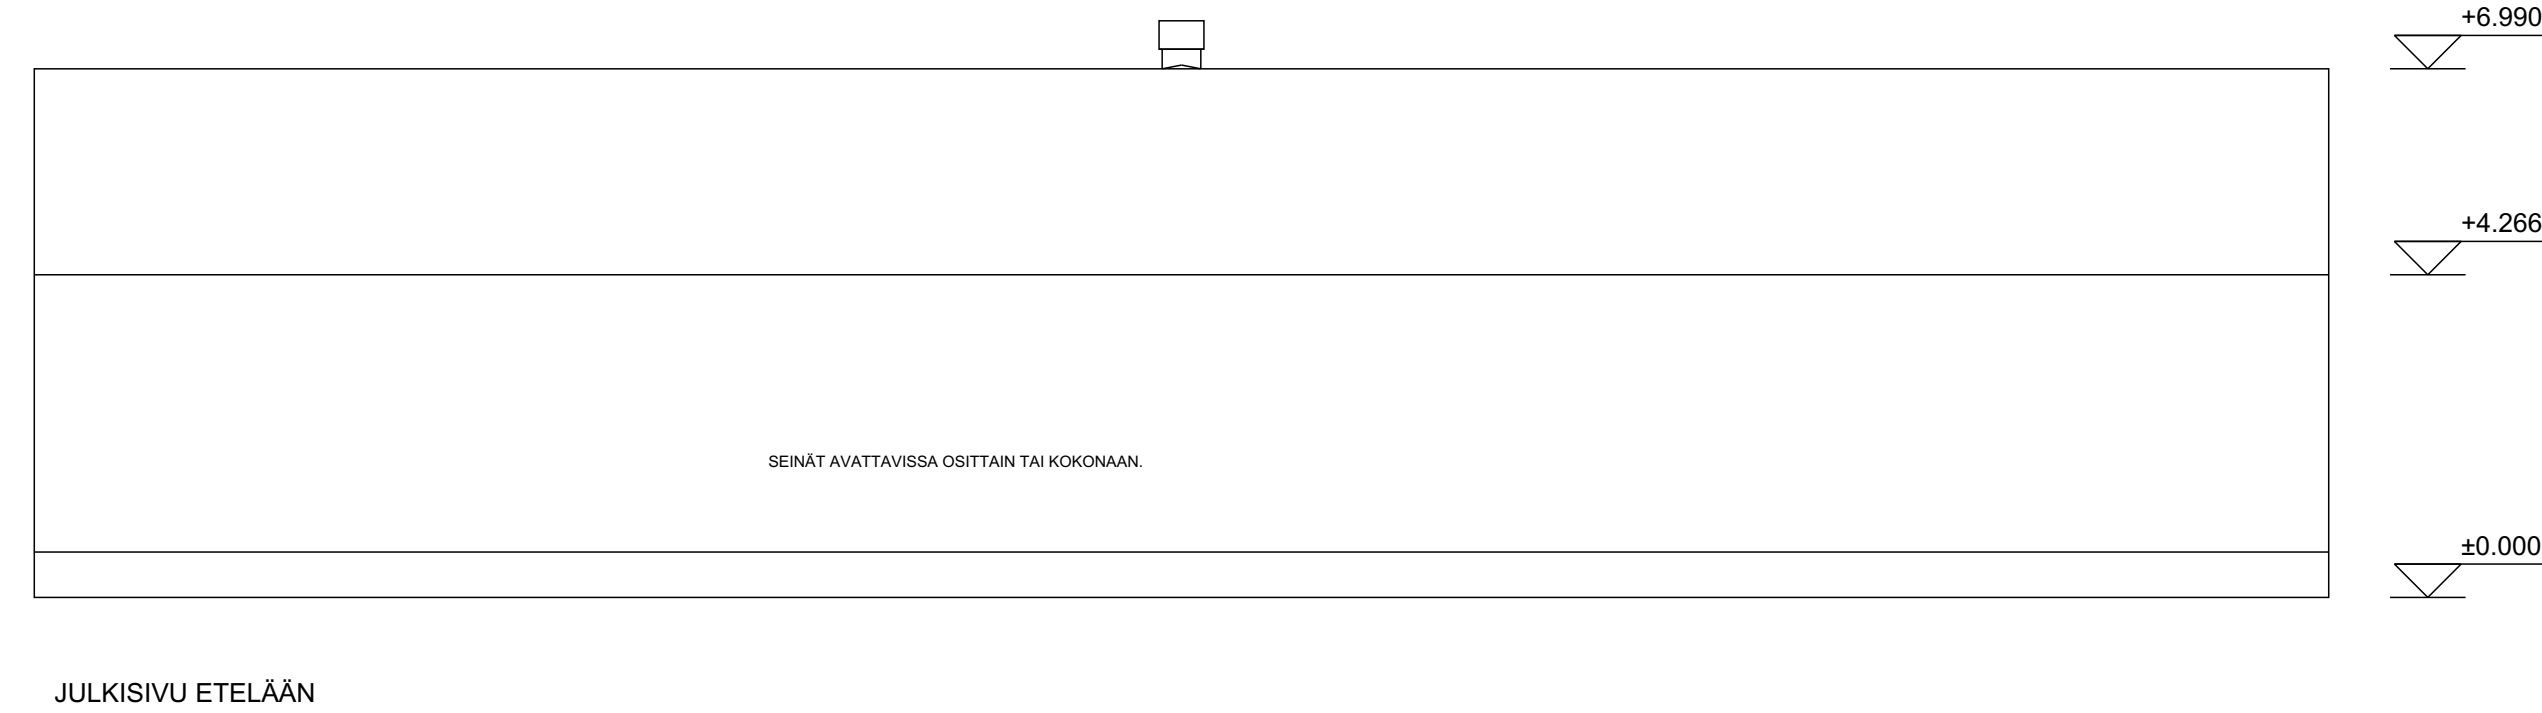
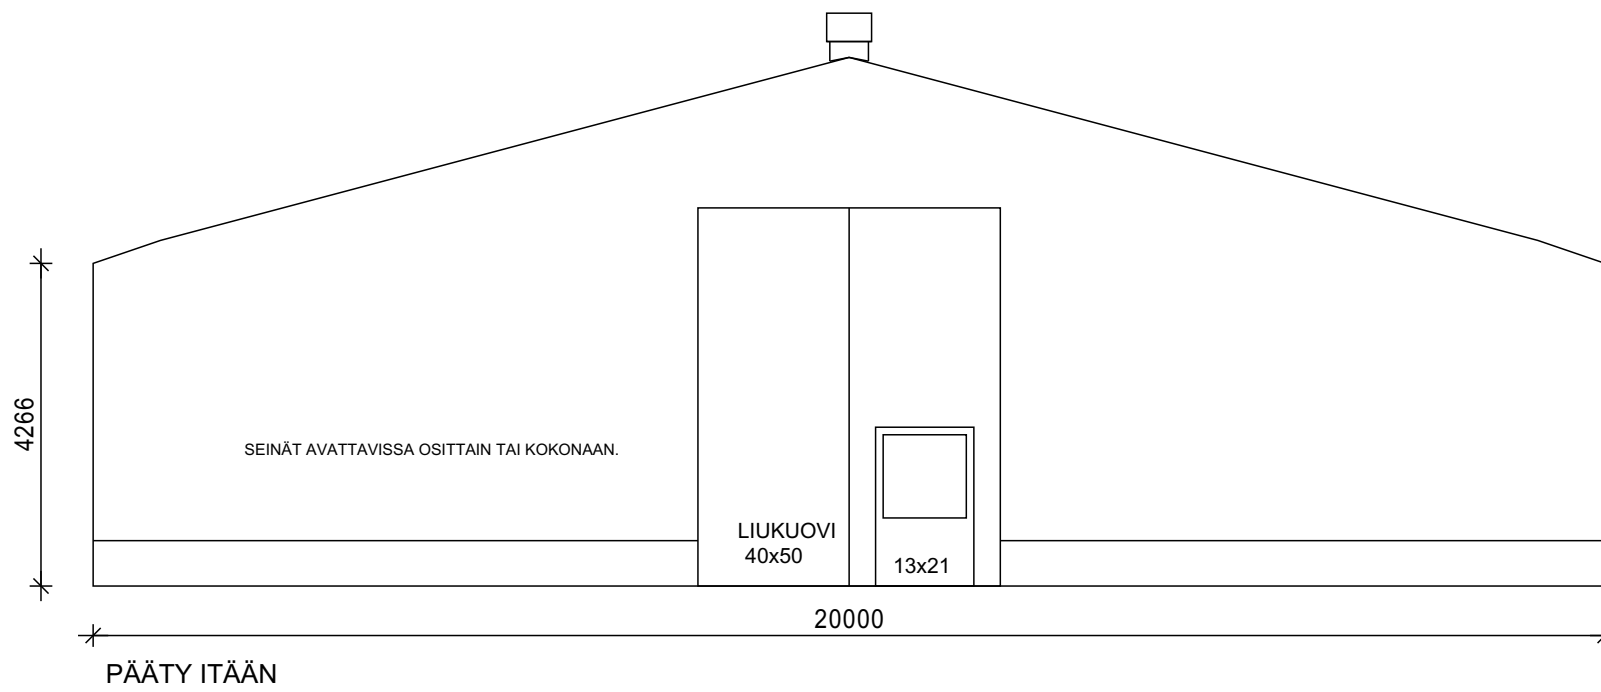


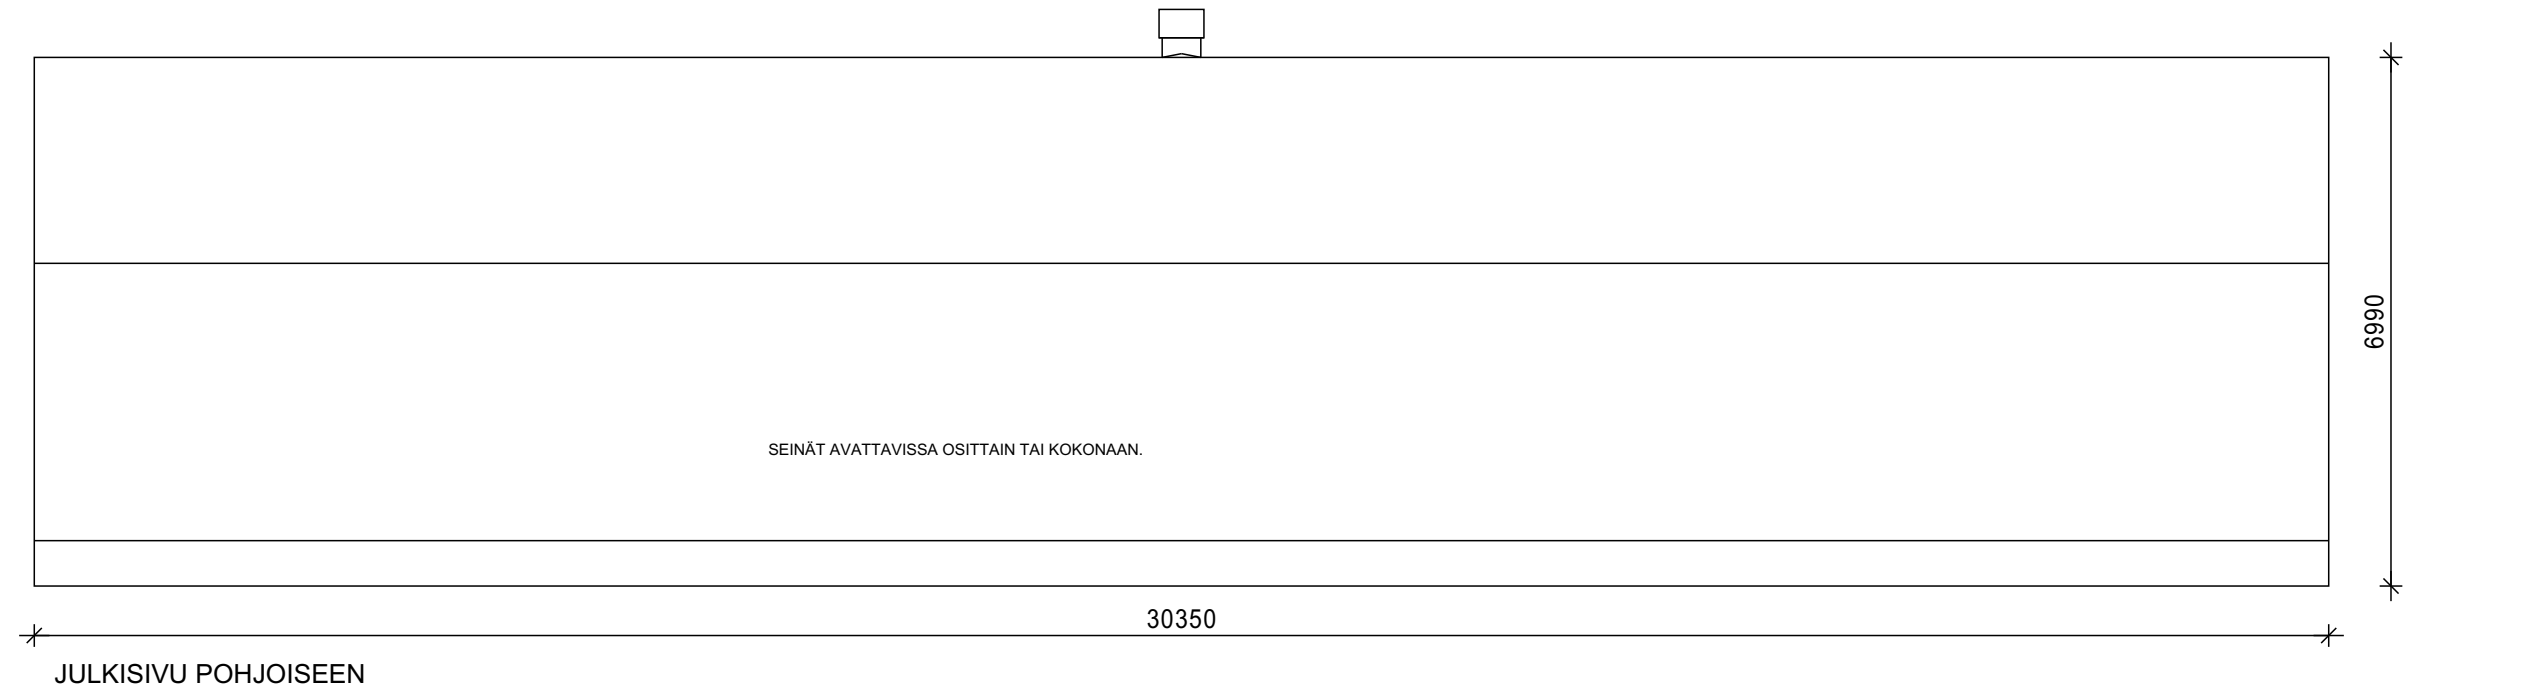

K.osa/Kylä	Korttel/Tila	Tontti/Reknro	Viranomaisten merkintöjä		
Rakennustoimenpide			Koordinaattijärjestelmä		Kork. järj.
Rakennuskohteen nimi ja osoite			Piirustuksen sisältö		Mittakaava
Pysäysperän Sähkövarasto Oy Energiavarastointilaitos Haapajärvi			Akkuvastohalli Julkisivut		1:100
 Ramboll Finland Oy Kauppatori 1-3F 60100 Seinäjoki	Suunn.ala	Työnro	Piirustuskoko		
		15179576	297X989		
			Piirustusno	Muutos	
			5		
Suunn.(nimi, tutkinto, allekirjoitus)			Piirt.	Hyv.	Pvm
Sami Merelä			TKos	Marko Olli	19.2.2024