


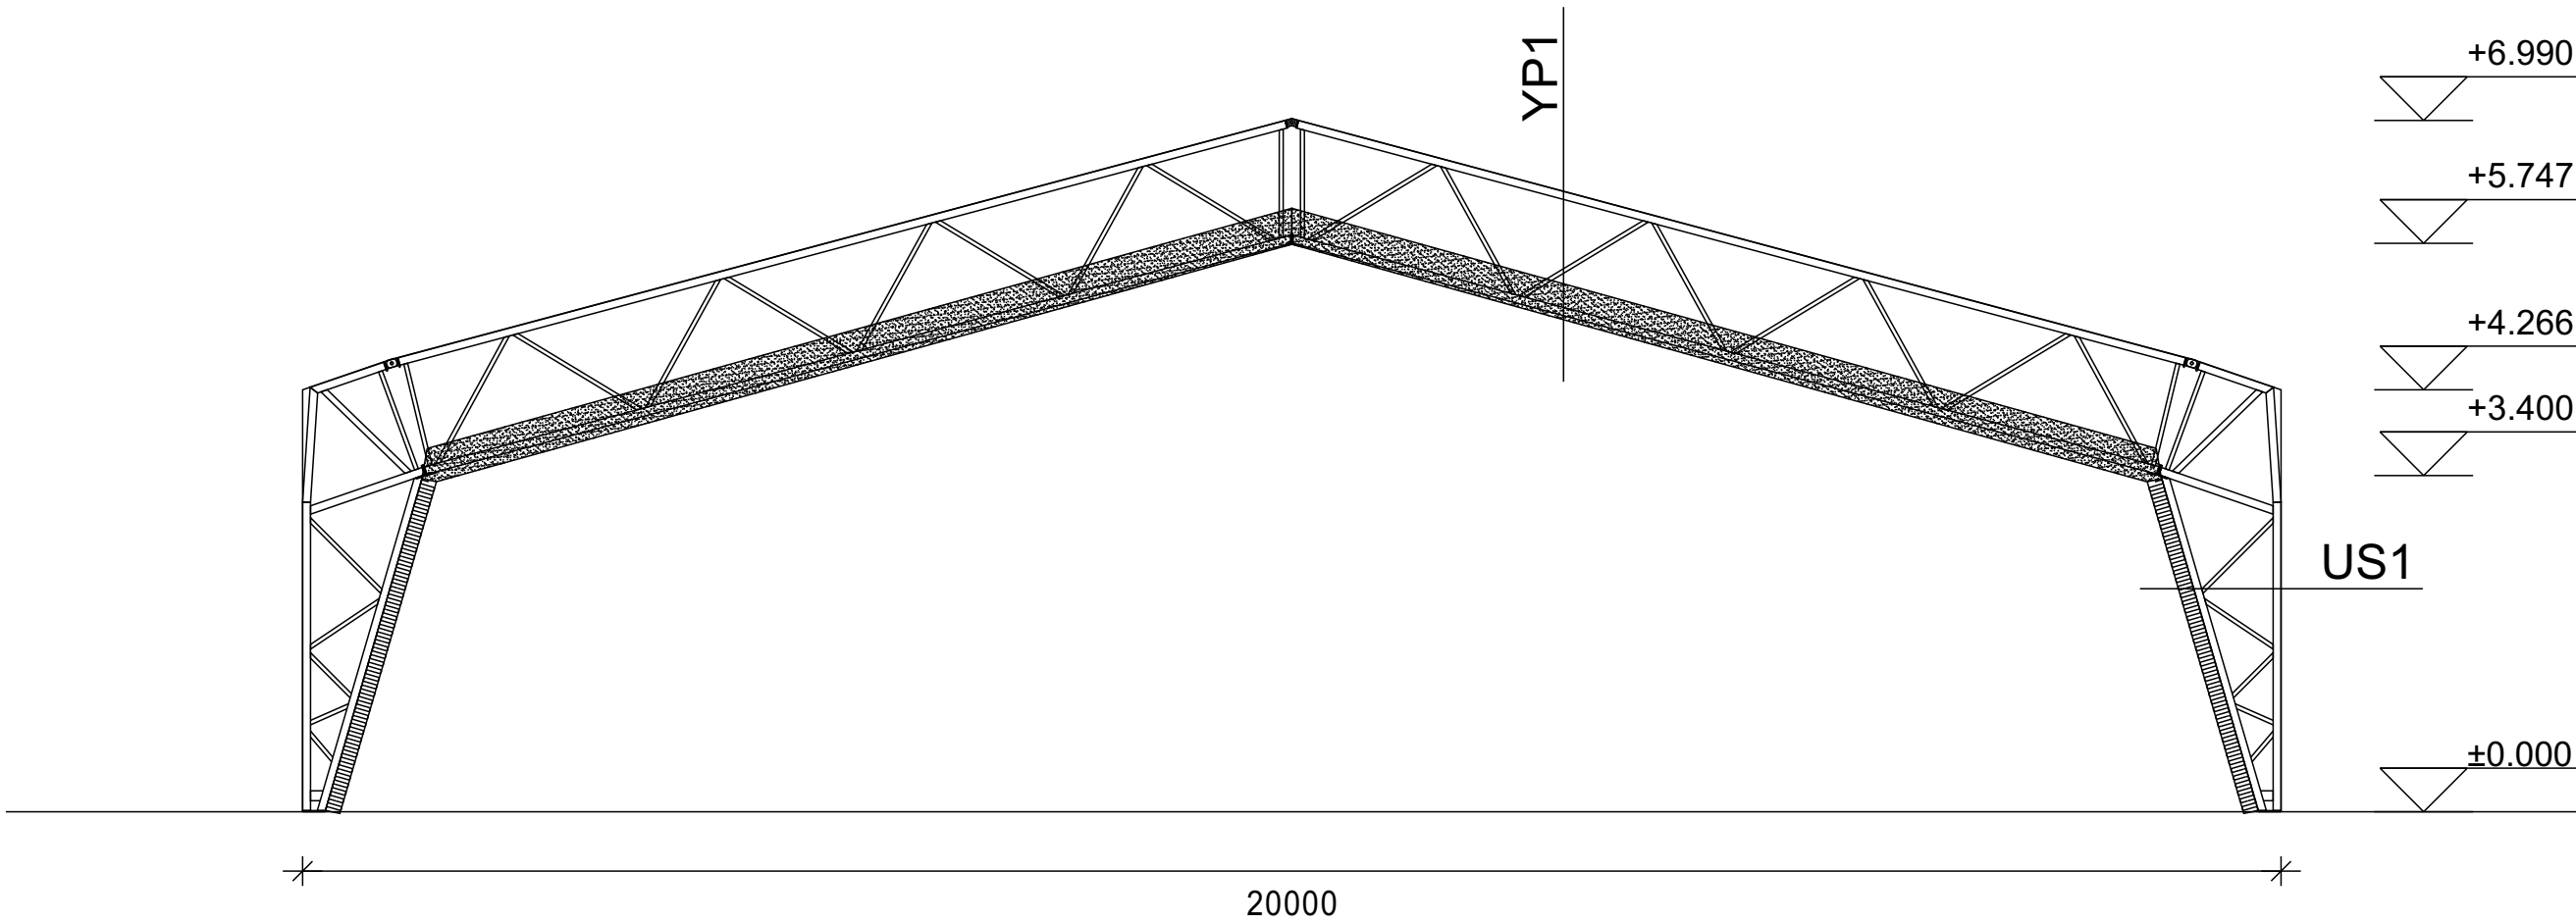

K.osa/Kylä	Kortteli/Tila	Tontti/Rekno	Viranomaisten merkintöjä		
Rakennustoimenpide			Koordinaattijärjestelmä		Kork. järj.
Rakennuskohteen nimi ja osoite			Piirustuksen sisältö		Mittakaava
Pysäysperän Sähkövarasto Oy Energiavarastointilaitos Haapajärvi			Akkuvarastohalli Leikkaus A-A		1:75
 Ramboll Finland Oy Kauppatori 1-3F 60100 Seinäjoki	Suunn.ala	Työnro	Piirustuskoko		
		15179576	297X630		
Piirustusno		Muutos			
		6			
Suunn.(nimi, tutkinto, allekirjoitus)			Piirt.	Hyv.	Pvm
Sami Merelä			TKos	Marko Olli	19.2.2024