
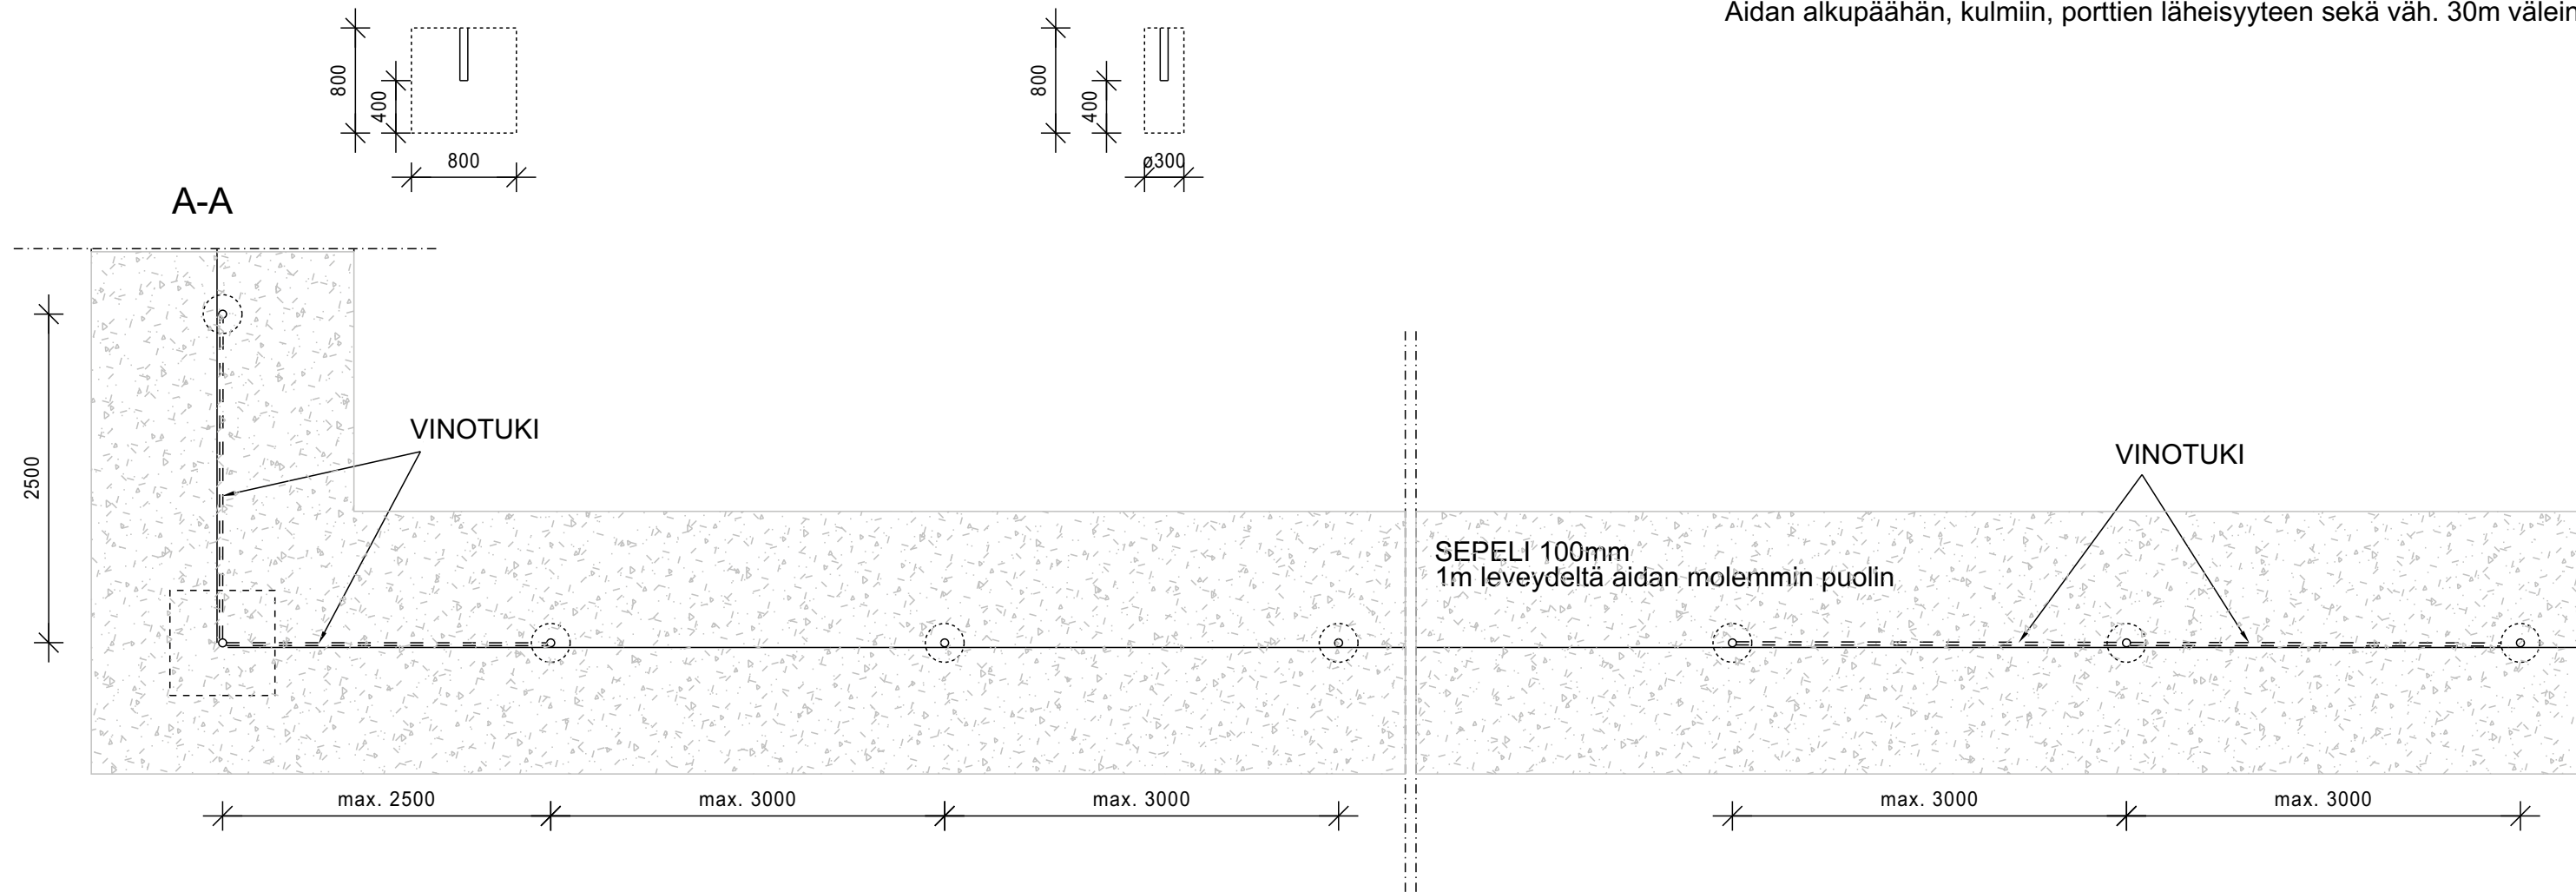


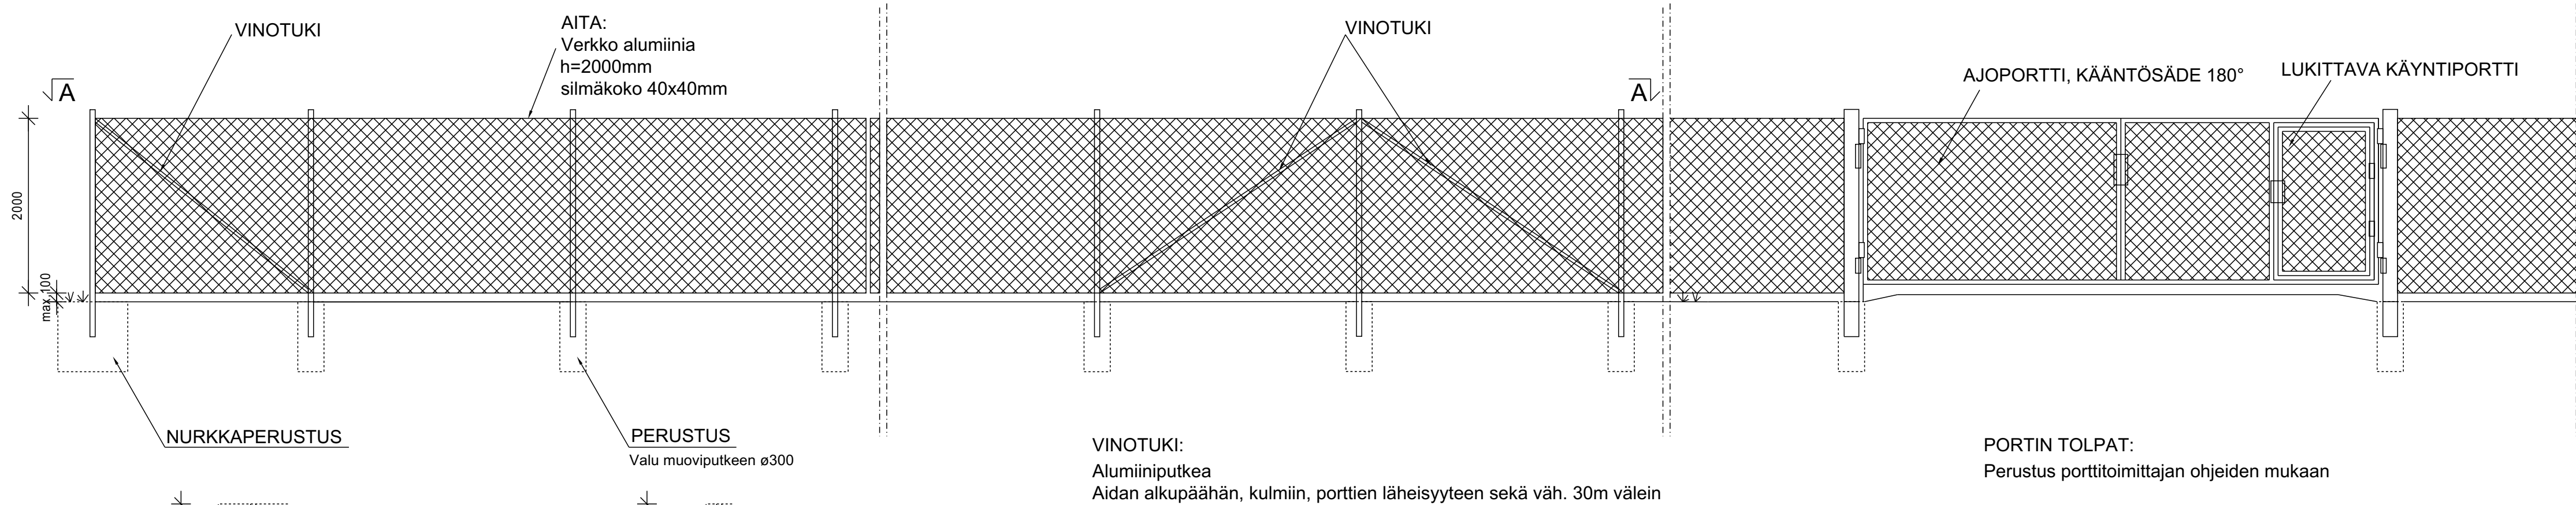

K.osa/Kylä	Kortteli/Tila	Tontti/Rekno	Viranomaisten merkintöjä	
Rakennustoimenpide			Koordinaattijärjestelmä	Kork. järj.
			ETRS-TM35fin	
Rakennuskohteen nimi ja osoite			Piirustuksen sisältö	Mittakaava
Pysäysperän Sähkövarasto Oy Energiavarastointilaitos Haapajärvi			Sähköaseman metalliaita Periaatepiirustus	1:50
Suunn.ala		Työnro	Piirustuskoko	
Ramboll Finland Oy Kauppatori 1-3F 60100 Seinäjoki		15179567		
Piirustusno		7	Muutos	
Suunn.(nimi, tutkinto, allekirjoitus)			Piirt.	Hyv.
Marko Olli			TKos	Pvm
				19.2.2024