


AP
BETONILAATTA 120mm
TIIVISTETTY SORATÄYTTÖ
TARVITTAESSA ROUTASUOJAUS
TARVITTAESSA SUODATINKANGAS
PERUSMAA

VK
ITSEKANTAVA PROFIILI PELTIKATE
LP-PALKISTO

US1
TERÄSBETONI 200mm

US2
PUURUNKO
VAAKAKOOLAUS
RAKOLAUTA

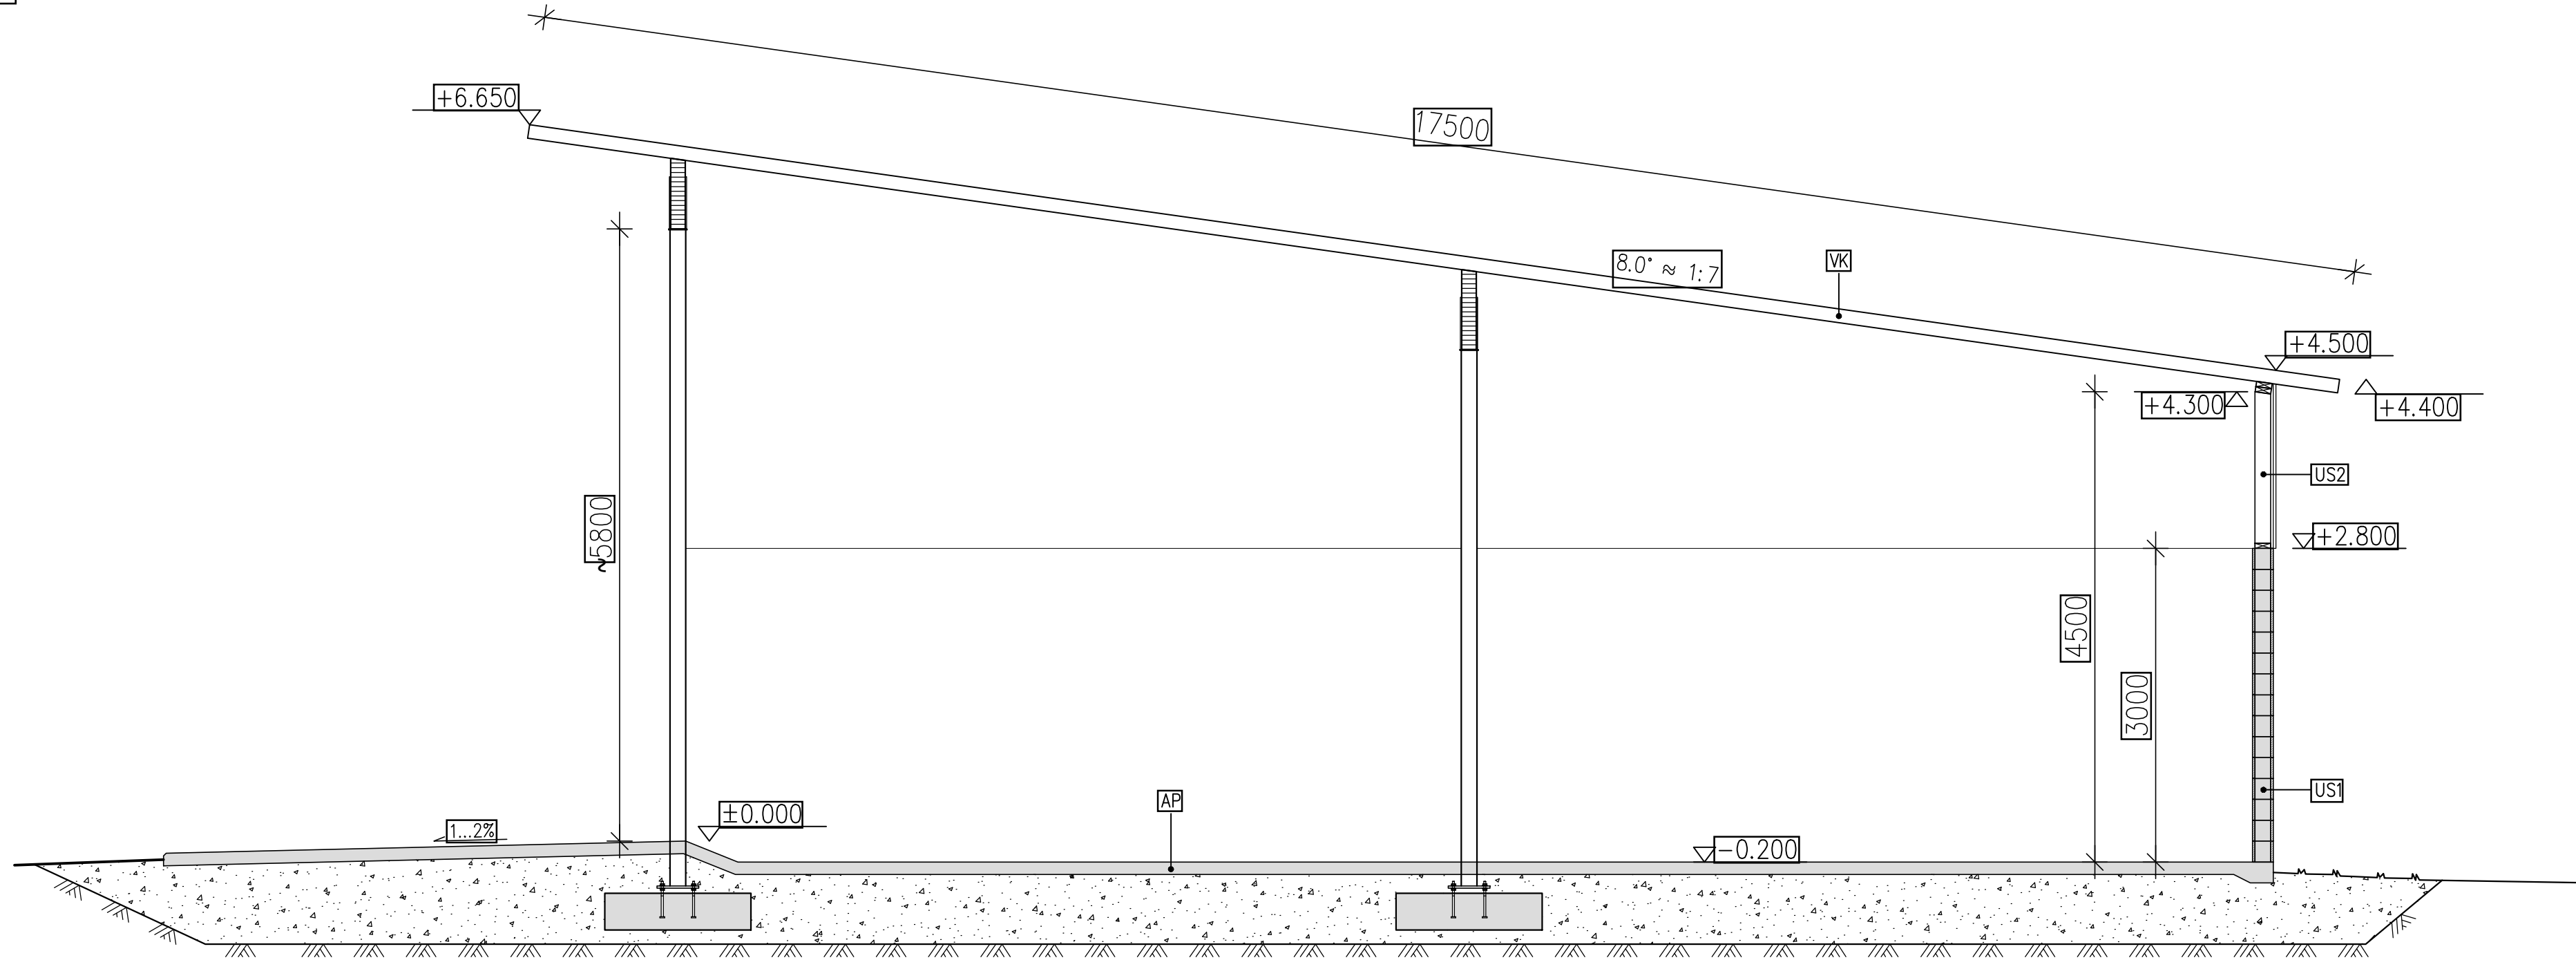

K.O.SA KÄRSÄMÄKI 317-402	KORTTELI/TILA JOKIPELTO 229-0	TONTTI/RNo 0	RAKENNUSLUVAN TUNNUS
RAKENNUSLOMA UUDISRAKENNUS	PIIRUSTUSLAJI PÄÄPIIRUSTUS	JUOKS.No 6	
RAKENNUSKOHTEEEN NIMI JA Osoite KUIVIKELANTALA PULKKANEN	PIIRUSTUKSEN SISÄLTÖ YLEISLEIKKAUS B-B	MITTAKAAVAT 1:50	
KAKETINPERÄNTIE 86710 KÄRSÄMÄKI			
RAKENNUSINSINÖÖRITOIMISTO TIIMI Oy Rautalammin tie 13 B 13 77600 Suonenjoki www.rakennusinsinööritoimistotiimi.fi sähköp. etunimi.sukunimi@tiimipihatto.fi	SUUNN. ALA ARK 6	TYÖ No PIIR.No MUUTOS	SUUNNITTELIJA/ YHTYKSEN Jyri Hyvärinen RI amk. 040 502 5833