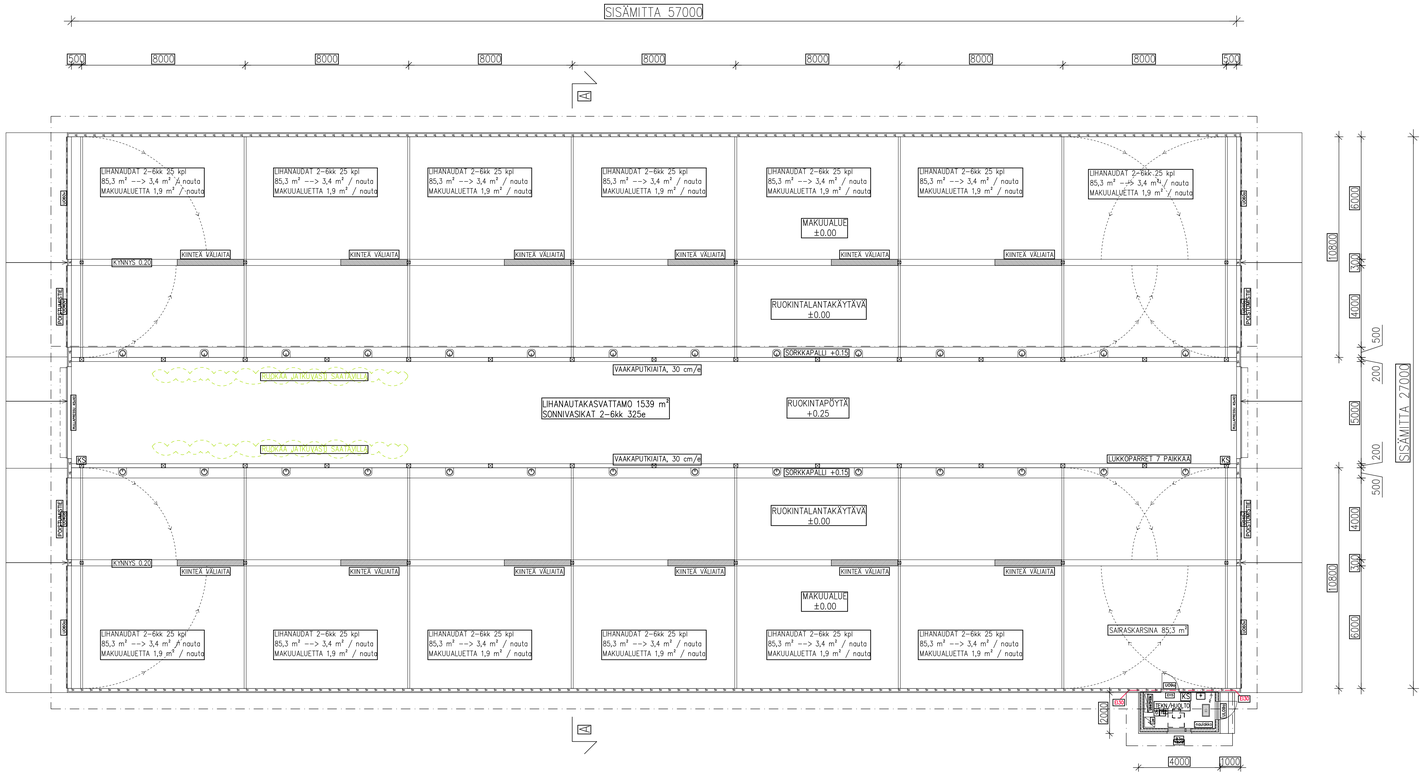

LAAJUUSTIEDOT:
HUONEALA 1545 m²
KERROSALA 1581 m²
KOKONAISALA 1581 m²
TILAVUUS 9580 m³

KANTAVAT RAKENTEET JA PERUSTUKSET RAKENNESUUNNITELMIEN MUKAAN.

SÄHKÖISTYS ERILLISEN SUUNNITELMAN MUKAAN.
Johtaton valaistuksen suunnitteluarvot MMM-RMO C3 taulukon 1 mukaan.
Kaikki eläinten kosketeltavissa olevat sähköä johtavat osat ketjutetaan Cu-kaapelilla ja yhdistetään ryhmäkeskuksen potentiaalintasausskiskoon.

ELÄINTILOJEN ILMANVAIHDON YLEISPERIAATE;
PAINOVOIMAINEN ILMANVAIHTO, JOSSA POISTO TAPAHTUU AVONAISEN HARJAN KAUTTA.
TULO-/KORVAUSILMA TULEE SIVUSEINIEN VERHOSEINILTÄ.

LAITTEIDEN JA KALUSTEIDEN SIJOITUS, MITOITUS JA RAKENTEELLISET YKSITYISKOHDAT TOIMITTAJAN OHJEEN MUKAAN.

PALOTEKNINEN SELVITYS:

- RAKENNUKSEN PALOLUOKKA P3
- PALOVAARALLISUUSLUOKKA 1
- SUOJAUSTASO 1
- PALOKUORMA < 600 MJ/m2
- OSASTOIVAT RAKENTEET; EI30
- ULLAKON OSASTOIVAT RAKENTEET; ei ole
- KANTAVAT RAKENTEET; ei palonkestovaatimusta
- POISTUMISREITIN PITUUS < 45m

- PELASTUSLAIN EDELLYTTÄMÄÄ OMATOIMISTA VARAUTUMISTA VARTEN KOTIELÄINRAKENNUKSILLE ON LAADITTAVA PELASTUSSUUNNITELMA.

- TURVA-/MERKKIVALAISTUS SÄHKÖ- JA PELASTUSSUUNNITELMAN MUKAAN.

- RAKENNUKSEN ALKUSAMMUTUKSEEN VARAUDUTAAN KÄSISAMMUTTIMIN;
  ELÄIN HALLISSA 2 kpl JA TEKNIIKKATILASSA 1 kpl. MERKITTY POHJAAN KS MERKINNÄLLÄ.

- ELÄINTEN KYTKINLAITTEIDEN ON MAHDOLLISTETTAVA ELÄINTEN VAPAUTTAMINEN SARJANA.

- KULKUREITIN PITUUS LÄHIMPÄÄN ULOSKÄYTÄVÄÄN < 45 m.

- ELÄINTILA ON LÄMMÖNERISTÄMÄTÖN; PALONILMAISULAITTEISTOA EI TARVITA
  (MMM:n asetus 265/2019 §§ kohta 3).

- MAHDOLLISESSA HÄTÄTILANTEESSA ELÄIMET POISTUVAT ULOS RAKENNUKSESTA PIIRUSTUKSEEN MERKITYISTÄ POISTUMISTIEOVISTA. ELÄINTEN HÄTÄTILANTEEN KOKOOMA-ALUE AIDATAAN RAKENNUKSEN LUOTEISPUOLELLA OLEVALLE METSÄALUEELLE.

- SAVUNPOISTOON KÄYTETÄÄN RAKENNUKSEN HARJALLA OLEVAA POISTOILMA AUKKOA

SAVUNPOISTON MITOITUS:

SAVUNPOISTOAUKKOA TARVITAAN ≥ 1 % ELÄINTILAN (1539 m²) PINTA-ALASTA --> 15.39 m²

HARJAN VAPAA-AUKKO PA 28.5m²
h=0.5 m
L=57.0 m

KOHDE: KÄRSÄMÄKI 317-402	SUORITELU/TILA: JÖKIPELTO 229-0	TONTTI/RAKENNUS:	RAKENNUSLUVAN TUNNUS:
RAKENNUSOSAKOHDE: UUDISRAKENNUS		PIIRUSTUSLAJI: PÄÄPIIRUSTUS	LUOKKA NRO: 0
RAKENNUSKOHTEEN NIMI JA OSOITE: LIHANAUTAKASVATTAMO PULKKANEN, KAKETINPERÄNTIE, 86710 KÄRSÄMÄKI		PIIRUSTUKSEN SISÄLTÖ: POHJAPIIRUSTUS	MITTAKAAVA: 1:100
Rakennusinsinööritoimisto TIIMI Oy, Koulutoimintie 1 B 13, 77600 Suonenjoki, www.rakennusinsinooritoimistotiimi.fi, tiimi@op.fi, etunimi.sukunimi@timpihatta.fi	SUUNNAL: ARK 2	TYÖ NRO:	PIIR.NRO: MUUTOS:
	PÄIVÄYS: 12.3.2023	SUUNNITTELIJA / VASTUUHENK.: Jyri Hyvärinen RI amk. 040 502 5833	