

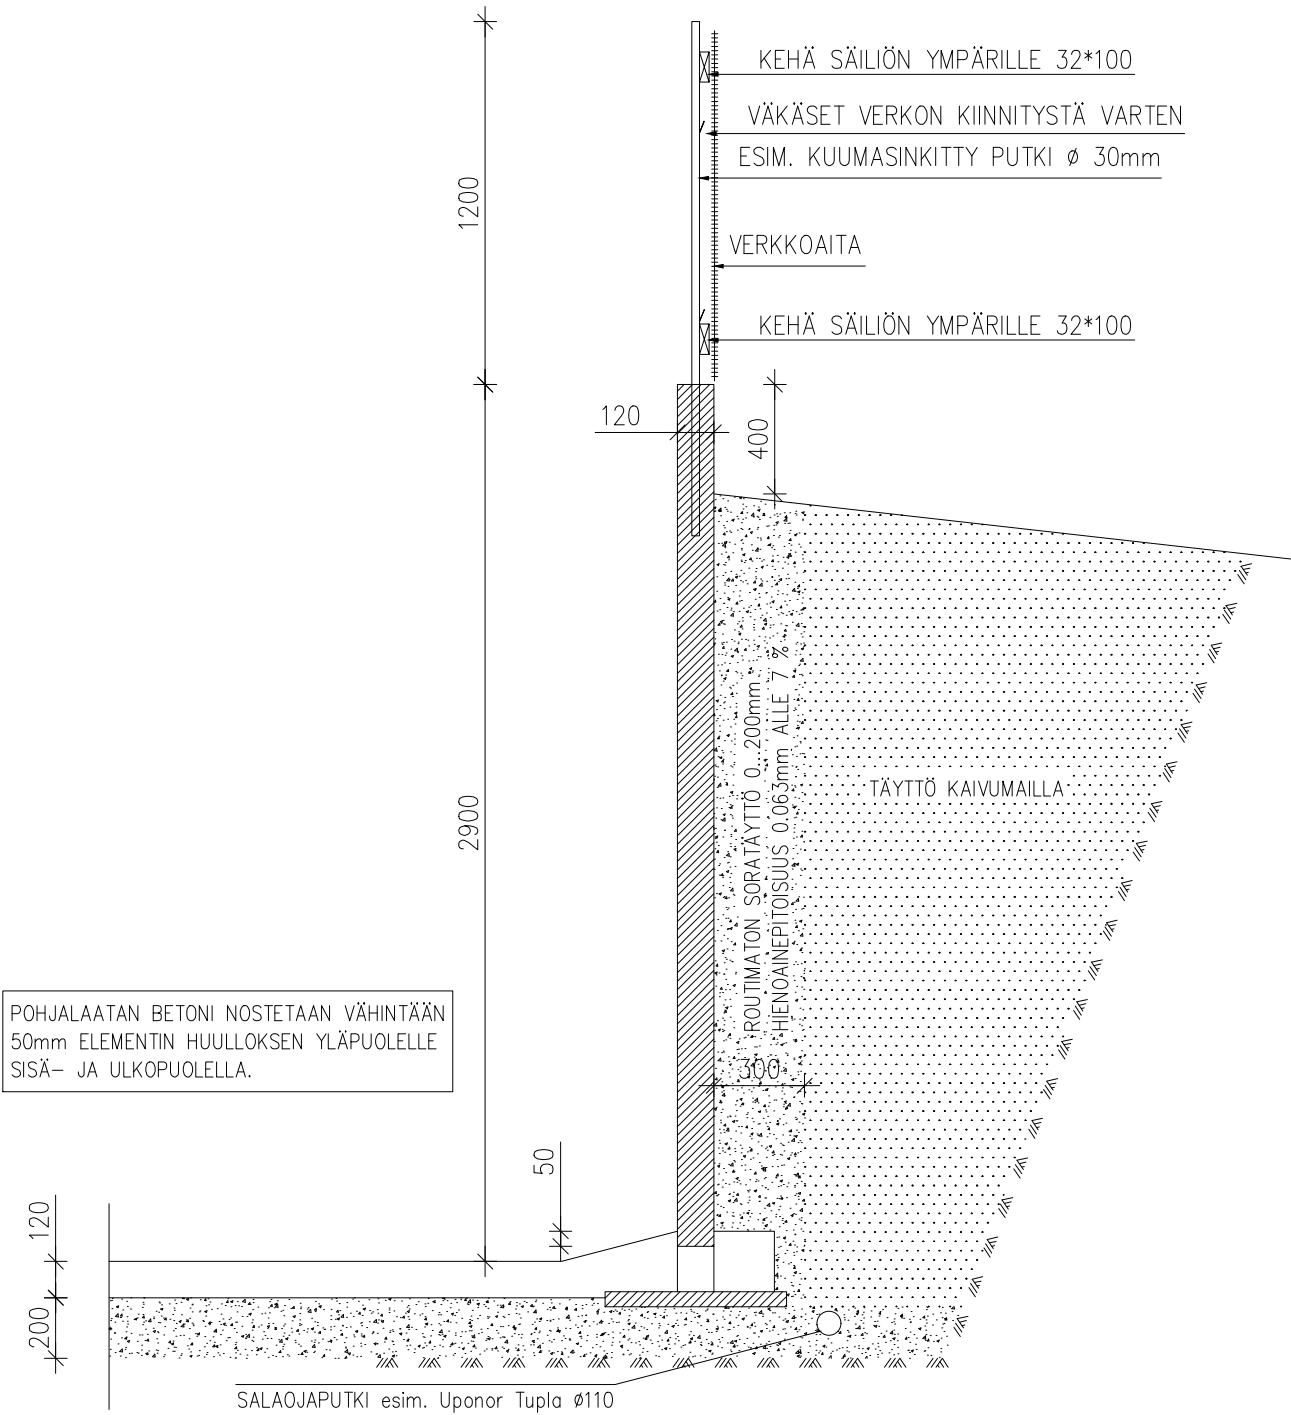


LEIKKAUS 1-1

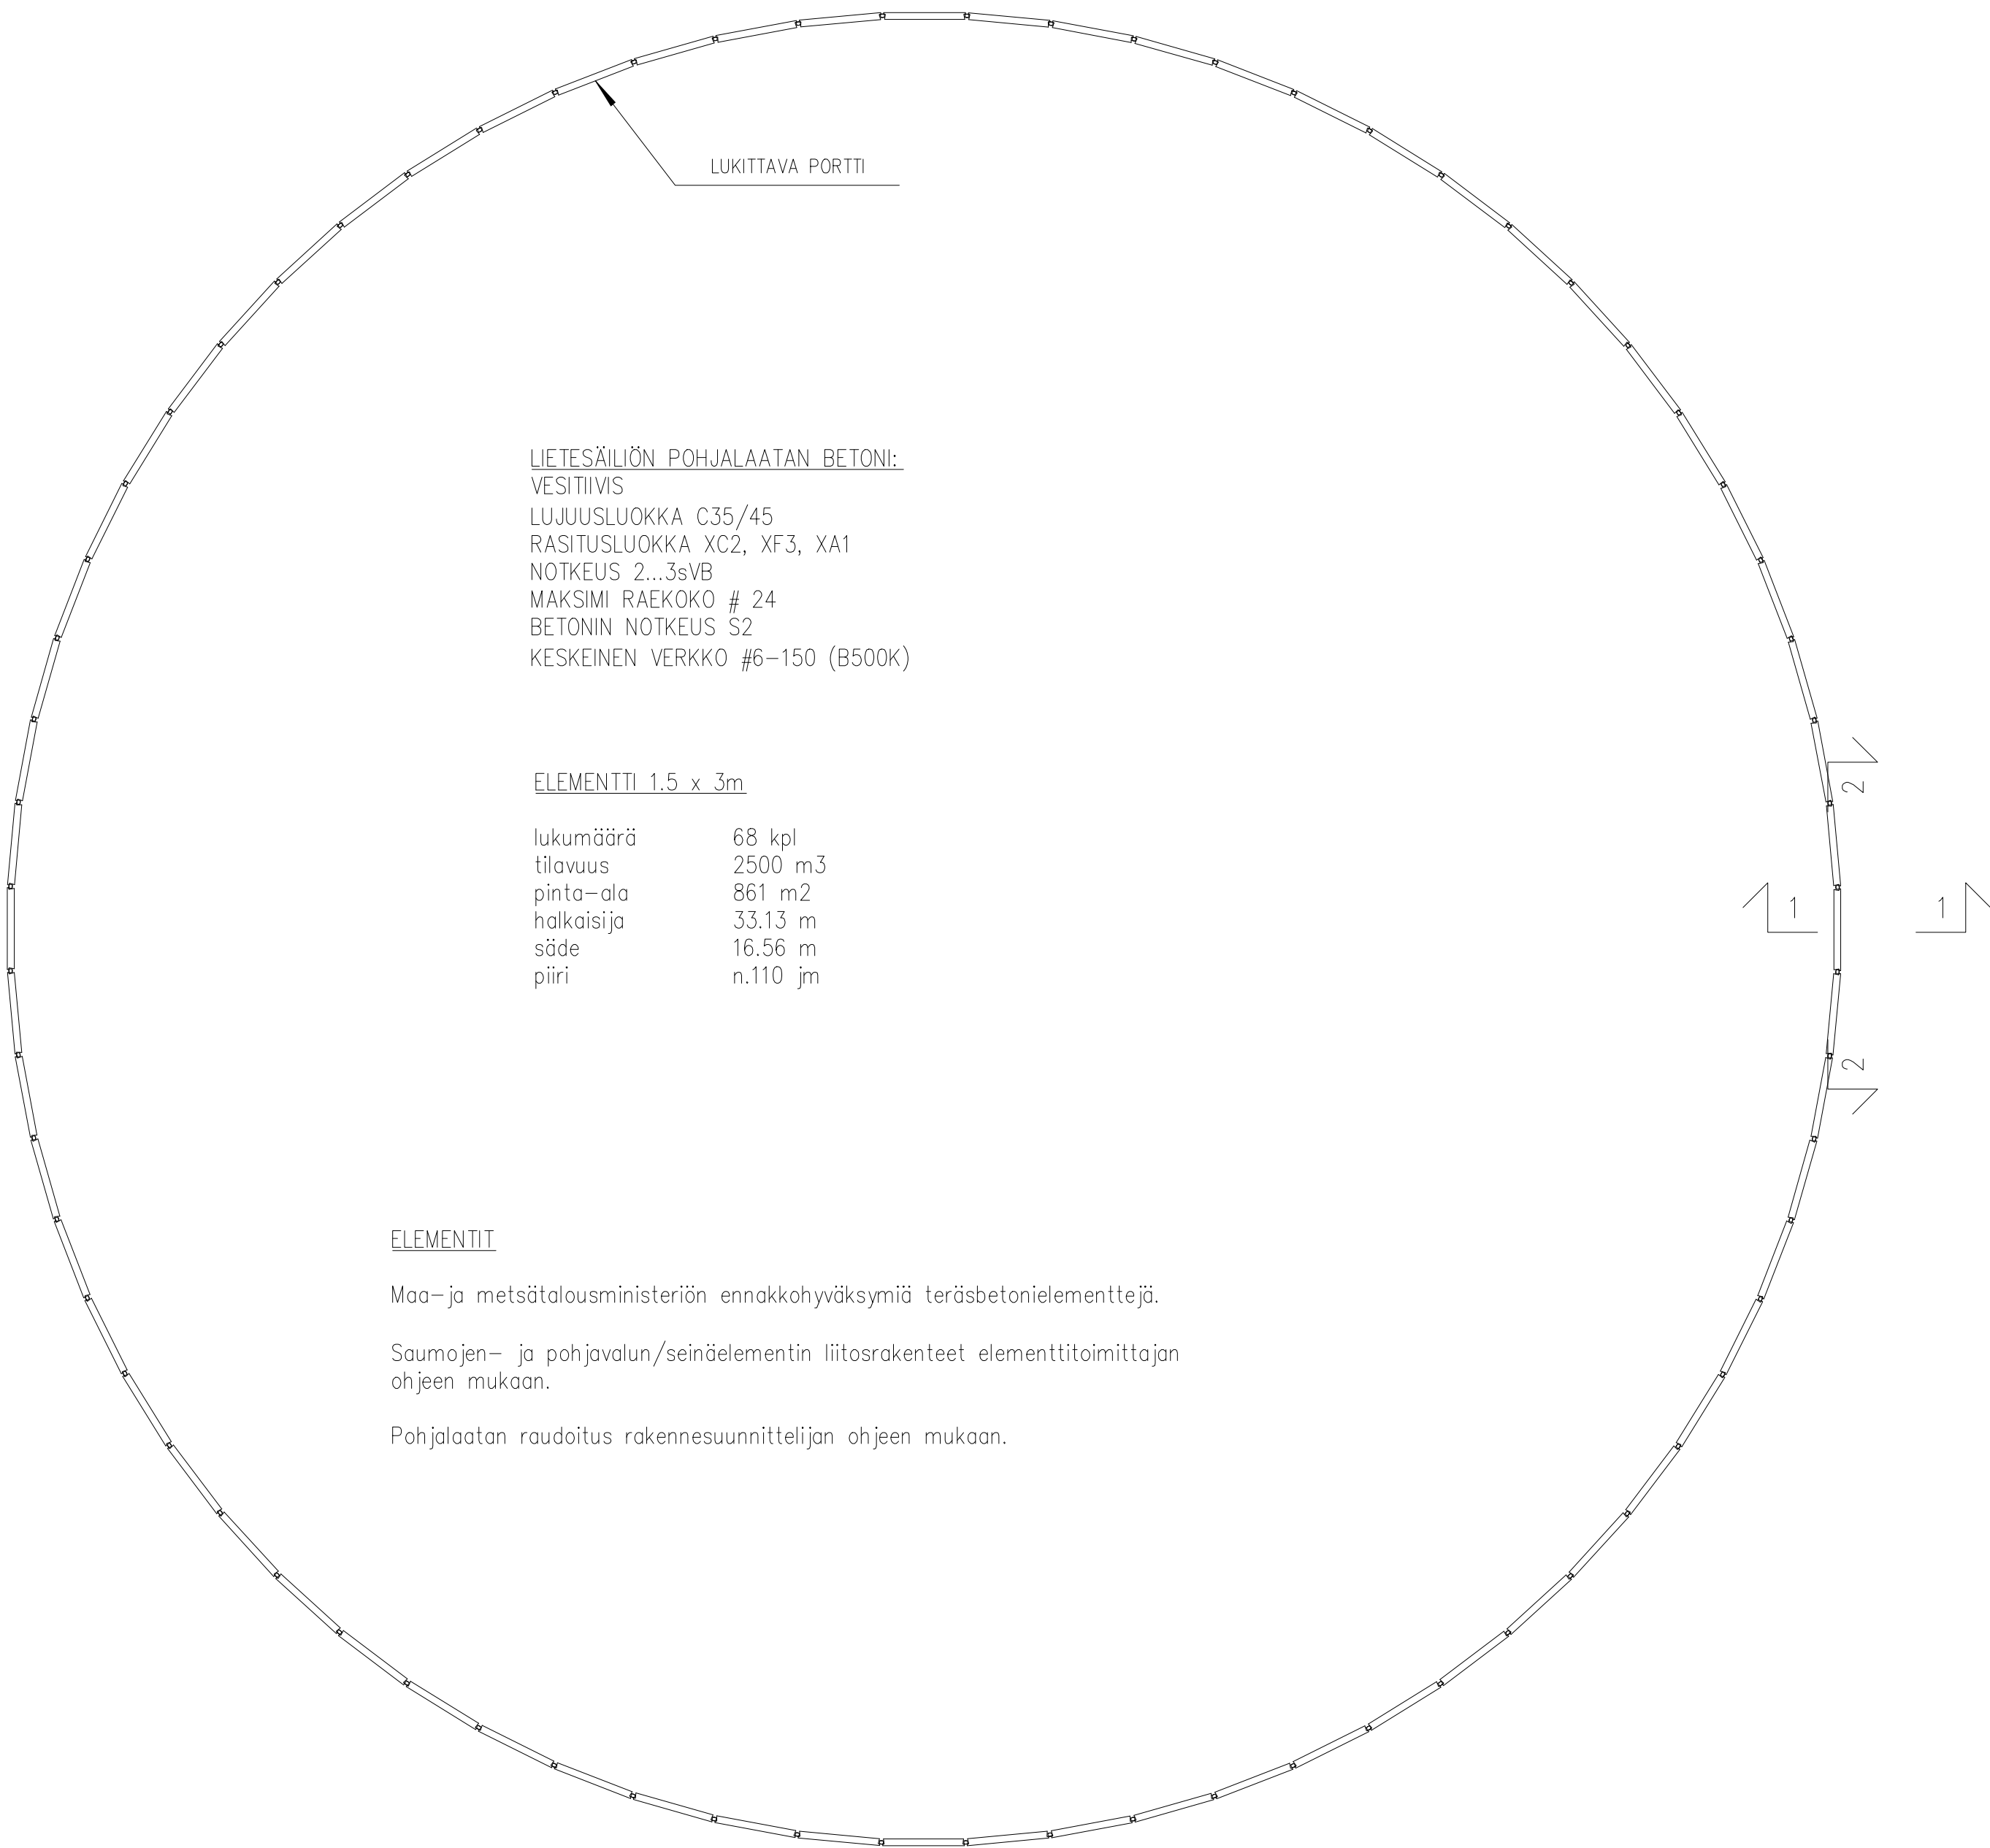

LEIKKAUS 2-2

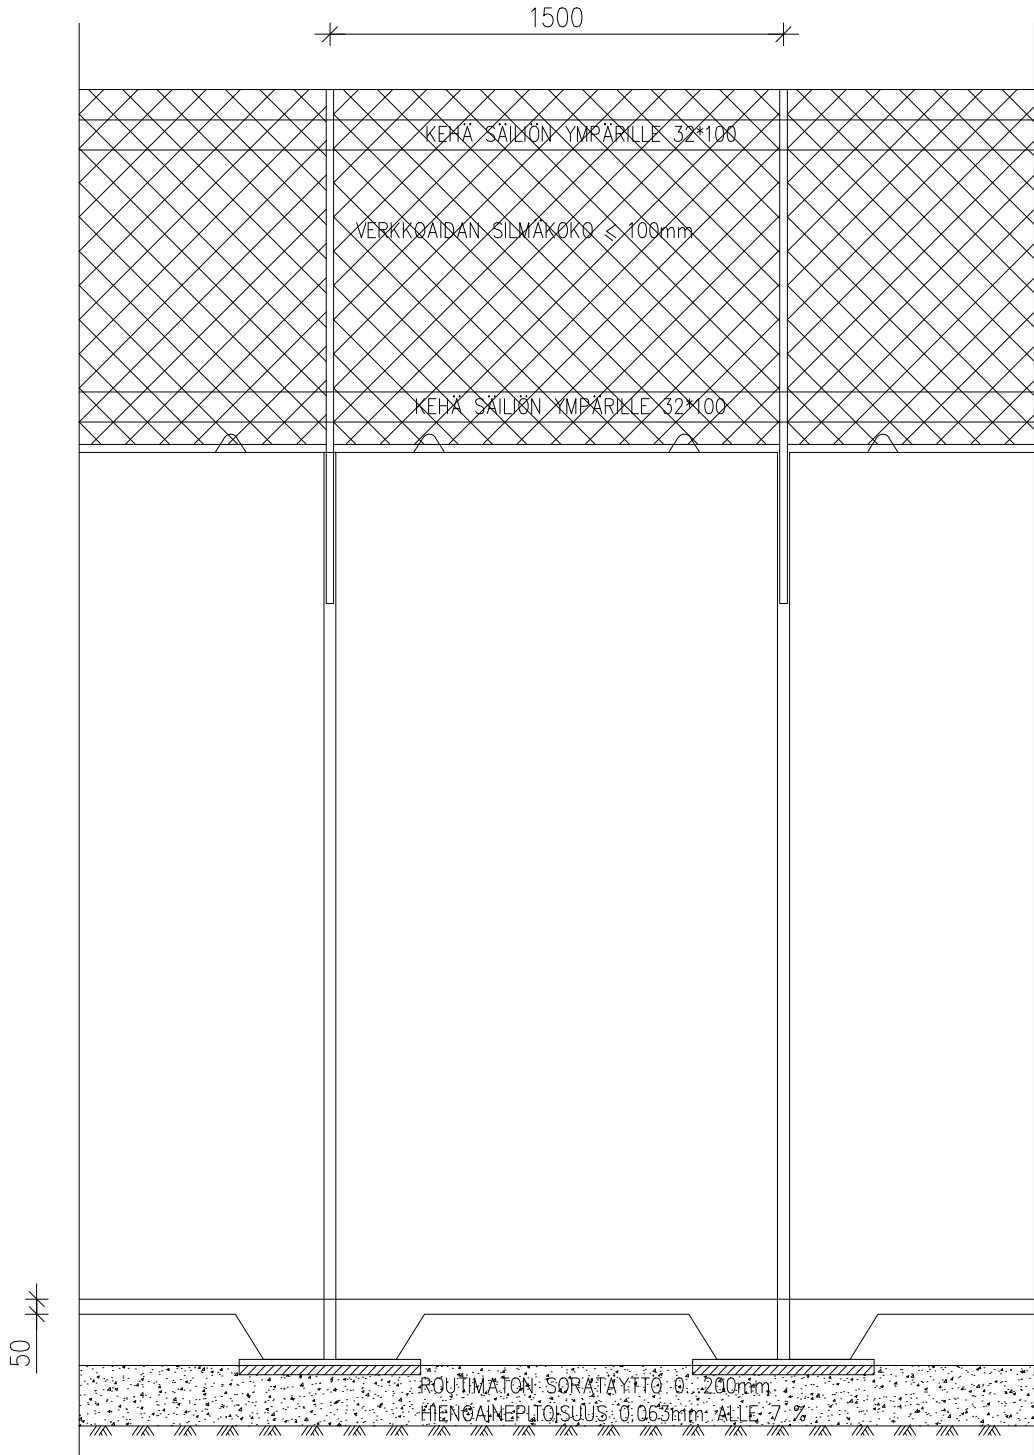

ELEMENTIT

Maa- ja metsätalousministeriön ennakko hyväksymiä teräsbetonelementtejä.

Saumojen- ja pohjavalun/seinäelementin liitosrakenteet elementtitoimittajan ohjeen mukaan.

Pohjalaatan rauditus rakennesuunnittelijan ohjeen mukaan.

MIUOTOS	PVM	SUUNN.	ERITTELY		
K.O.SA 69	KORTTELI/TILA 402	TONTTI/RNö 306:2	VIRANOMAISTEN MERKINTÖJÄ		
RAKENNUSTOIMENPIDE UUDISRAKENNUS			PIIRUSTUSLAJI YMPÄRISTÖLUPAPIIRUSTUS	JUOKS.No	
RAKENNUSKOHTIEN NIMI JA OSOITE LYPSYKARJAPIHATTO ÄIJÄLÄN TILA OY NAVETTAOJANTIE 85820 OKSAVA			PIIRUSTUKSEN SISÄLTÖ LIETESÄILIÖ POHJAPIIRUSTUS LEIKKAUS	MITTAKAAVAT 1:100 1:25	
SUUNN. ALA YMP		TYÖ No 154	PIIR.No 5	MUUTOS	
PÄIVÄYS 10.10.2025		YHTEYSHENKILÖ Lasse Kivioja, RI		suunn. piirt. tark.	LKi LKi LKi