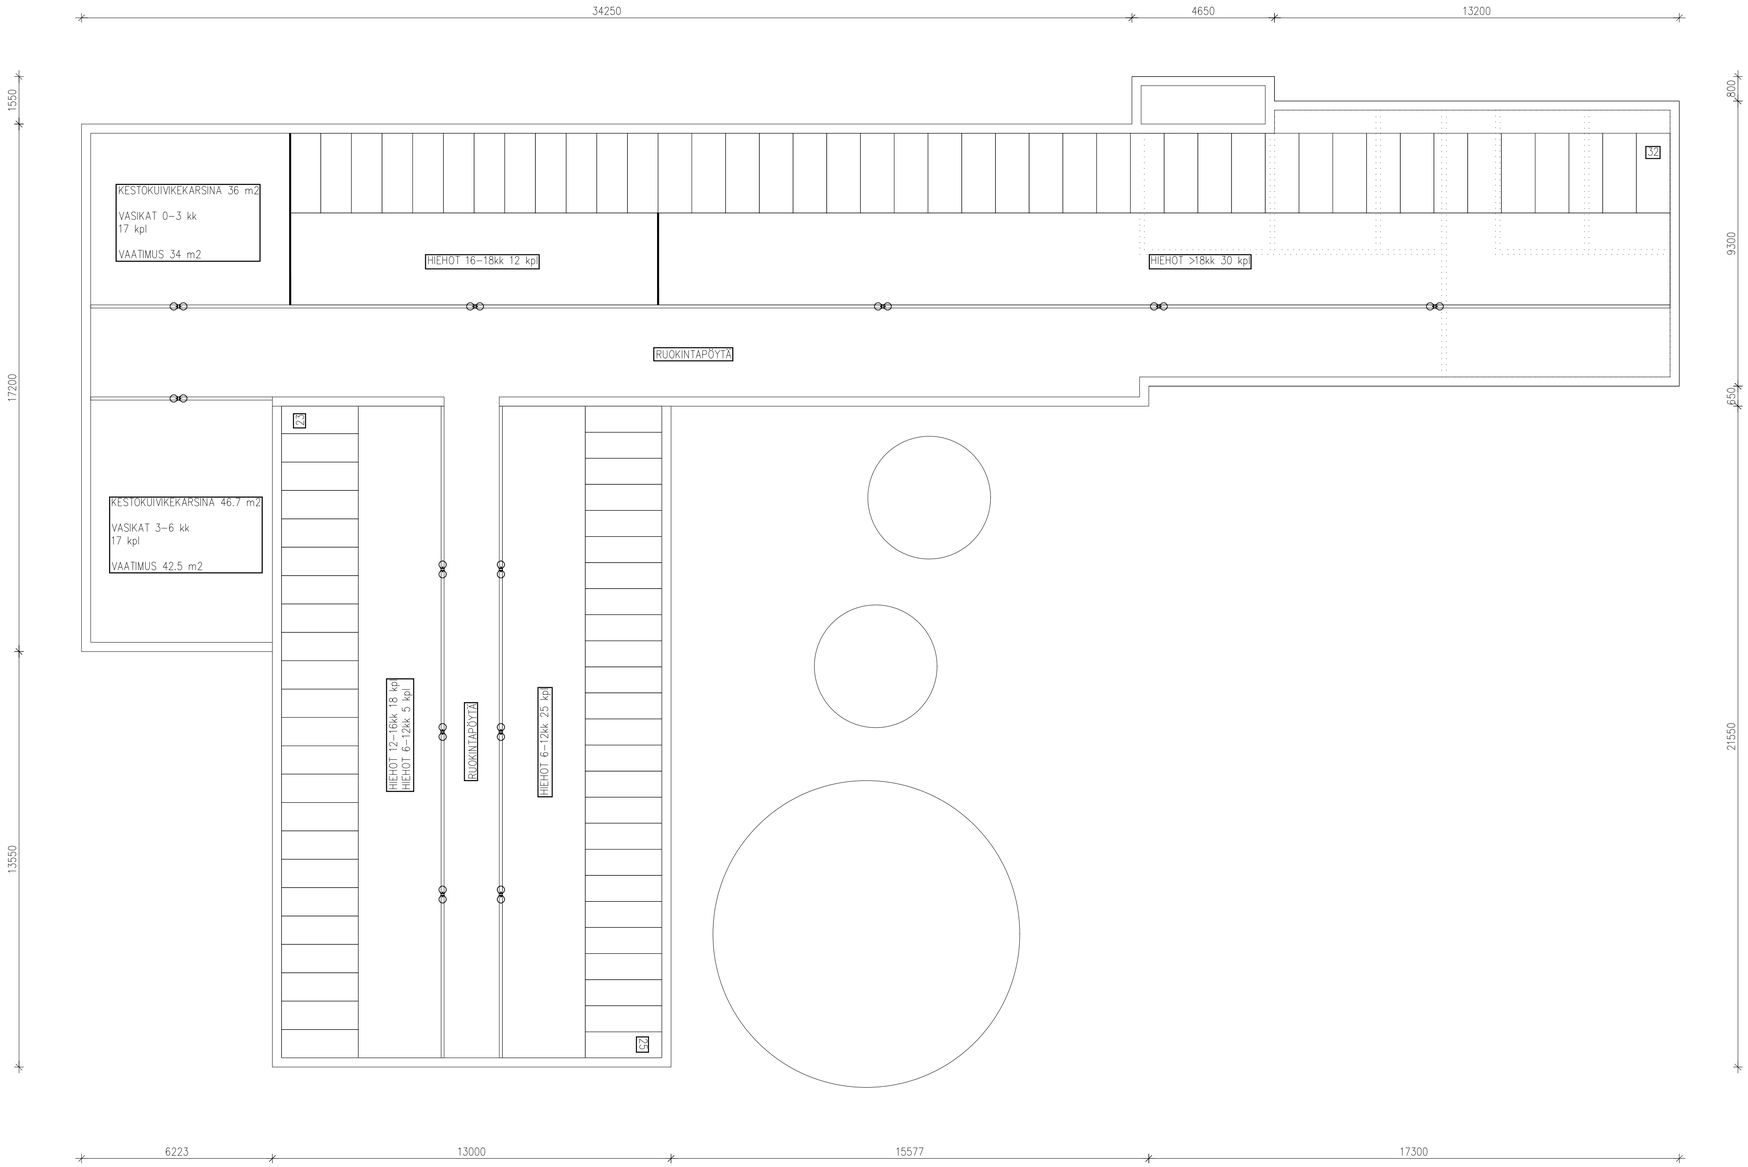

MUOTO	PVM	SIJAINN	ERITTELI

T.C.S.S. SAVISELKÄ	KORTTELI/TILA AHO	TONTTI/RNO 10:86	MIRANDMAISTEN MERKINTÖJÄ
RAKENNUSTOIMENPIDE UUDISRAKENNUS			PIIRUSTUKSEN NIMIKE YMPÄRISTÖLUPAPIIRUSTUS JUOKS.NO
RAKENNUSKOHTEEN NIMI JA OSOITE VANHA NÄVETTÄ A. NIEMIAHO OY JYLHÄNPERÄNTIE 52 86710 KÄRSÄMÄKI			PIIRUSTUKSEN SISÄLTÖ POHJAPIIRUSTUS MITTAKAAVA 1:100
KIVIOJA Suunnittelu Ky, 85500 Nivala, P. 041 414 1000, lasse@kivioja.fi			SUUNNAN YMP TYÖ No 83 PIIR.No 6 MUUTOS
			MÄÄVÄS 3.4.2025 YHTEYSHENKILÖ Lasse Kivioja, RI PIIR LK TARK LK HYV LK

Tekijänoikeus - Copyright © RI Kivioja Oy. Tämän aineiston tai jonkin osan kopiointi tai jäljentäminen mitä tahansa tarkoitusta tai jäljentämistapaa käyttäen, sähköisen aineiston tai sen osan myyminen, vuokraaminen, lainaaminen ja muu luovuttaminen on sallittu vain RI Kivioja Oy:n antaman erillisen luvan nojalla ja luvan mukaisen käyttötarkoituksen. Aineiston luvattoman käytön mukainen vahingonkorvausvelvollisuus on säädetty tekijänoikeuslaissa (404/1961).