




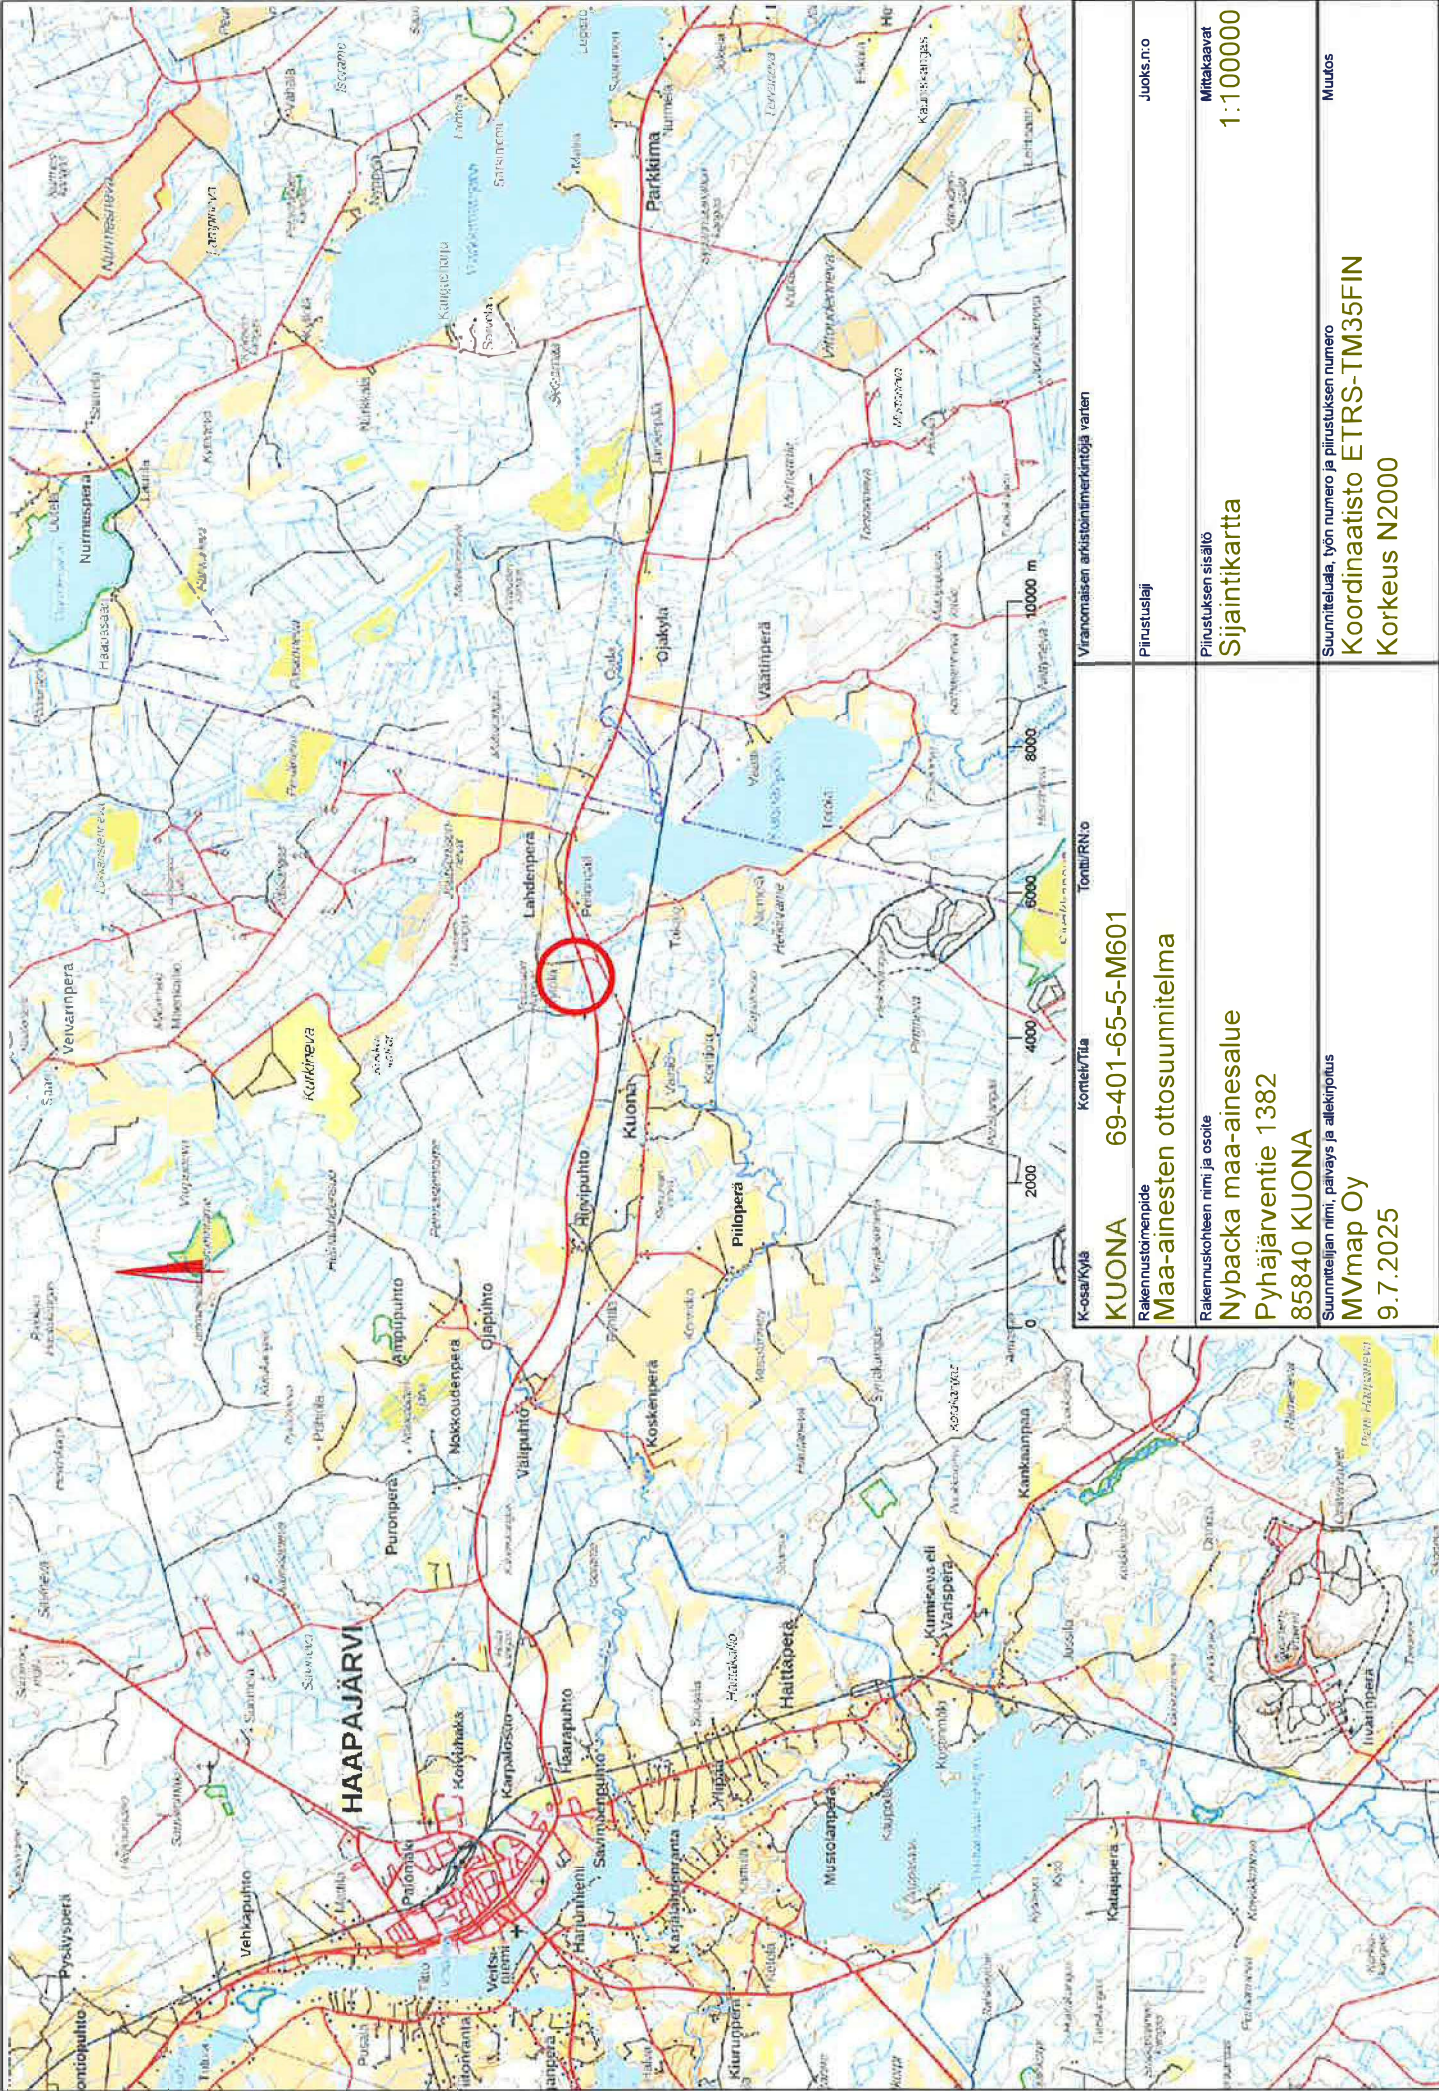


Koskikylä		Kontti/tila		Tontti/RN:o		Viranomaisen arkitönnimikintöjä varten	
KUONA		69-401-65-5-M601				Pirustuslaji	
Rakennustienpide		Maa-ainesten otossuunnitelma				Pirustuksen sisältö	
Rakennuskohteen nimi ja osoite		Nyybacka maa-ainosalue				Sijaintikartta	
Pyhäjärventie 1382						Mittakaavat	
85840 KUONA						1:100000	
MVmap Oy						Suunnitelualla, työn numero ja piirustuksen numero	
9.7.2025						Koordinaatisto ETRS-TM35FIN	
						Korkeus N2000	
						Mudot	

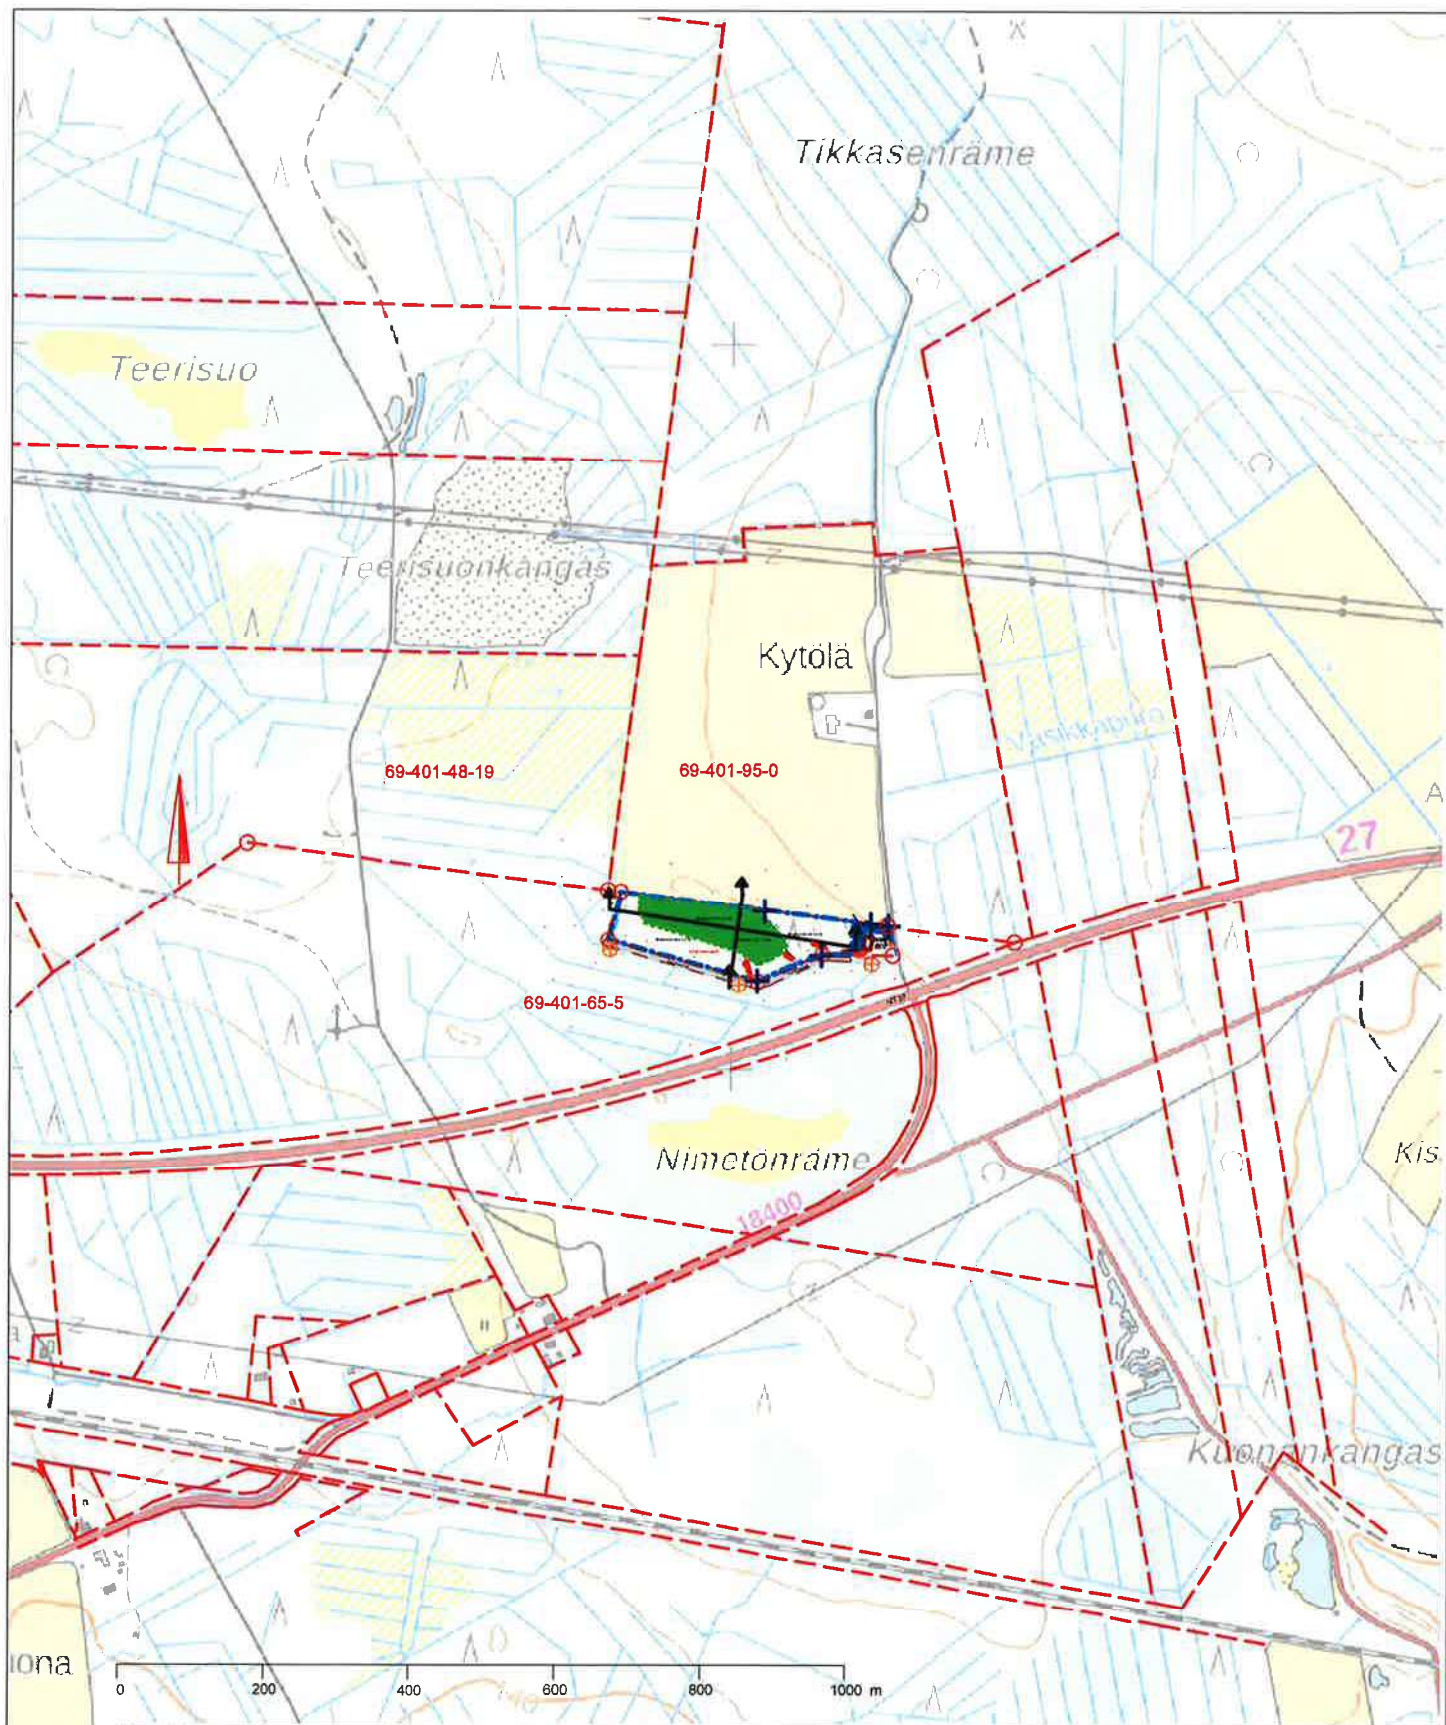


K-osa/Kylä	Kortteli/Tila	Tontti/RN:o	Viranomaisen arkistointimerkintöjä varten	
KUONA	69-401-65-5-M601			
Rakennustoimenpide		Piirustuslaji	Juoks.n:o	
Maa-ainesten ottosuunnitelma				
Rakennuskohteen nimi ja osoite		Piirustuksen sisältö	Mittakaavat	
Nybacka maa-ainesalue		Yleiskartta	1:10000	
Pyhäjärventie 1382				
85840 KUONA				
Suunnittelijan nimi, päiväs ja allekirjoitus		Suunnitteluala, työn numero ja piirustuksen numero	Muutos	
MVmap Oy		Koordinaatisto ETRS-TM35FIN		
9.7.2025		Korkeus N2000		

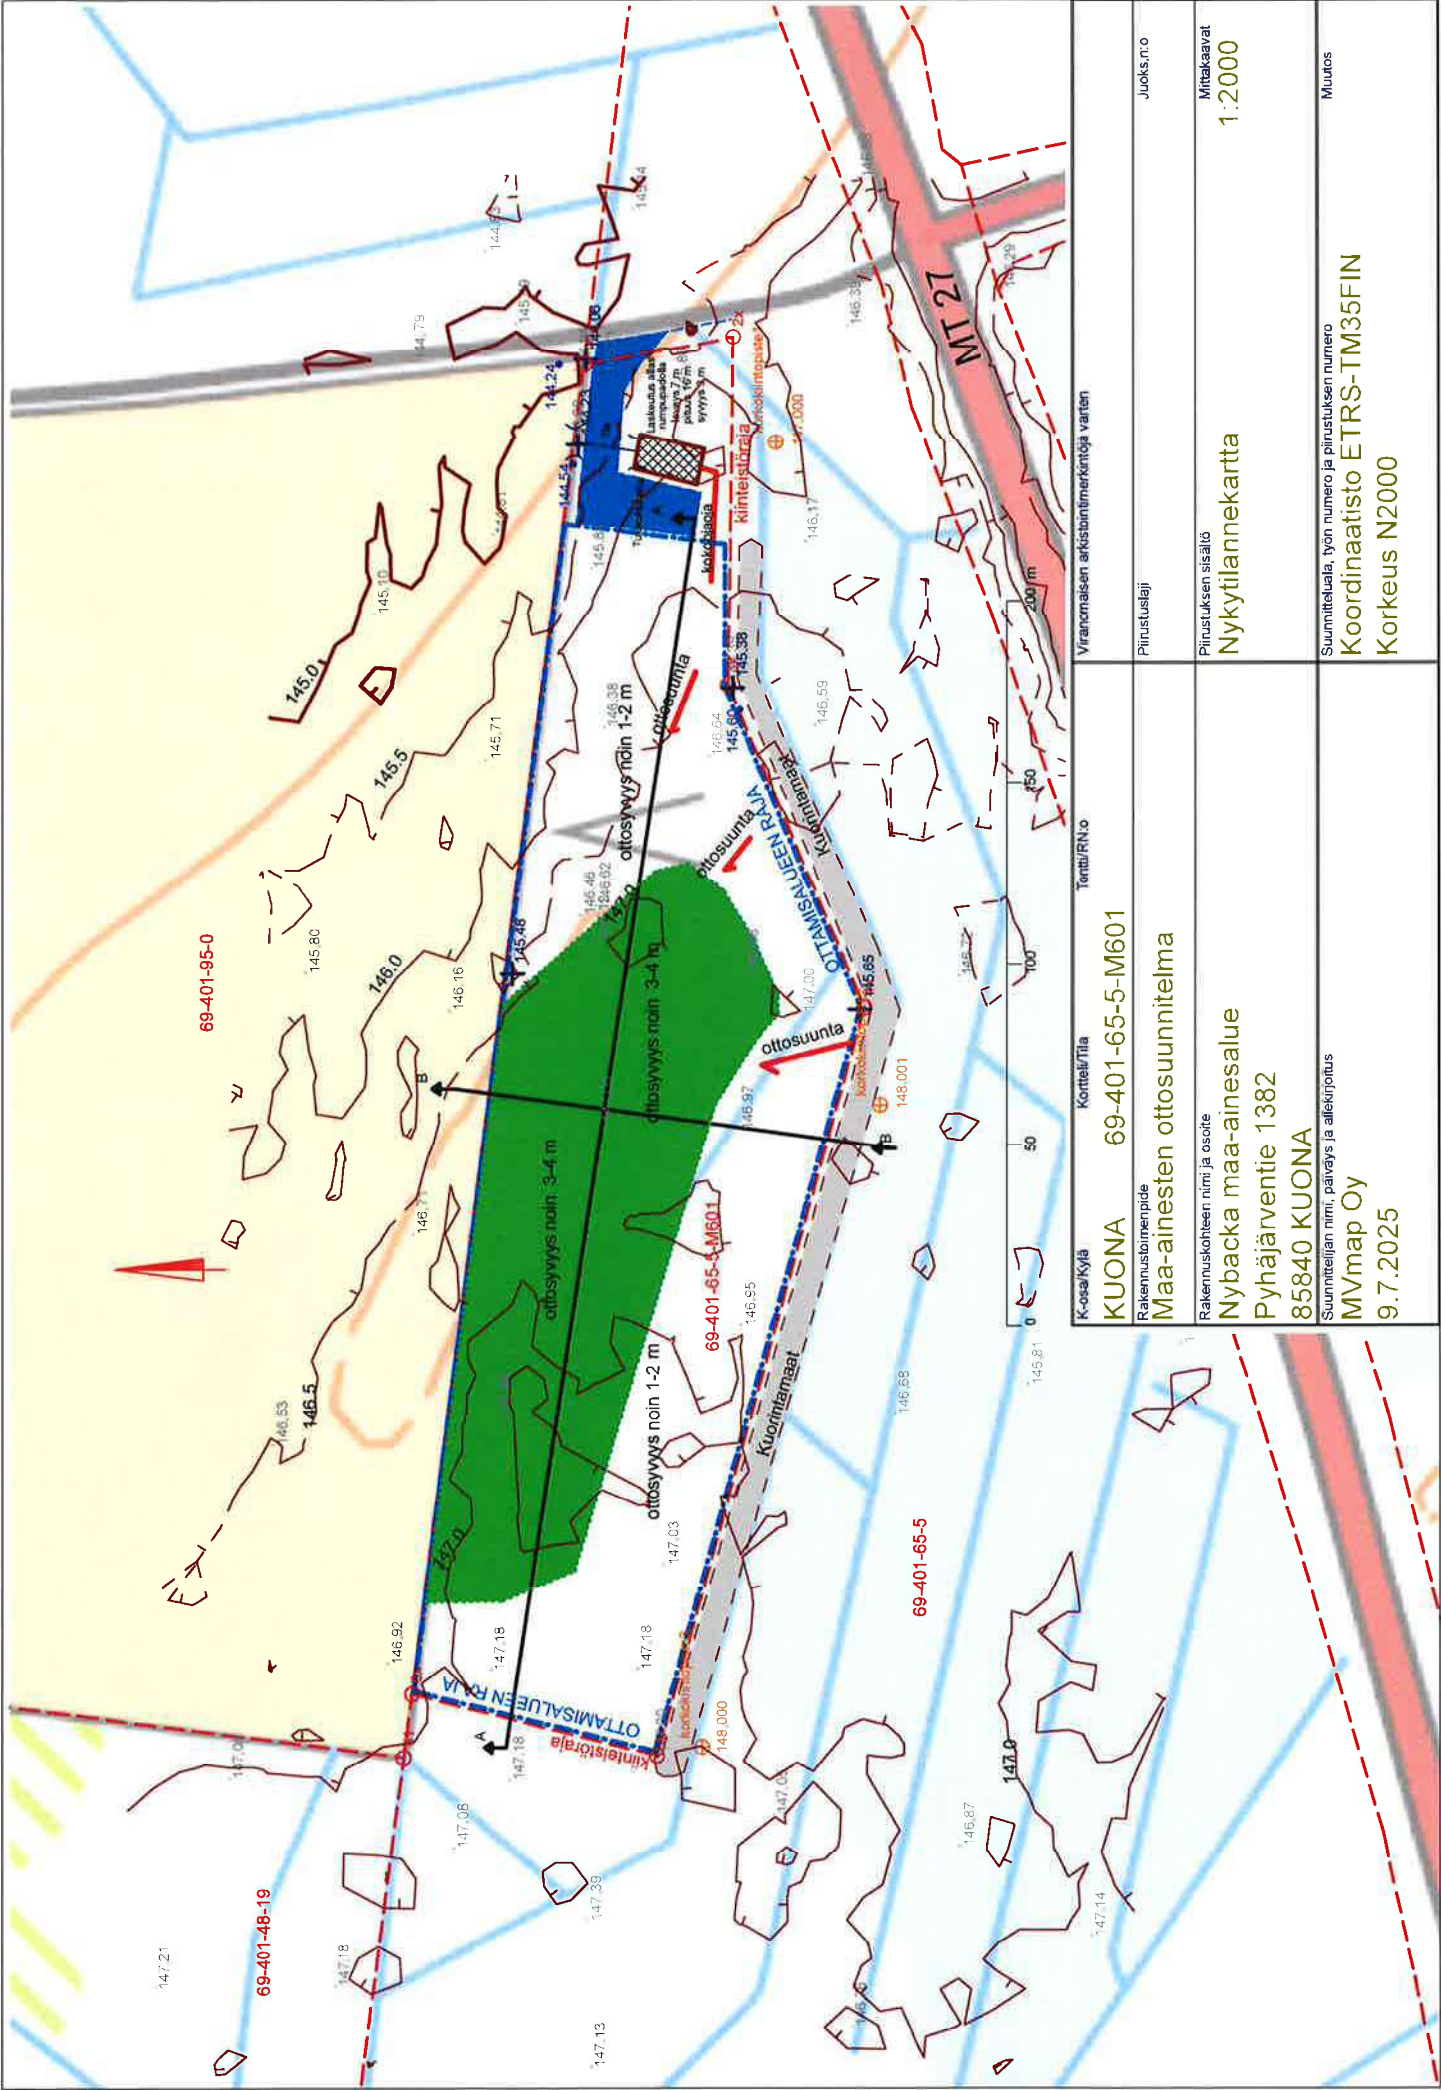

Viranomaisen arvioinnin varten		Tiedustelu	
Koskikylä	Kontti/Mä	69-401-65-5-M601	
Rakennusluvat		Maa-ainesten ottosuunnitelma	
Rakennuskohteen nimi ja osoite		Nybacka maa-ainesualue Pyhäjärventie 1382 85840 KUONA	
Suunnittelijan nimi, päiväys ja allekirjoitus		MVmap Oy 9.7.2025	
Suunnittelun sisältö		Nykytilannekartta	
Suunnittelun numero		Koordinaatisto ETRS-TM35FIN	
Suunnittelun muutos		Korkeus N2000	

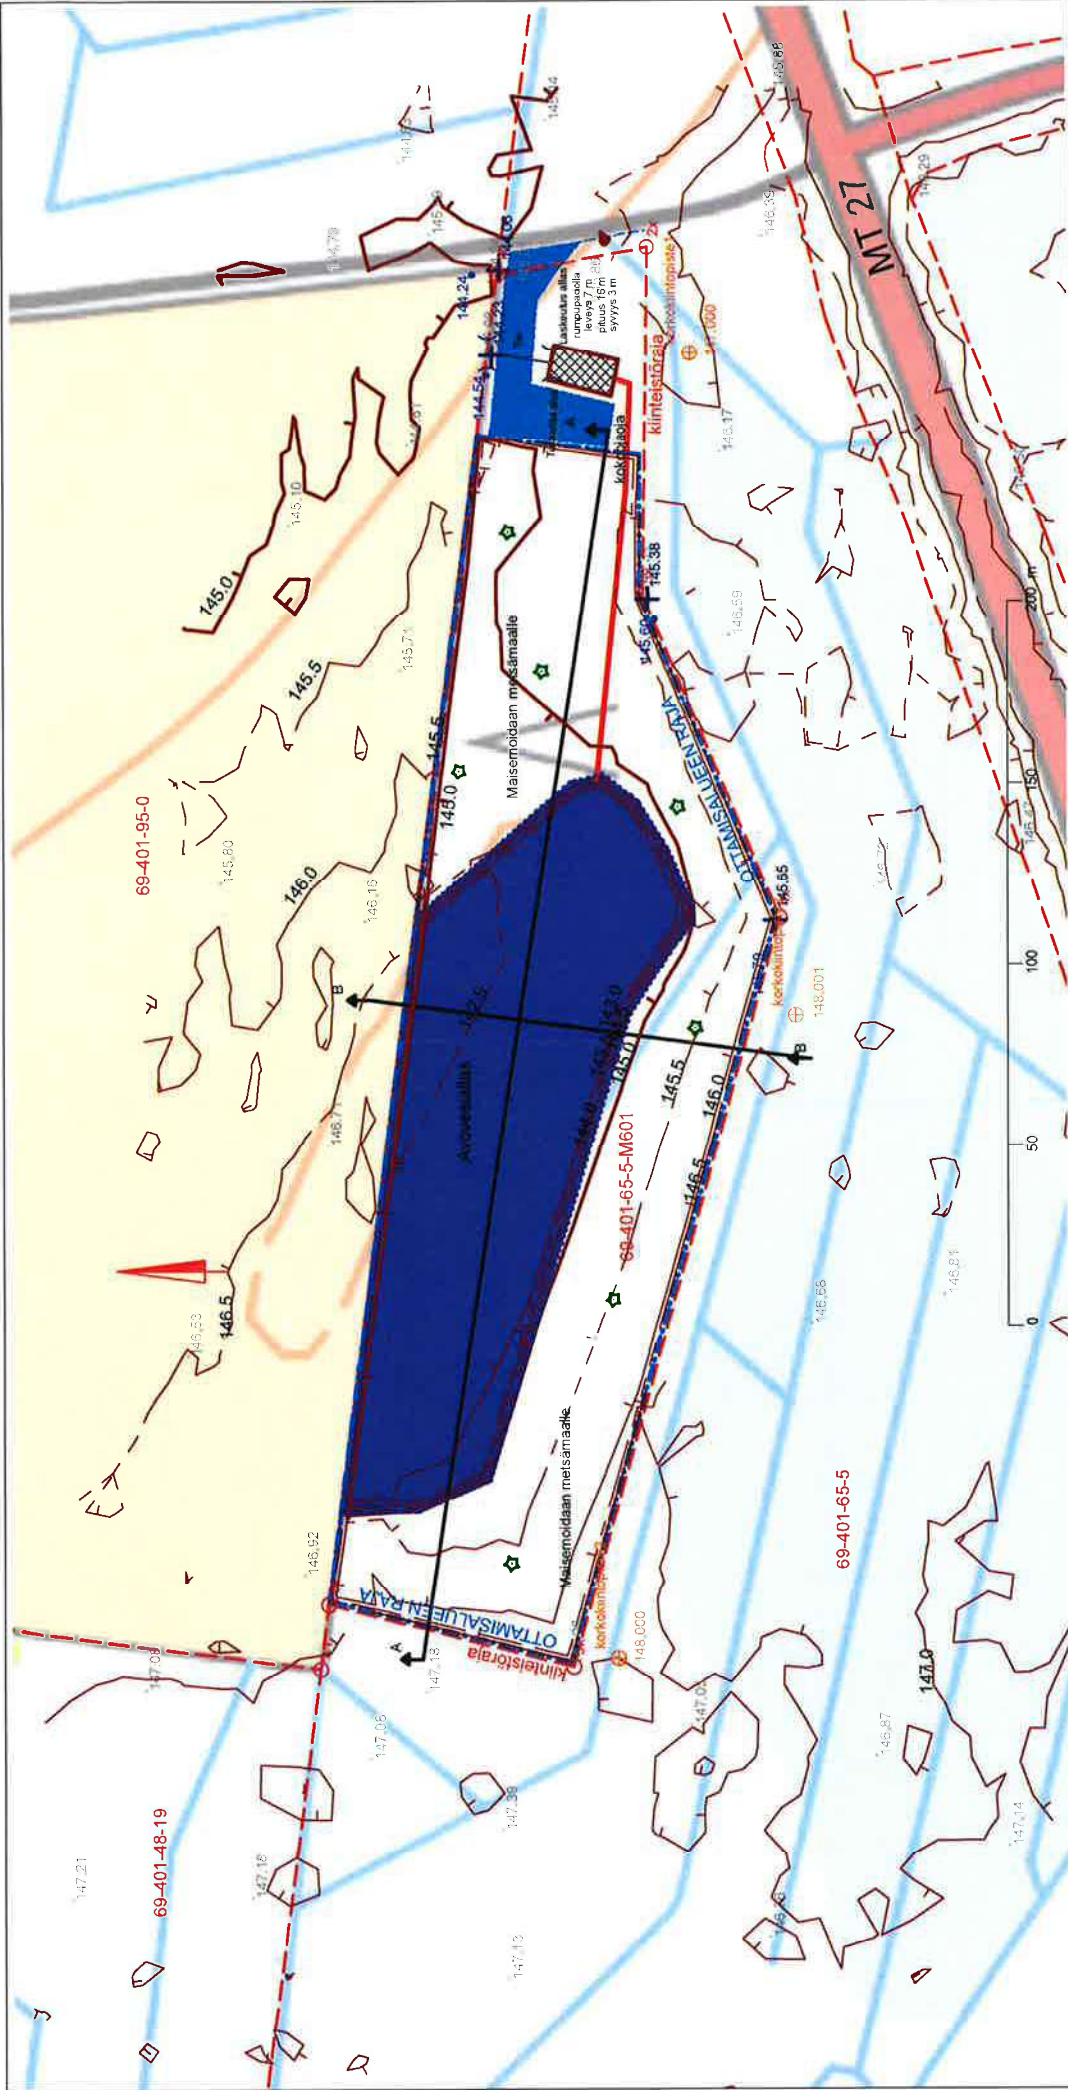

Koska/Kyllä		Korttelitila	Tontti/RN:o	Viranomaisen arkkitehtimerkintöjä varten.	
KUONA		69-401-65-5-M601		Piirustustyyli	Juoks.n:o
Rakennustöiden nimi		Maa-ainesten ottosuunnitelma		Piirustuksen sisältö	Mittakaavat
Rakennuskohteen nimi ja osoite		Nybacka maa-ainosalue Pyhäjärventie 1382 85840 KUONA		Lopputilannekartta	1:2000
Suunnittelijan nimi, päiväys ja allekirjoitus		MVmap Oy 9.7.2025		Suunnitteluala, työn numero ja piirustuksen numero	Muutos
				Koordinaattisto ETRS-TM35FIN	
				Korkeus N2000	

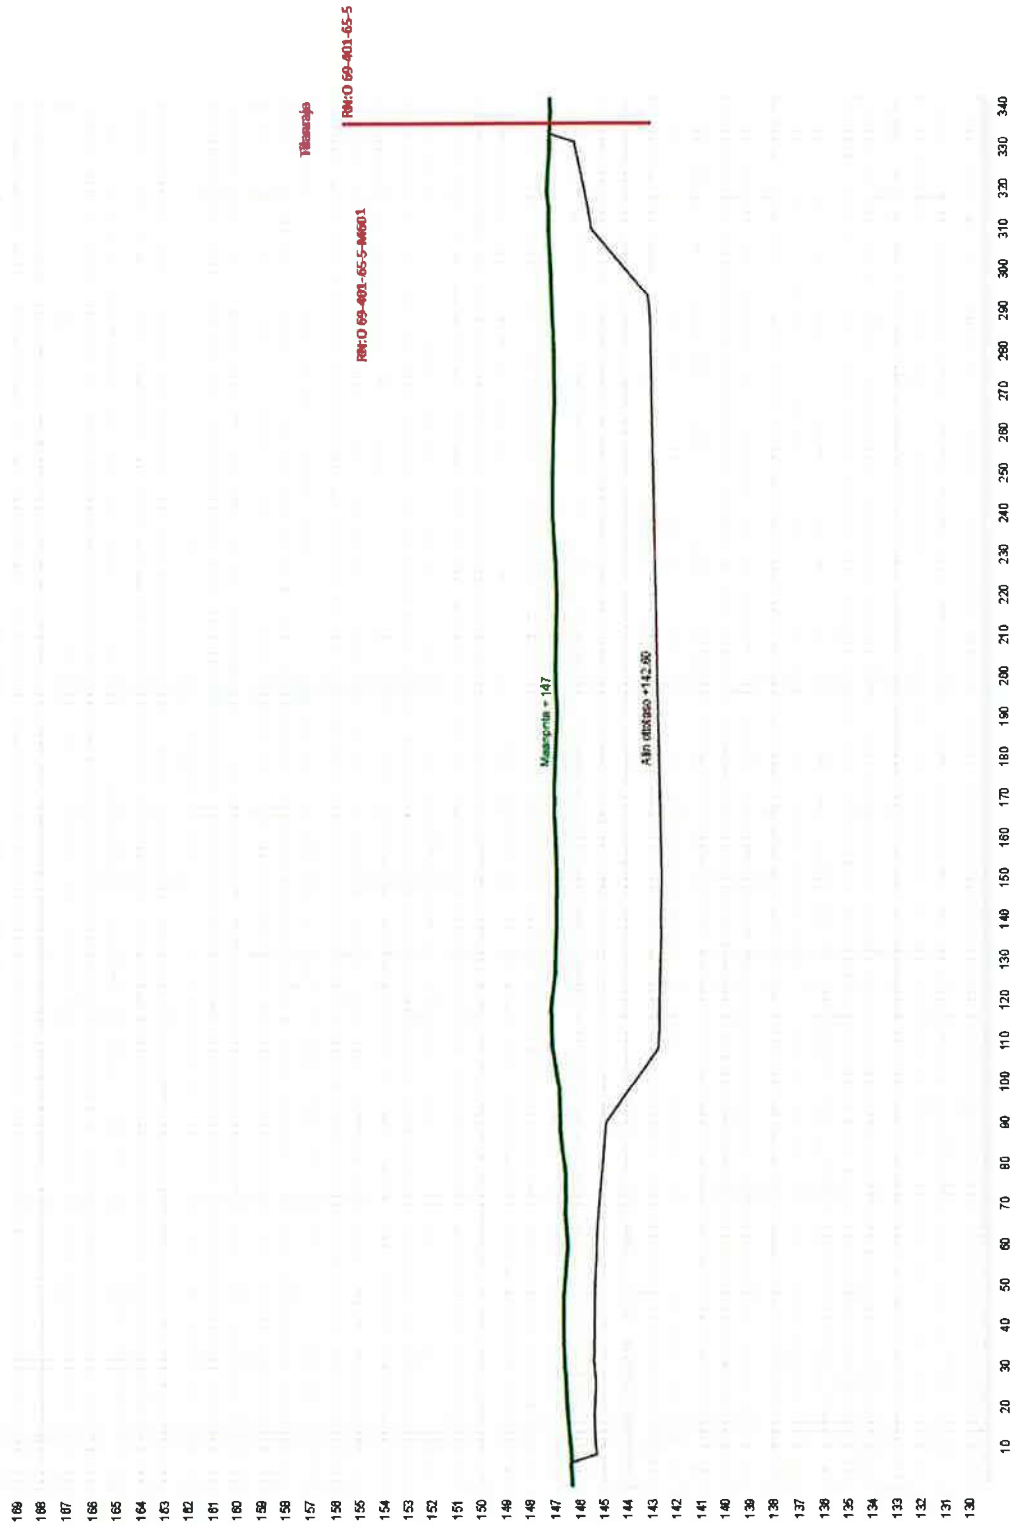

Kuona Nybacka Ottoalue poikkileikkauskuva A-A Korkeustaso N2000	Kohde Pyhäjärventie 1382 Kuvaus poikkileikkaus Piirittänyt MVmap Oy Päiväys 9.7.2025 Mittakaava 1:1500/1:250
---	--

