


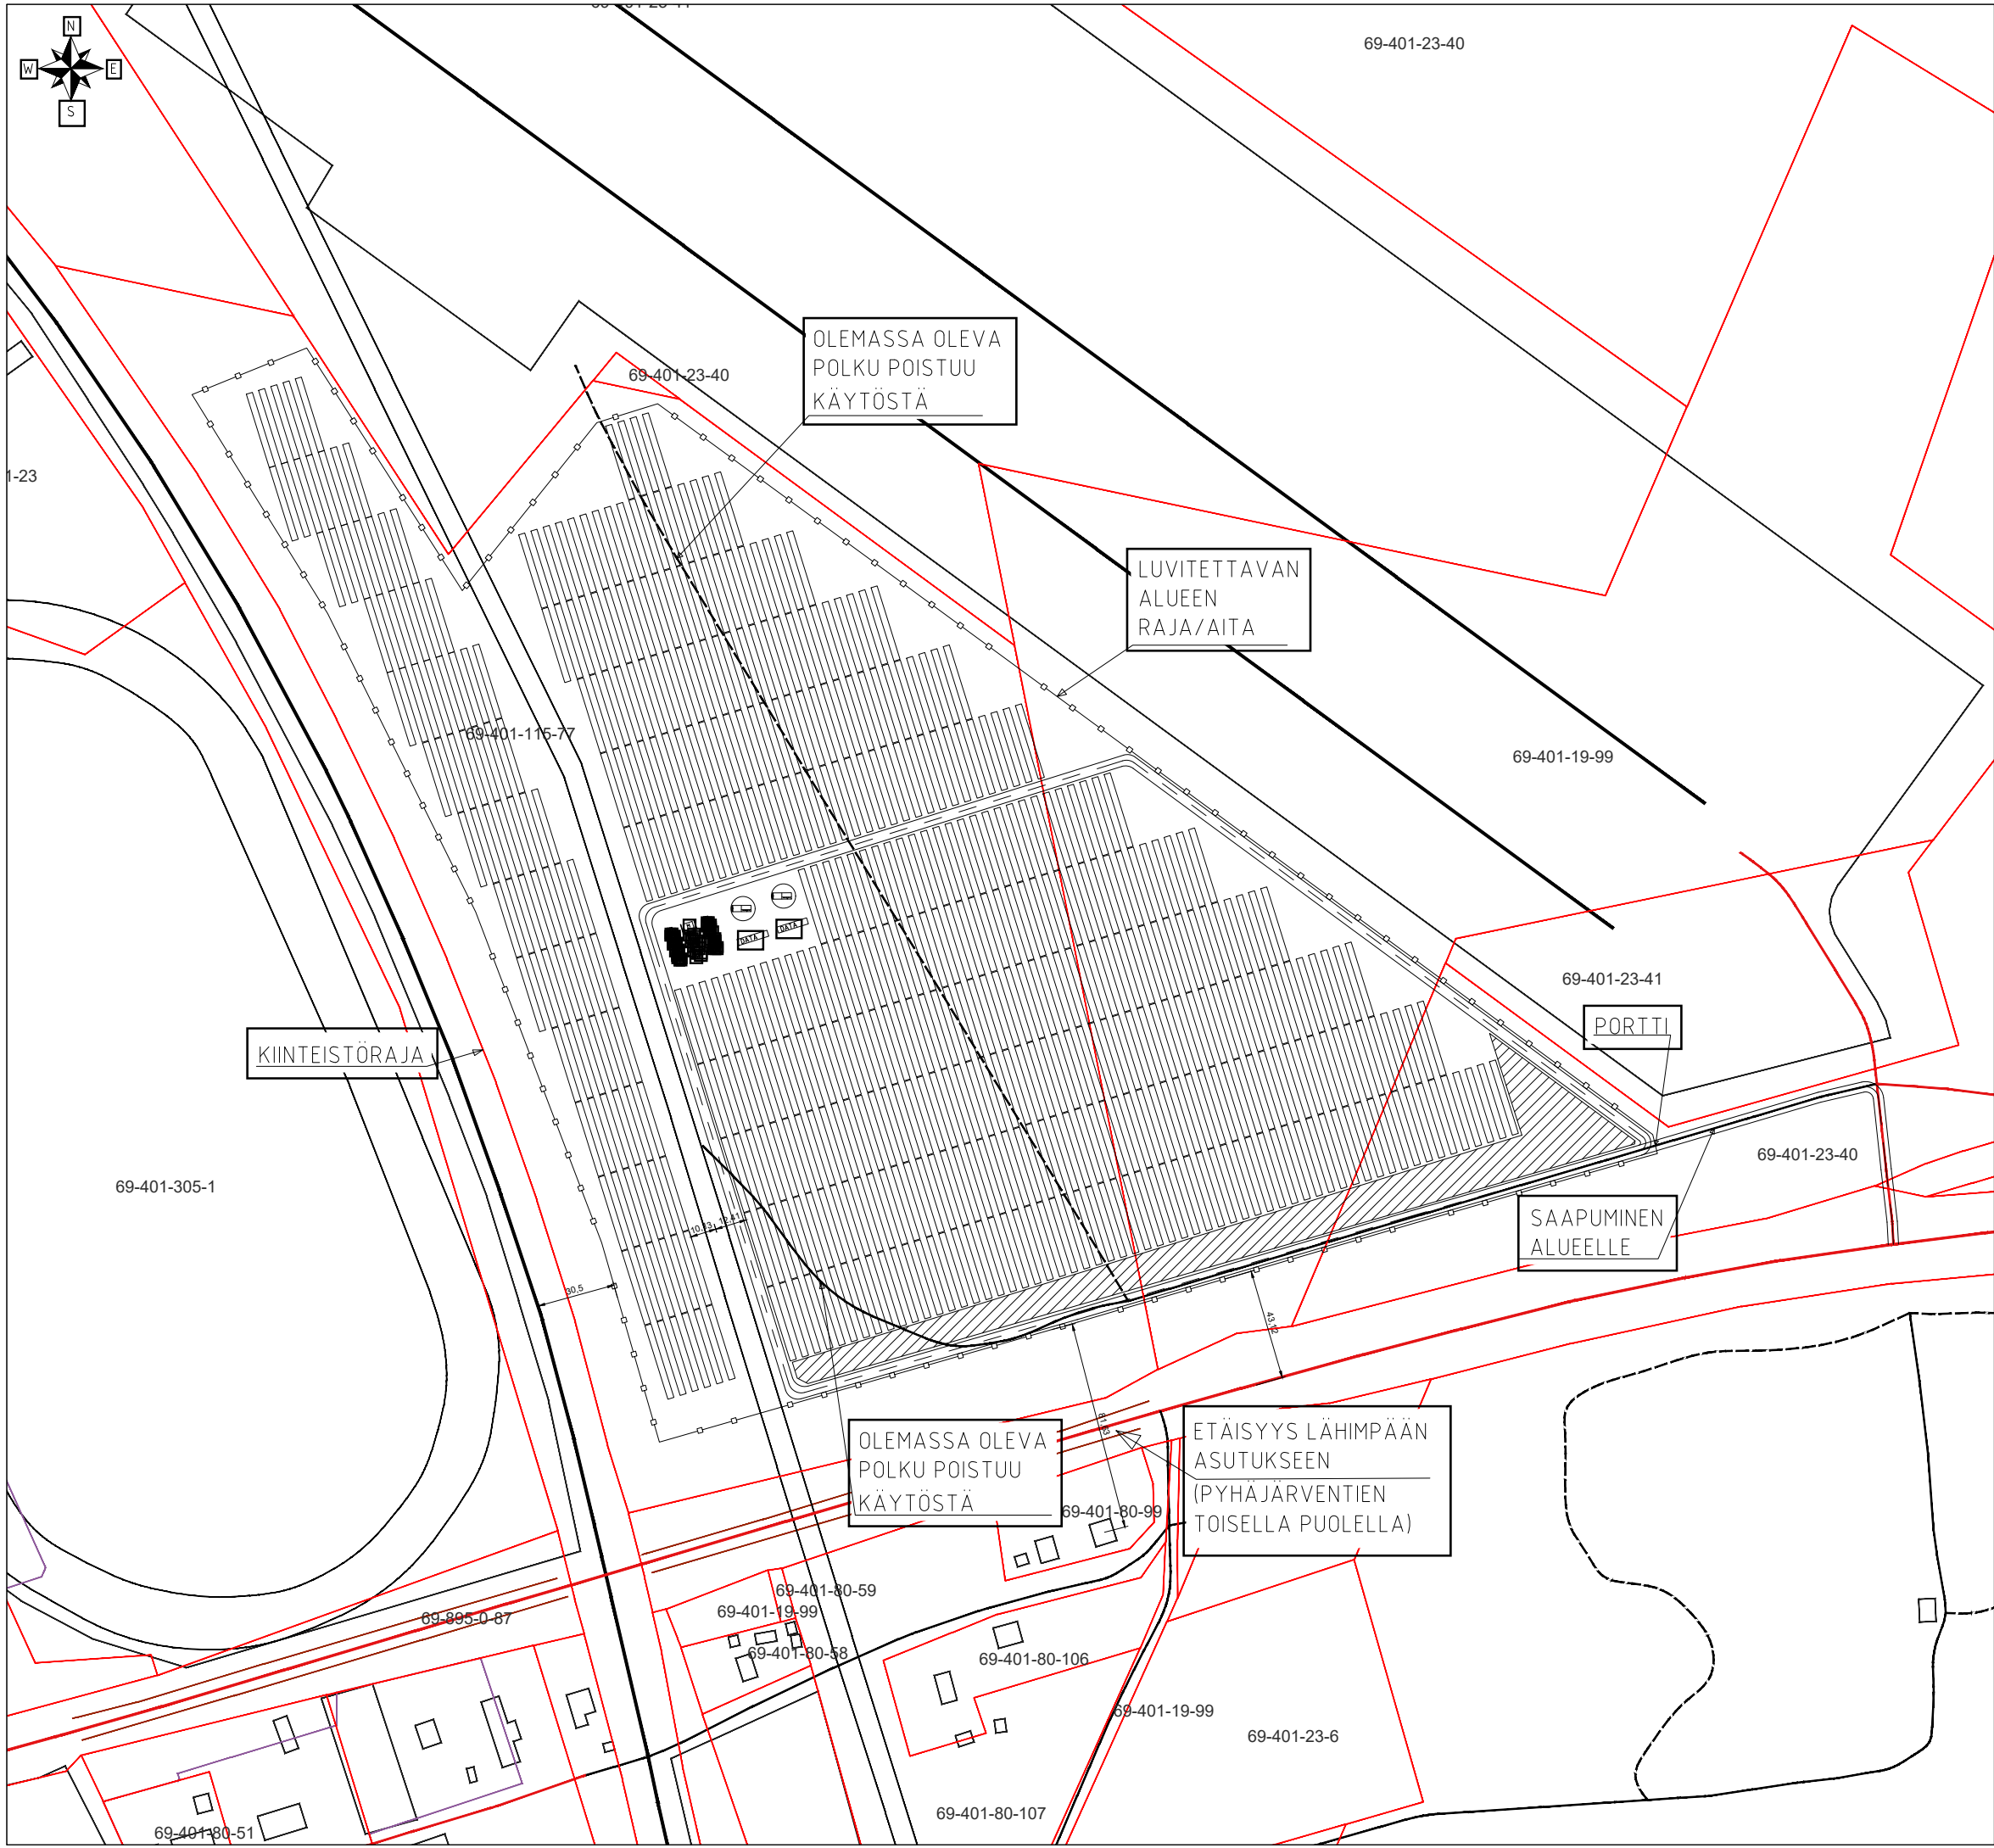

Aidoilla rajattu alue on pinta-alalta n. 10,8 hehtaaria. Alueelle rakennetaan huoltotie.

Voimalan suunniteltu teho on 8,4 MWp ja se koostuu noin 13 100 kpl aurinkopaneelista.

Voimalan suunniteltu liityntäteho on 7 MVA, joka tuotetaan yhteensä noin 21 vaihtosuuntaajalla.

Voimala liitetään Elenian sähköasemalla (alueelta noin 1,5 km pohjoiseen).

Alueelle asennetaan teholtaan yhteensä 3 MW sähkövarastoa/datakontteja (tai yhdistelmä näistä).



LUVITETTAVAN ALUEEN RAJA/AITA



HUOLTOTIE



AURINKOPANEELITELINE (26 KPL/TELINE)



MUUNTAMO



SÄHKÖVARASTO



DATAKONTTI



VARASTOINTIALUE

SISÄLTÄÄ MAANMITTAUSLAITOKSEN MAASTOTIETOKANNAN JA KIINTEISTÖREKISTERIKARTAN 6/2025 AINEISTOA.
KOORDINAATISTOSSA ETRS-TM35FIN

REV.

SUUNN.

PVM.

PIIRUSTUKSEN LAJI
PAAPIRUSTUS

KOKO
A3

LEHTI
1/1

KOHDE
RAKENTAMINEN
KATUJEN VÄLISEN
ALUEEN KÄYTTÖ
MUUTOS

SUUNNITTELUVAIHE
ALUSTAVA

SUHD
1:500

PAIKANNAUS
19.11.2025

SUUNNITTELIJA
Mika

PAIVAMAARA
19.11.2025

PIIRUSTUS
ENERGIAPIIRUSTO

SOLARIGO

CONFIDENTIAL

Laukaan tie 4, 40320 Jyväskylä
Puh. 010 209 1890 www.solarigo.fi