


ENERGIAVARASTOT OVAT
MODULAARISIA JA
KOOSTUVAT USEASTA
KUVAN MUKAISESTA
MERIKONTIN KALTAISESTA
RAKENNELMASTA.

JULKISIVUT

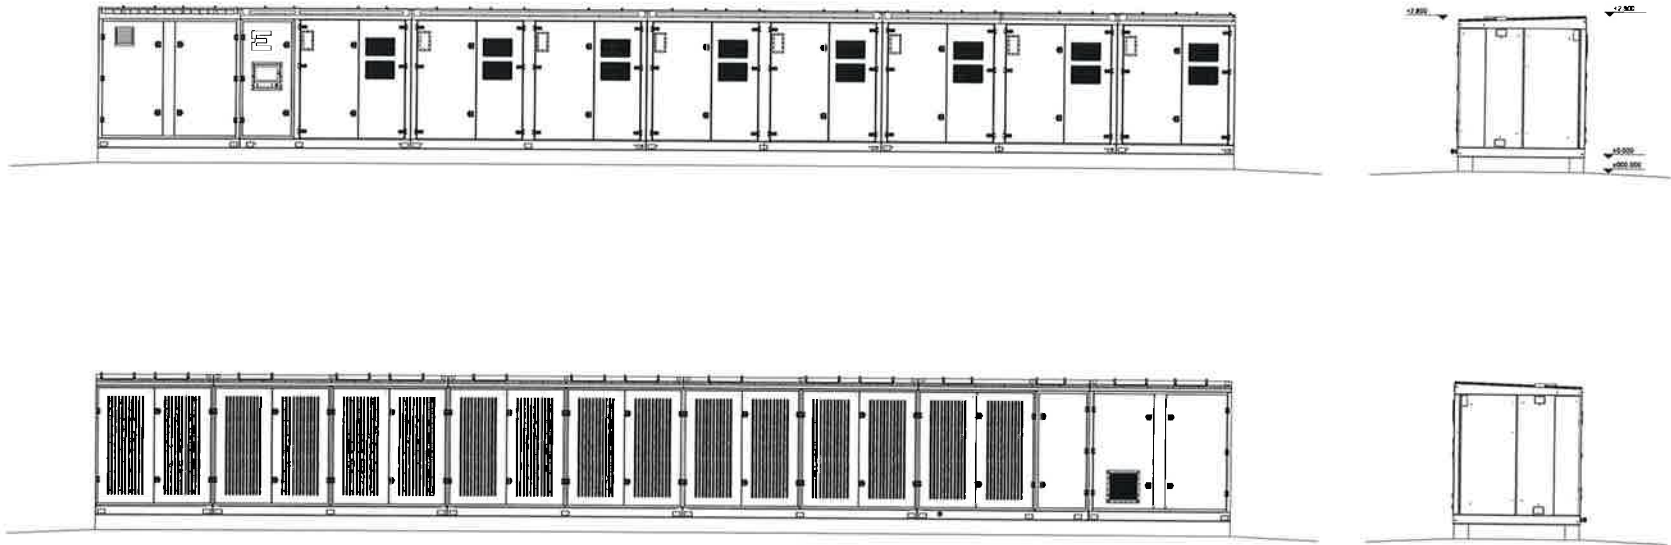

REV				SUUNN	PVM
PIIRUSTUKSEN LAJI	KOKO	LEHTI	KOHDE	SOLARIGO CONFIDENTIAL Laukaan tie 4, 40320 Jyväskylä Puh. 010 209 1890 www.solarigo.fi	
PAAPUURUSTUS	A3	1/1	HAAPAJARVI PYHÄJÄRVENTIE 25B 85800 HAAPAJARVI		
SUUNNITTELUVAIHE	SUHDE	1:150	SISÄLTÖ BESS JULKISIVUPIIRUSTUS		
ALUSTAVA					
SUUNNITTELIJA	PAIVAMAARA				
MHa	19.11.2025				