



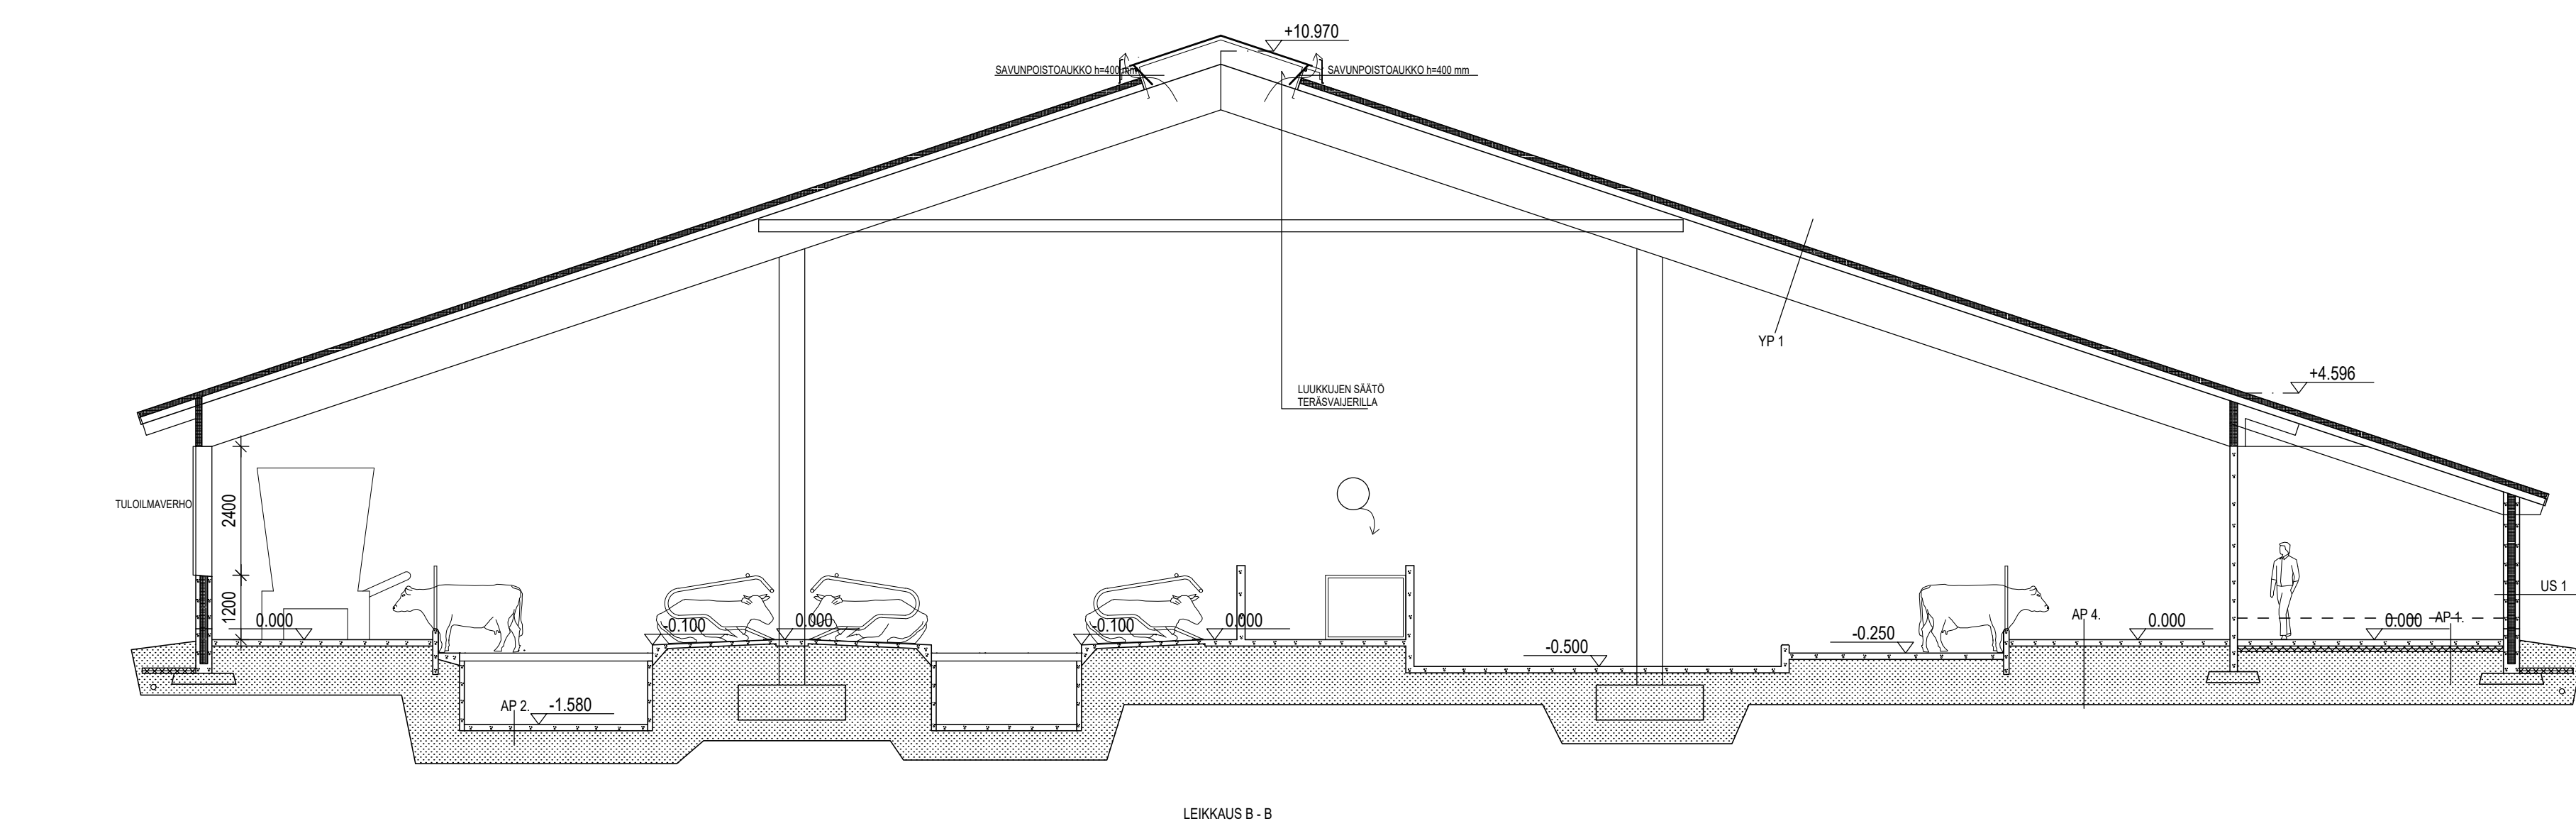

HUOM! RITILÄPALKKIJEN KANTAVUUS 3

REHUSILO
40 m3

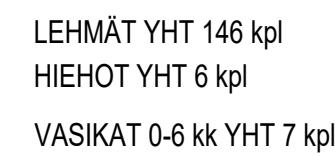

HUOM! RAKENTEET RAKENNEPIIRUSTUSTEN MUKAAN
LVIS ERILLISEN SUUNNITELMAN MUKAAN

[illegible]