



JULKISIVU KAAKKOON

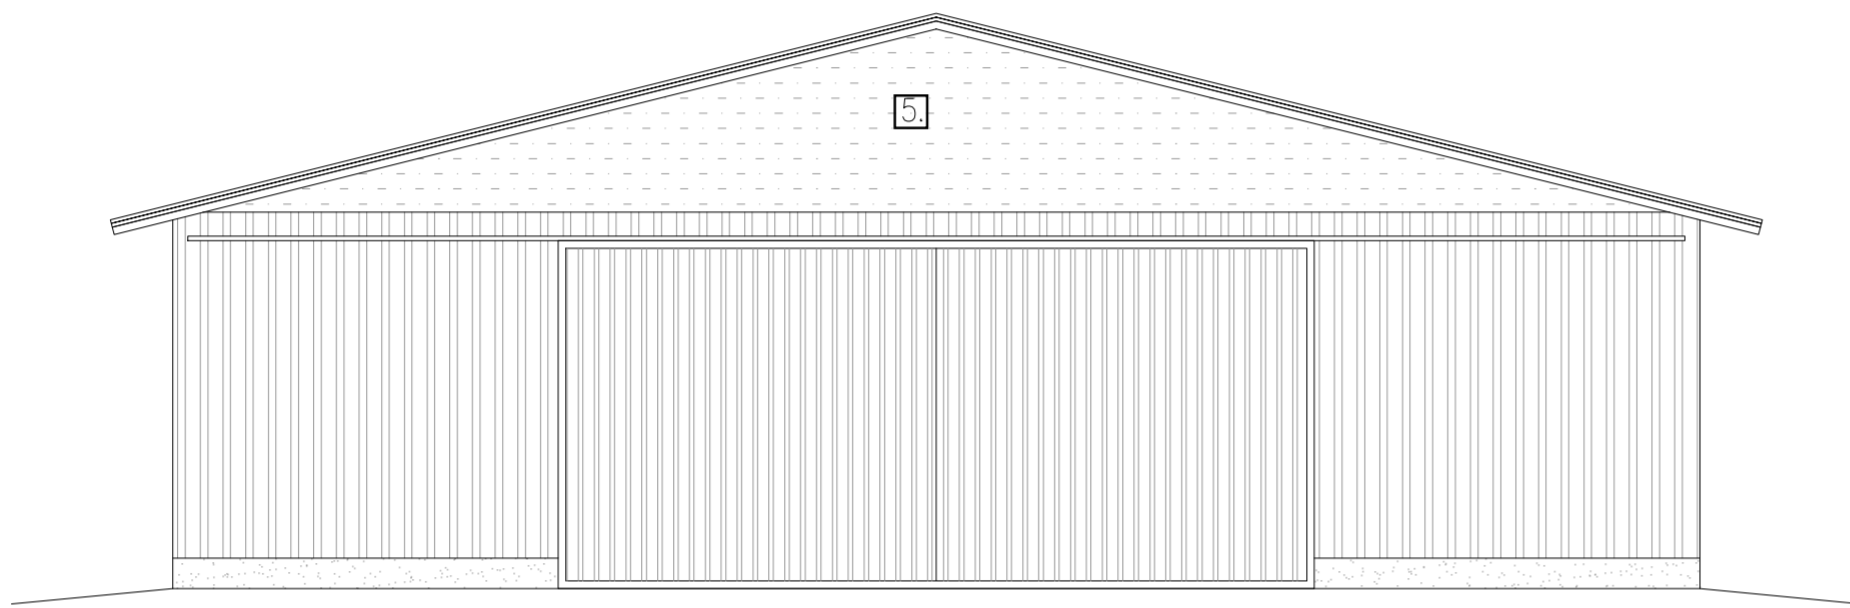


JULKISIVU LUOTEeseen

- 1. PELTIKÄTE, harmaa
- 2. SEINÄPELTI, punainen
- 3. BETONIPERUSTUS, harmaa
- 4. PELTILIUKUOVI, punainen
- 5. KENNOLEVY, valolämpäisevä

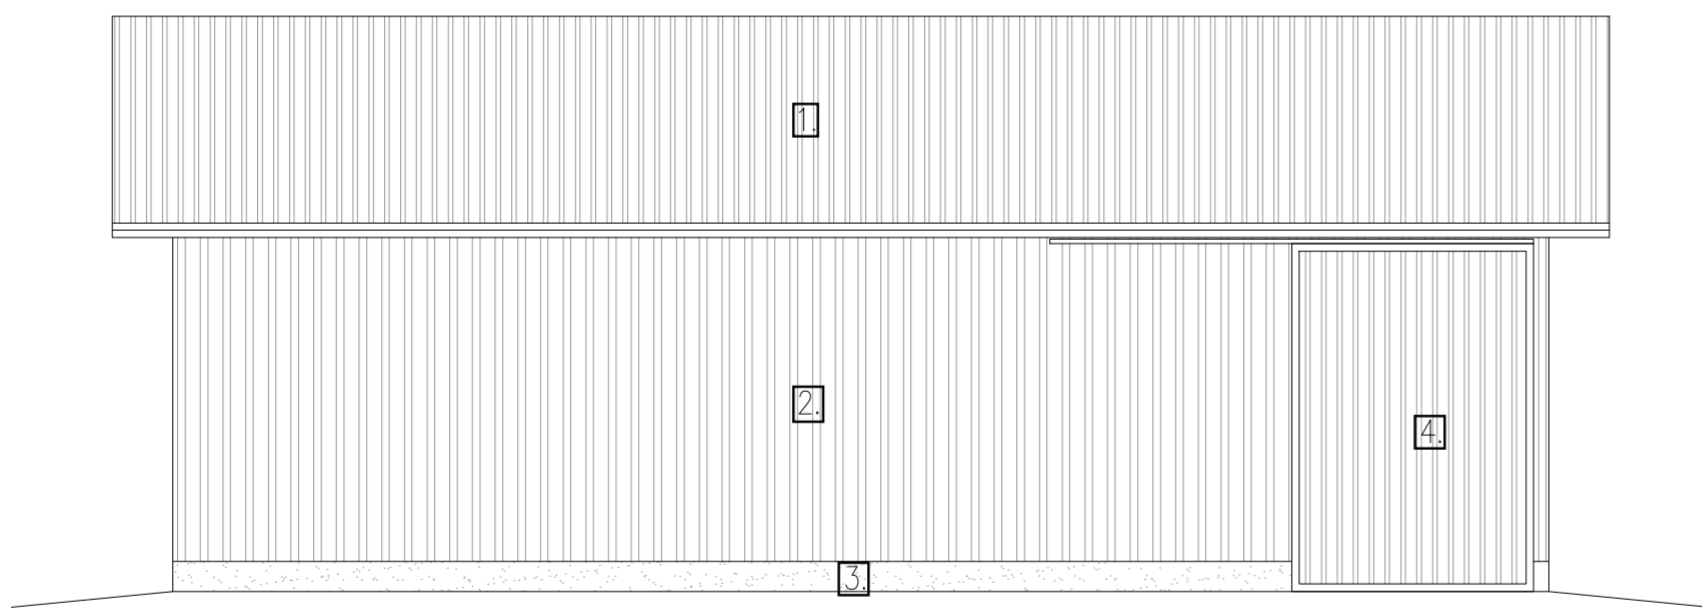

JULKISIVU KOILLISEEN

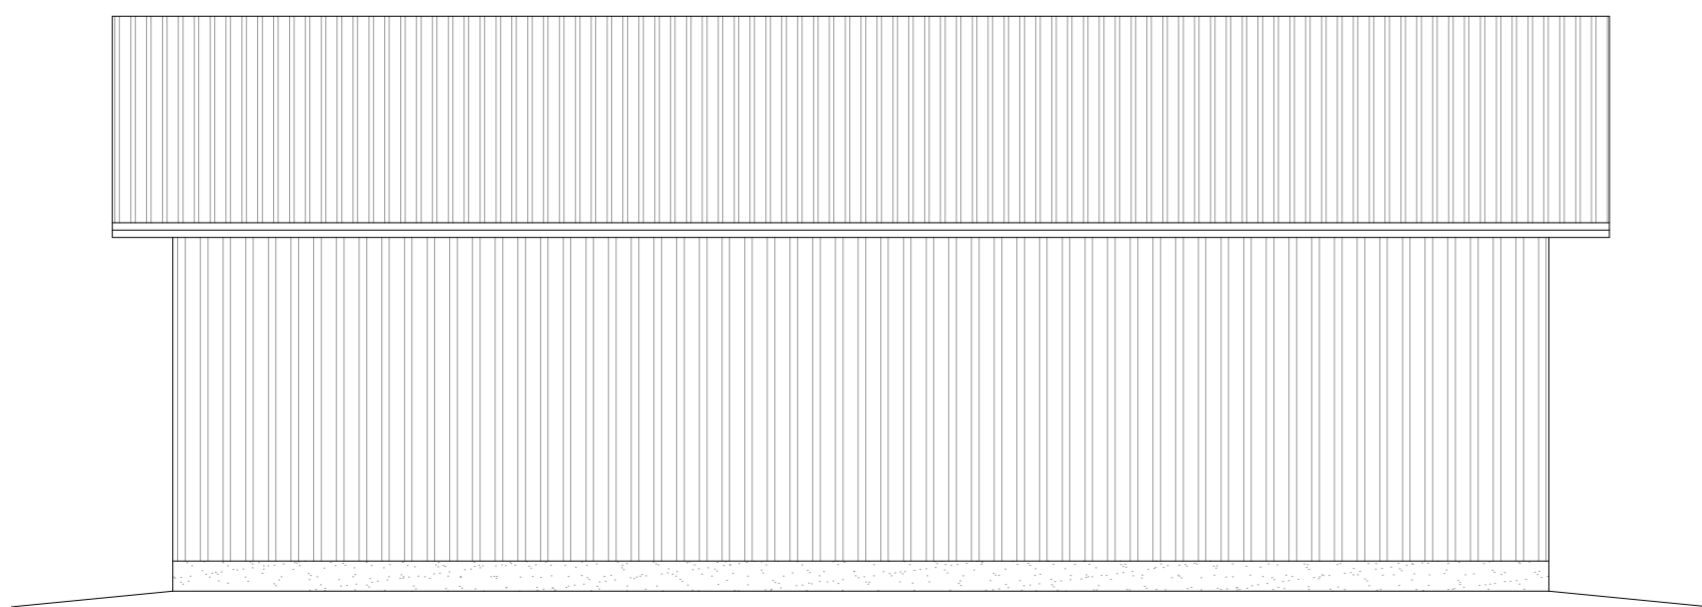

JULKISIVU LOUNAASEEN

MAITOS	PIVI	SIUNN	ERITEL	
KALAJA	KORTTEI/TILA	TONTI/RN	VIRANOMAISTEN MERKINTÖÄ	
UUDISRAKENNUS	HONKALA	115:0		
KARJARAKENNUS			PÄÄPIIRUSTUS	MUOKS.N
MTY KESKITALON MAITO			PIIRUSTUKSEN SISÄLTÖ	MITTAKAAVA
RUNKOTIE 449			JULKISIVUT	1:50
85940 RÄISÄLÄNMÄKI				
	SIUNN. ALU	TYÖ N:o	PIIR. N:o	MAITOS
	ARK	91	6	
	PÄIVÄYS	YHTEYSHENKILÖ		
Asunomäärä 84, 85500 Nivala				
27.8.2024	Lasse Kivioja, RI			

Kivioja Oy - Copyright © RI Kivioja Oy. Tämän aineiston tai jonkin osan kopiointi tai jäljentäminen mitään tahansa tavalla tai julkaisutapaa käyttäen, samoin kuin aineiston tai sen osan myyminen, vuokraaminen, lainaaminen ja muuttaminen on sallittu vain RI Kivioja Oy:n antaman kirjallisen luvan nojalla ja luvan mukaisesti käytettäväksi. Aineiston luvattoman käytön mukainen vahingonkorvausvelvollisuus on säädetty tekijänoikeuslaissa (404/1961).