VK
ITSEKANTAVA PROFIILI PELTIKATE
LP-PALKISTO HARJAN SUUNTAAN

AP
BETONILAATTA 100...120mm
TIIVISTETTY ROUTIMATON SORA
TARVITTAESSA ROUTASUOJAUS
TARVITTAESSA SUODATINKANGAS
PERUSMAA

US1
TERÄSBETONIELEMENTTI

US2
PUURUNKO k600
VERHO

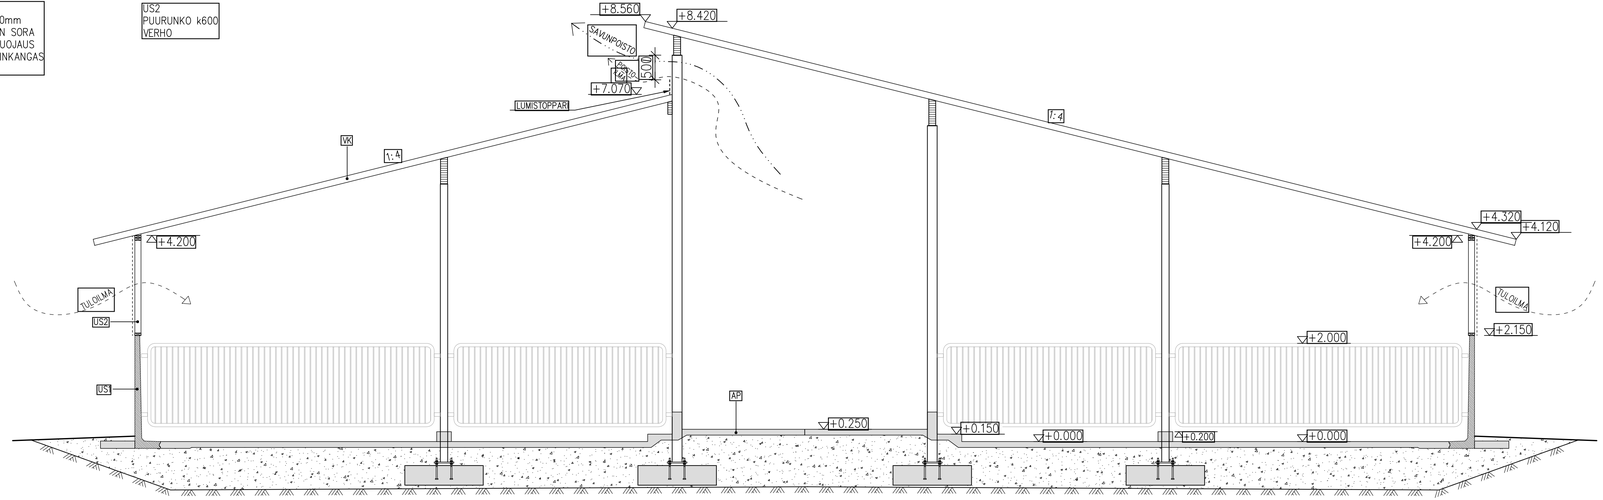

K.OSA	KORTTELI/TILA	TONTTI/RNo	RAKENNUSLUVAN TUNNUS
KARSÄMÄKI 317-402		JOKIPELTO 229-6	
RAKENNUSTOIMENPIDE		PIIRUSTUSLAJI	JUOKS.No
UUDISRAKENNUS		PÄÄPIIRUSTUS	3
RAKENNUSKOHTEEN NIMI JA OSOITE		PIIRUSTUKSEN SISÄLTÖ	MITTAKAAVAT
LIHANAUTAKASVATTAMO PULKKANEN		YLEISLEIKKAUS A-A	1:50
KAKETINPERÄNTIE			
86710 KÄRSÄMÄKI			

Rakennusinsinööritoimisto TIIMI Oy	SUUN.ALA	TYÖ No	PIIR.No	MUUTOS
Rautalammintie 13 B 13	ARK 3			
77600 Suonenjoki				
www.rakennusinsinooritoimistotiimi.fi	PÄIVÄYS	SUUNNITTELIJA/		
sähköp. etunimi.sukunimi@tiimiphattio.fi	12.3.2025	YHTEYSNO	Jyri Hyvärinen RI amk, 040 502 5833	