


AP
BETONILAATTA 120mm
TIIVISTETTY SORATÄYTTÖ
TARVITTAESSA ROUTASUOJAUS
TARVITTAESSA SUODATINKANGAS
PERUSMAA

VK
ITSEKANTAVA PROFIILI PELTIKATE
LP-PALKISTO

US1
TERÄSBETONI 200mm

US2
PUURUNKO
VAAKAKOOLAUS
RAKOLAUTA

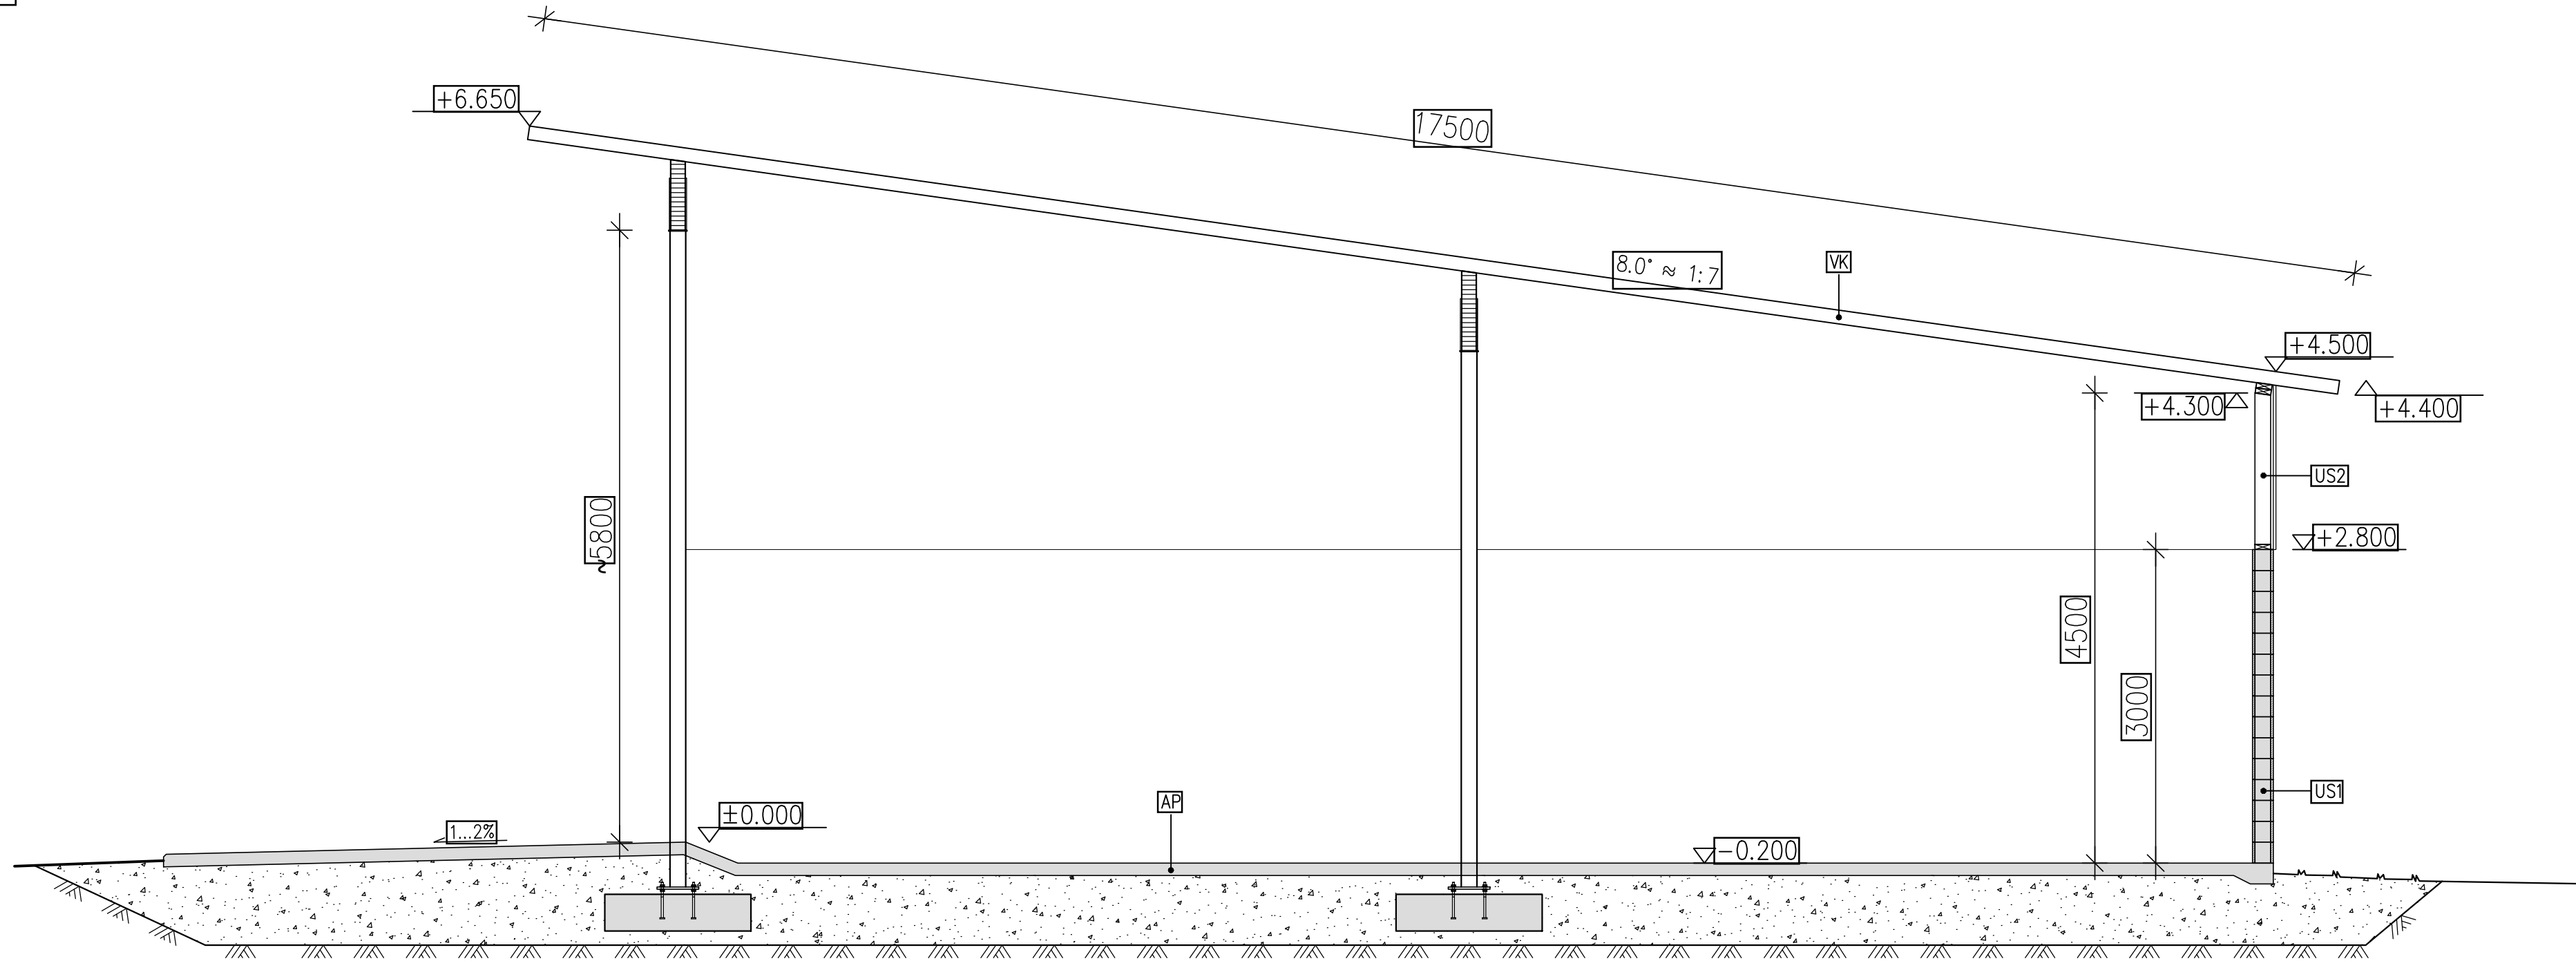

K.O.SA KÄRSÄMÄKI 317-402	KORTTELI/TILA JOKIPELTO 229-0	TONTTI/RN 0	RAKENNUSLUVAN TUNNUS		
RAKENNUSLOMA UUDISRAKENNUS			PIIRUSTUSLAJI PÄÄPIIRUSTUS	JUOKS.No 6	
RAKENNUSKOHTeen NIMI JA Osoite KUIVIKELANTALA PULKKANEN			PIIRUSTUKSEN SISÄLTÖ YLEISLEIKKAUS B-B	MITTAKAAVAT 1:50	
KAKETINPERÄNTIE 86710 KÄRSÄMÄKI					
Rakennusinsinööri-toimisto TIIMI Oy Rautalammin tie 13 B 13 77600 Suonenjoki www.rakennusinsinööri.toimisto@tiimi.fi sähköp. etunimi.sukunimi@tiimipihatto.fi			SUUNNITTELAJA ARK 6	TYÖ No	PIIR.No
			PÄIVÄYS 12.3.2025	SUUNNITTELIJA/ YHTYKSEN Jyri Hyvärinen RI amk. 040 502 5833	MUUTOS