


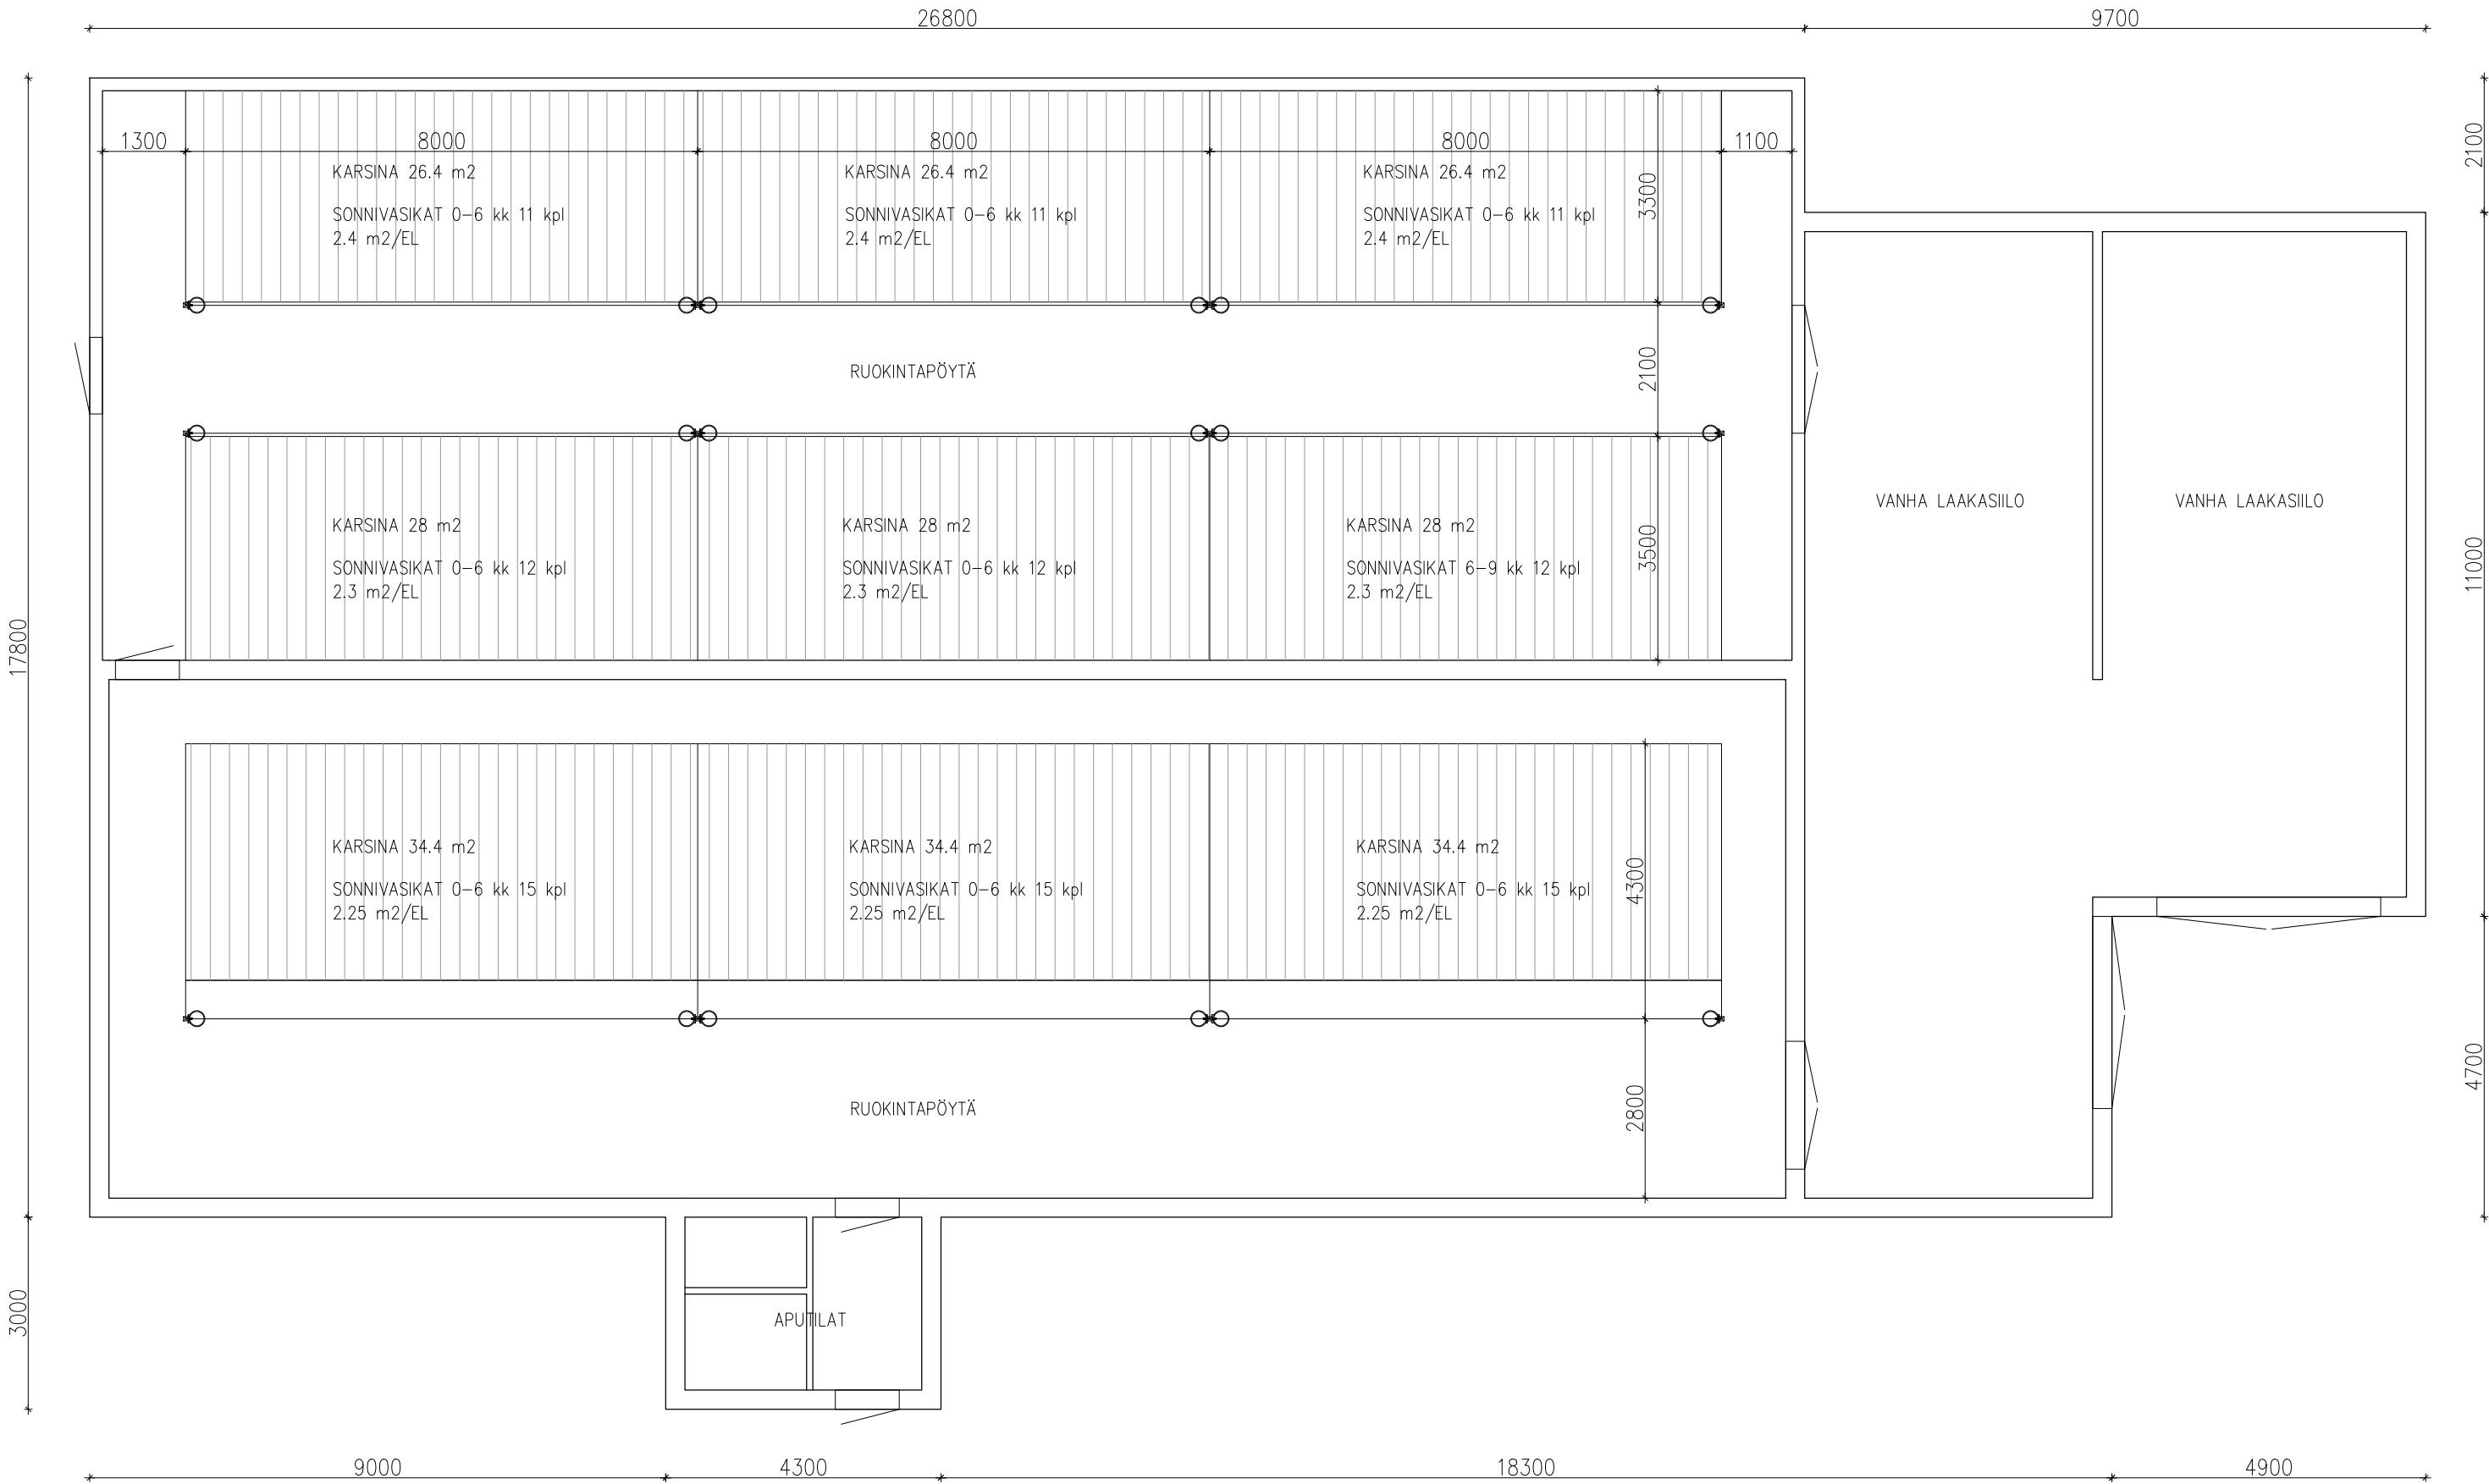

MUUTOS	PVM	SUUNN.	ERITTELY		
K.OSA 317	KORTTELI/TILA 402	TONTTI/RN _o 49: 21	VIRANOMAISTEN MERKINTÖJÄ		
RAKENNUSTOIMENPIDE UUDISRAKENNUS			PIIRUSTUSLAJI YMPÄRISTÖLUPAPIIRUSTUS	JUOKS.No	
RAKENNUSKOHTIEN NIMI JA OSOITE VANHA NAVETTA KUMPULAINEN KOKONPERÄNTIE 604 86710 KÄRSÄMÄKI			PIIRUSTUKSEN SISÄLTÖ POHJAPIIRUSTUS	MITTAKAAVAT 1:100	
SUUNN.ALA YMP		TYÖ No 111	PIIR.No 5	MUUTOS	
PÄIVÄYS 5.6.2025		YHTEYSHENKILÖ Lasse Kivioja, RI		suunn. LKi	piirt. LKi
				tark. LKi	

Tekijänoikeus – Copyright © RI Kivioja Oy. Tämän aineiston tai jonkin osan kopioiminen tai jäljentäminen mitä tahansa tallennus- tai jäljentämistapaa käyttäen, samoin kuin aineiston tai sen osan myyminen, vuokraaminen, lainaaminen ja muu levittäminen on sallittu vain RI Kivioja Oy:n antaman kirjallisen luvan nojalla ja luvan mukaiseen käyttötarkoitukseen. Aineiston luvattoman käytön mukainen vahingonkorvausvelvollisuus on säädetty tekijänoikeuslaissa (404/1961).