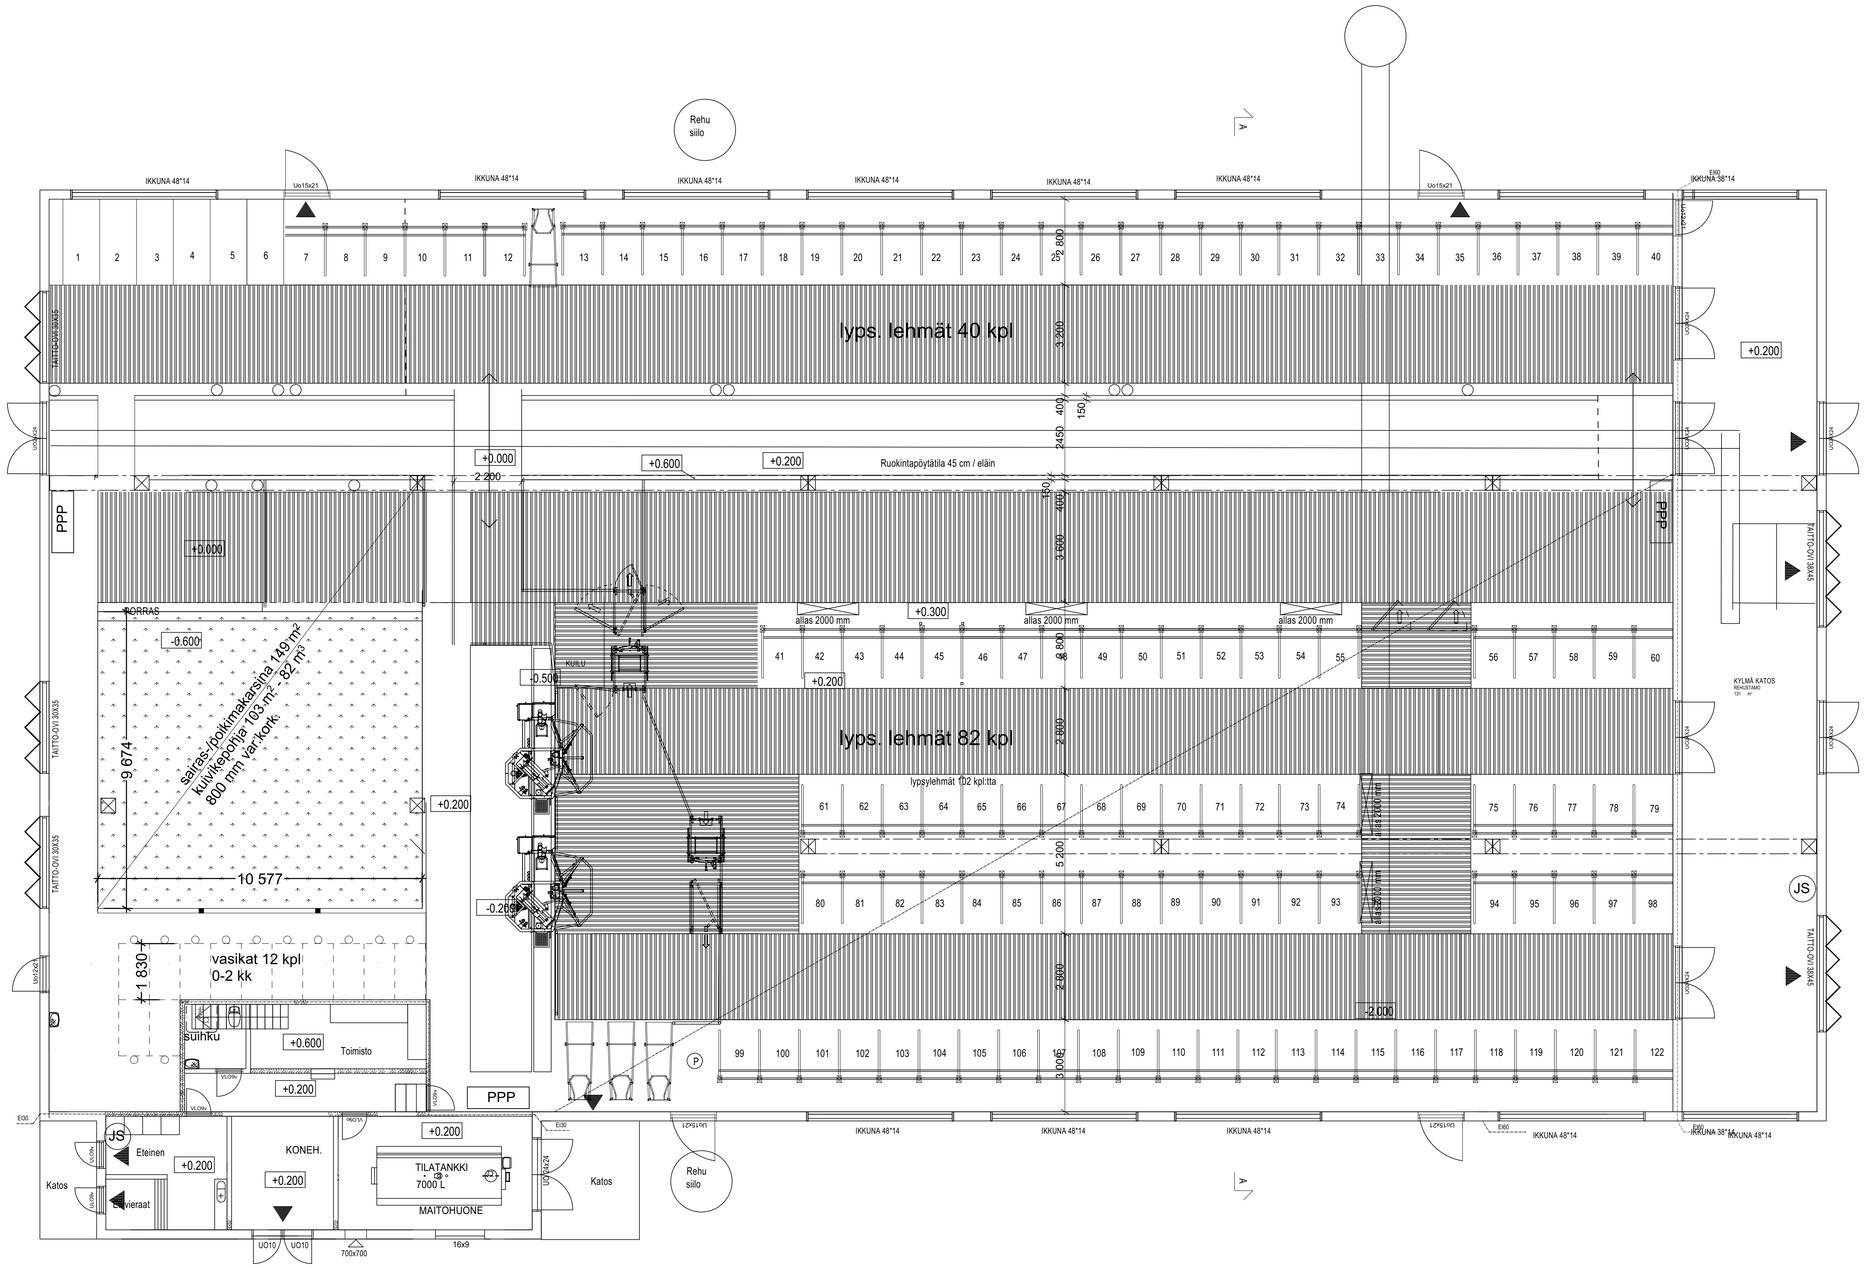

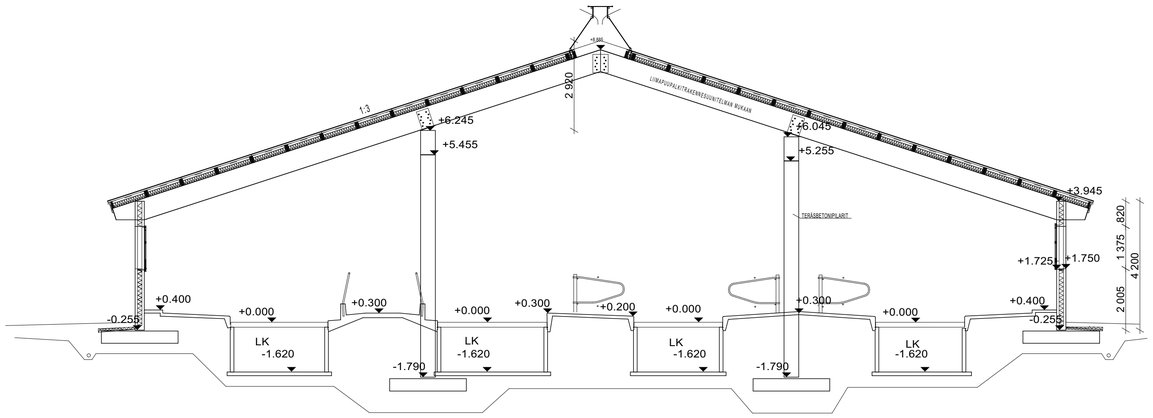

LEIKKAUS A-A (nyk.)

k.osa/kylä / kortteli/kylä / tonttinro.		viranomaisten merkinnät	
rakennustoimenpide: PERUSKORJAUS		piirustuslaji: PÄÄPIIRUSTUS	no
rakennuskohde: LYPSYKARJARAKENNUS SUVANTO MTY		piirustuksen sisältö: POHJA JA LEIKKAUS	mittakaavat: 1:100
Arkkitehtitoimisto Jouni Pitkäranta Oy Ketojenkatu 8 60320 SEINÄJOKI p. 0400-166 058, fax 06-4175 258 jouni.pitkaranta@netikka.fi 7.7.2025 Jouni Pitkäranta arkkitehti SAFA Anu Mäkinen DI, yo		suunnitelmaluokka, työnumero ja piirustuksen numero: YMPÄRISTÖLUPA	muutos