

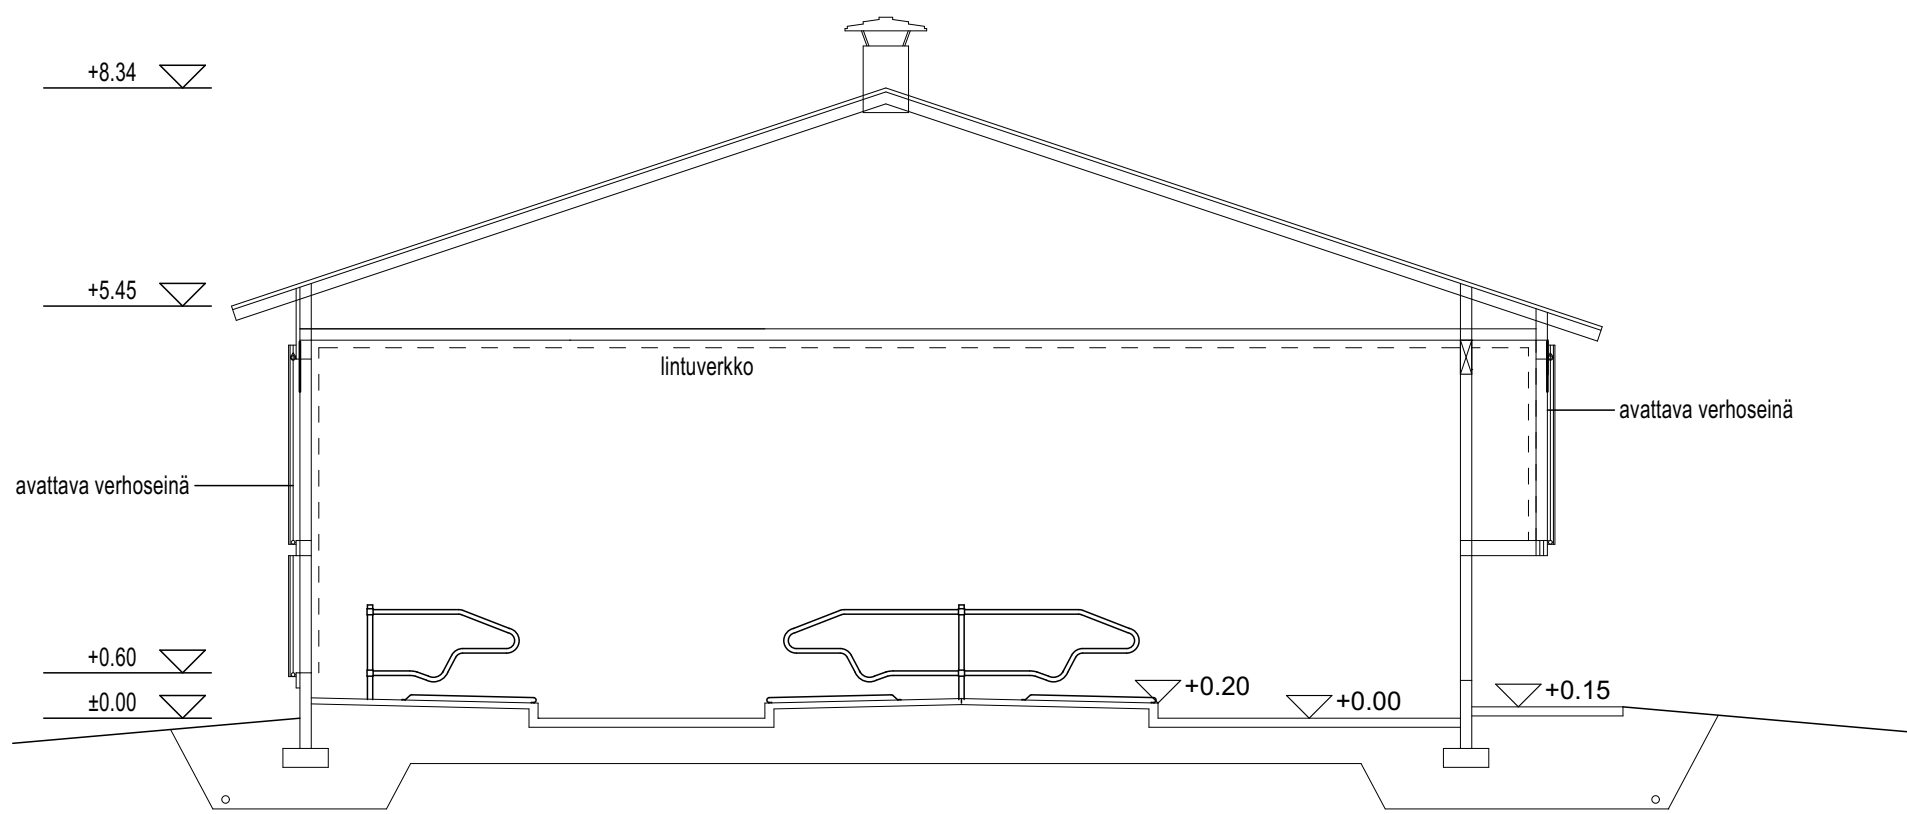


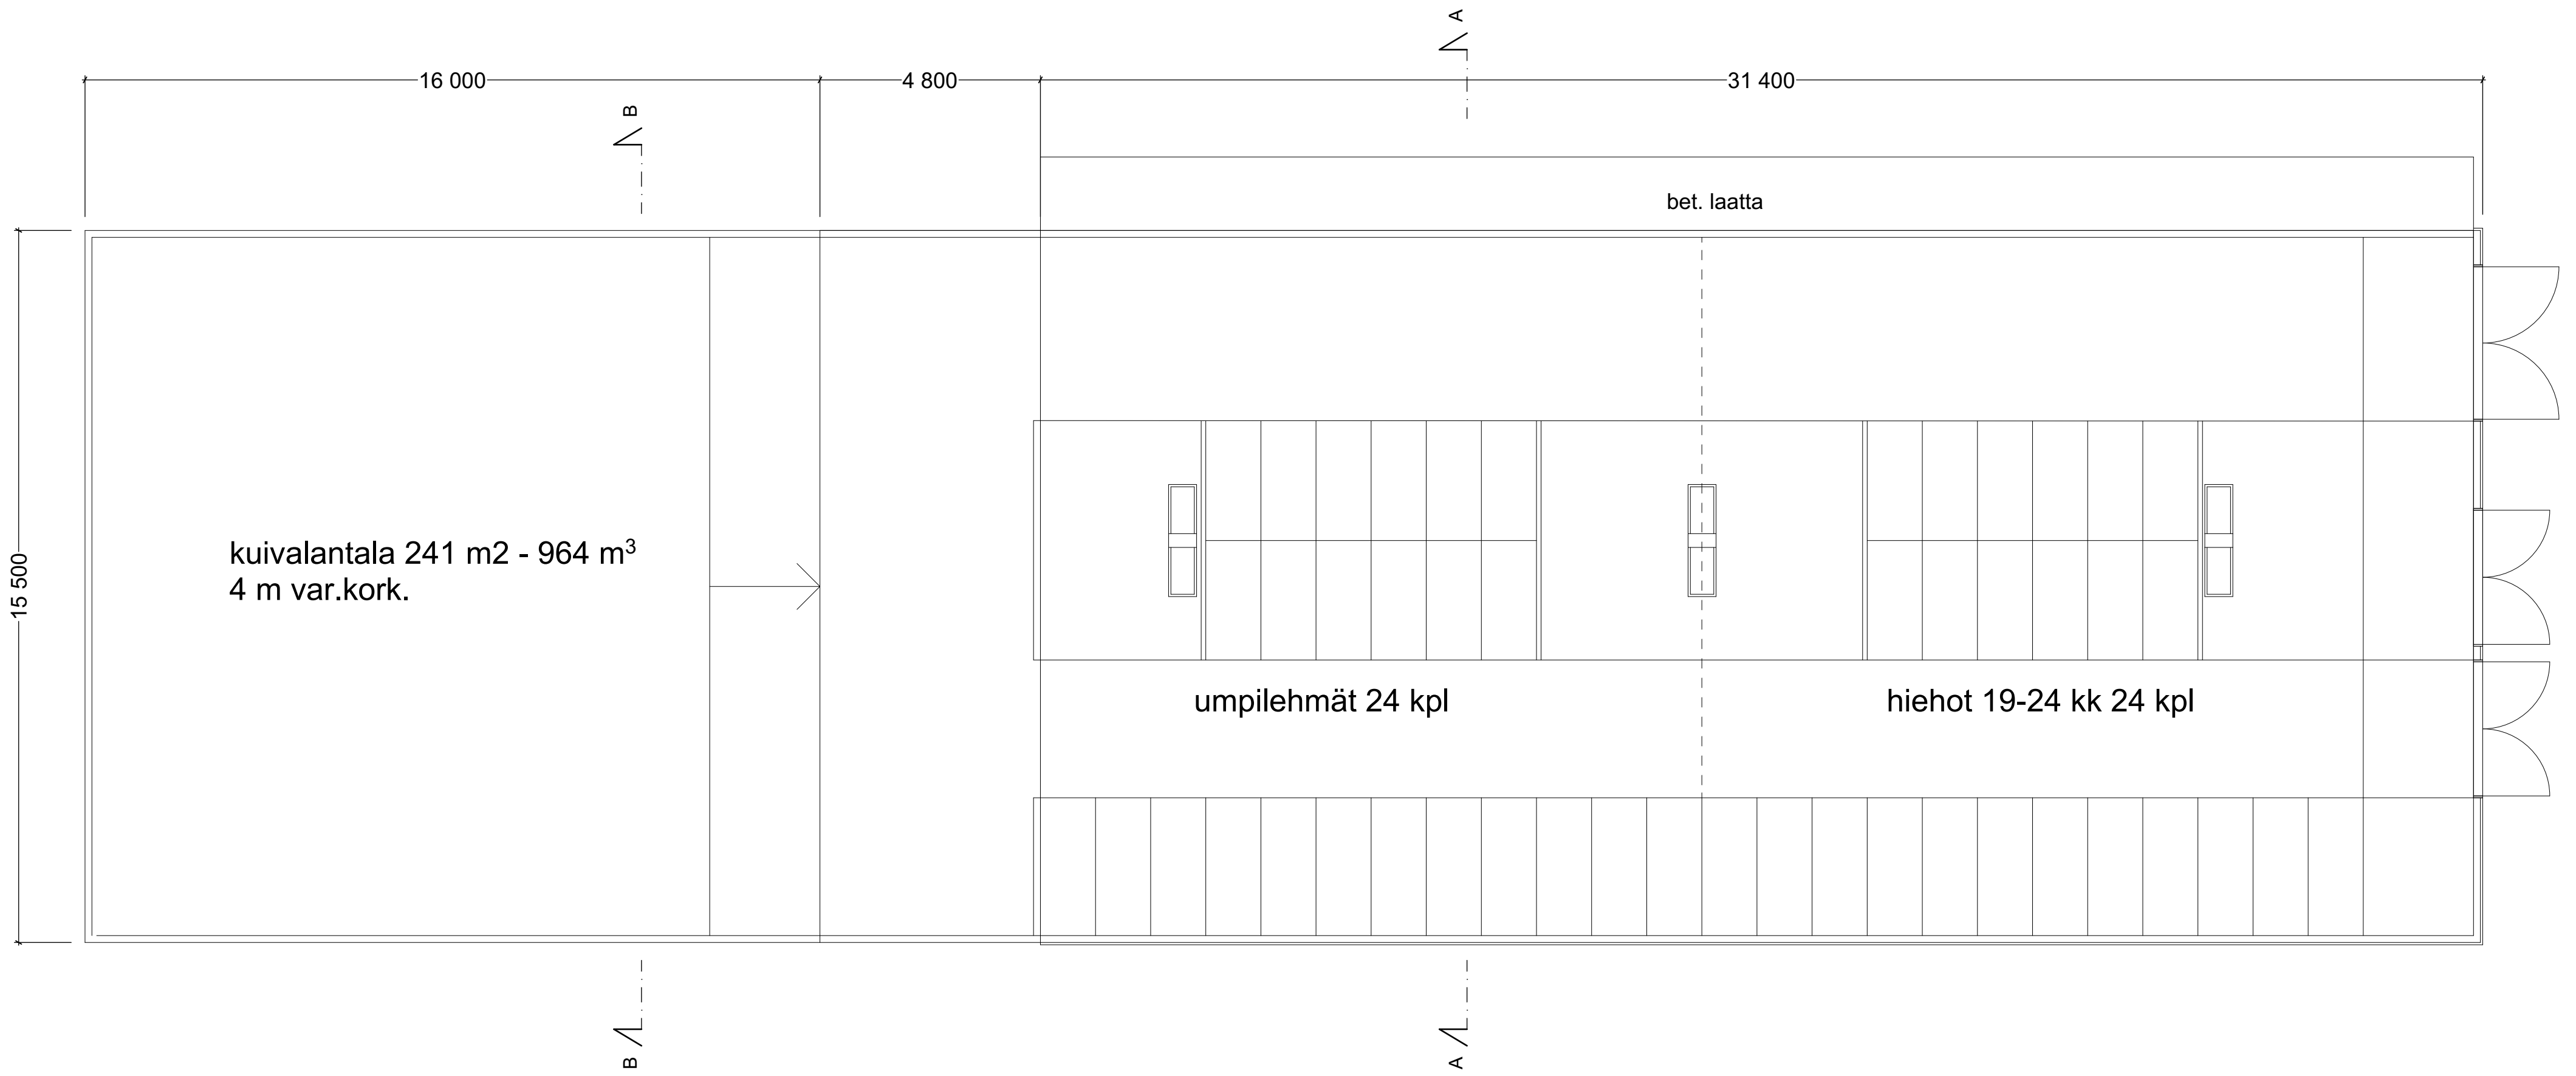

LEIKKAUS A-A

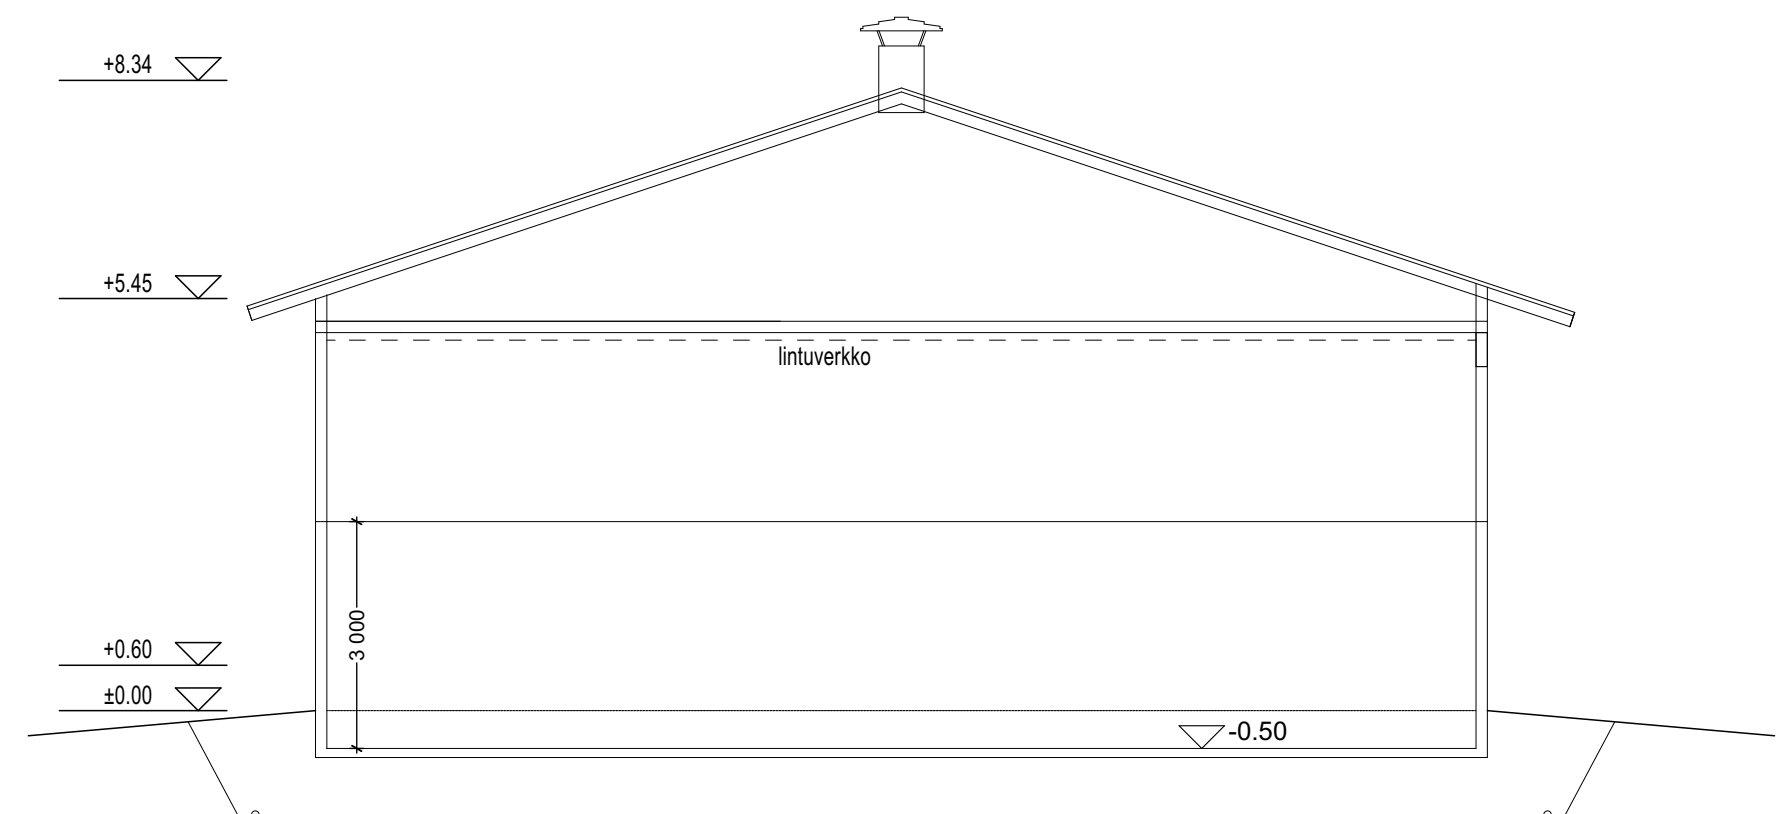

LEIKKAUS B-B

k.osa/työ	korjaukset	toimitus	viestien/merkkien	no
rakennusluonnos	UUDISRAKENNUS		piirustus	PÄÄPIIRUSTUS
rakennuskohde	NUORIKARJANAVETTA AUTIO		piirustuksen sisältö	mittakaavat
			POHJA JA LEIKKAUKSET	1:100
			suunnittelusta, työnumero ja piirustuksen numero	muutos
			YMPÄRISTÖLUPA	