
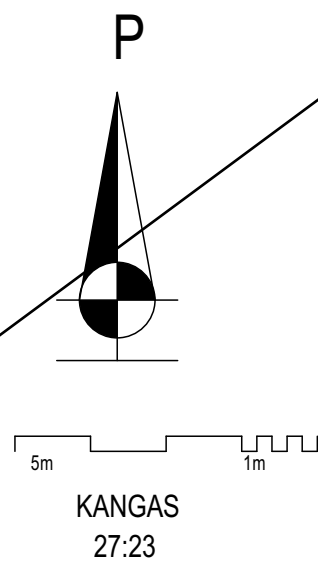
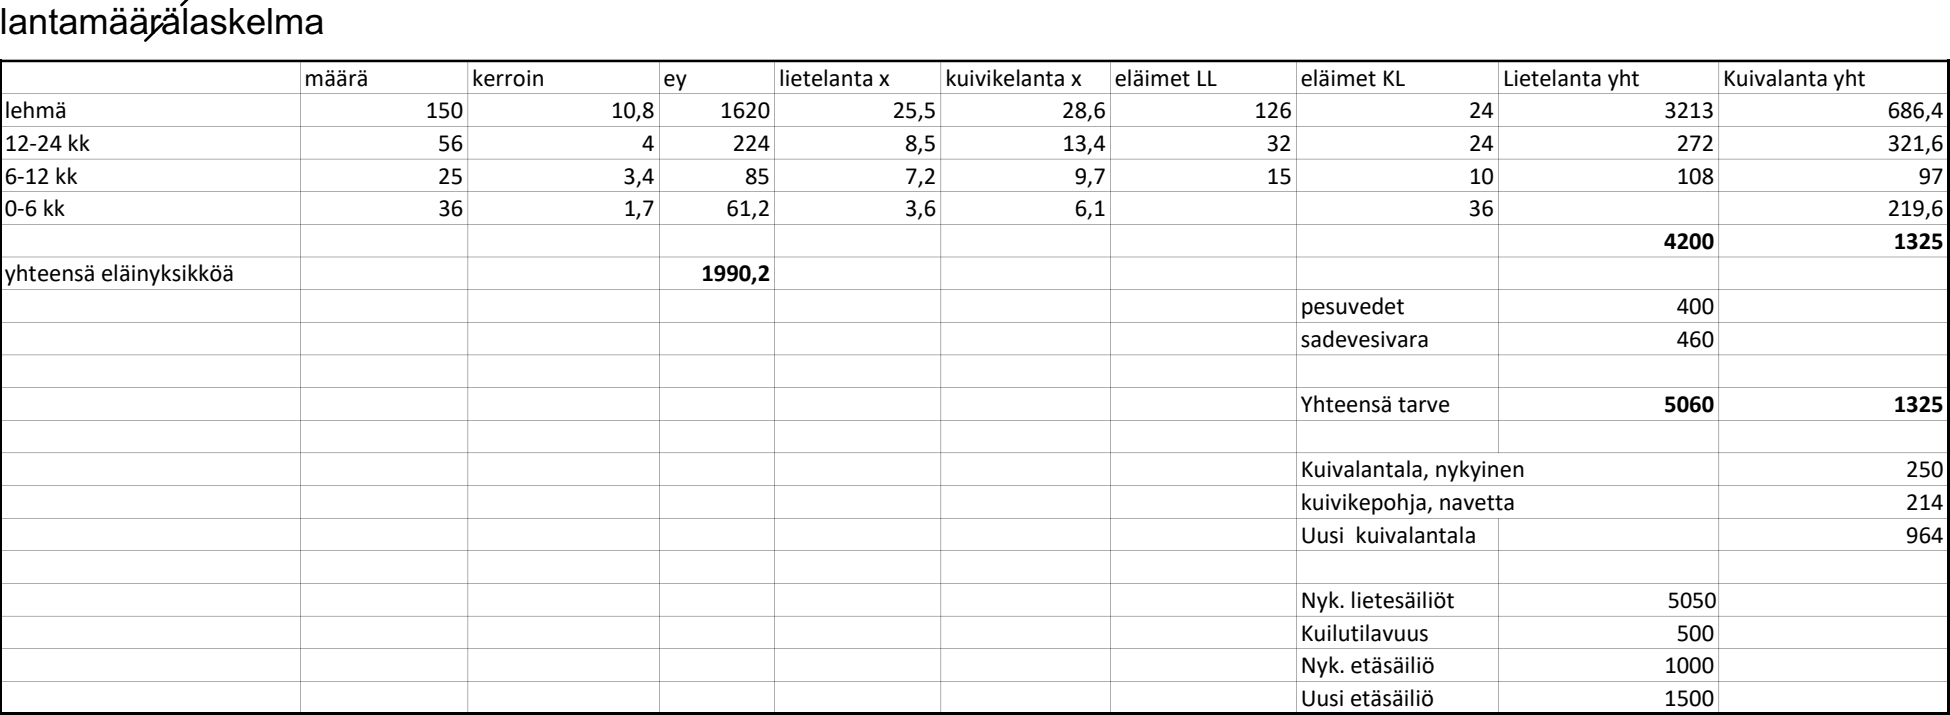


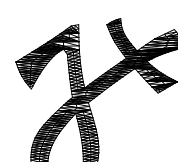

k.osa/kylä	korttelialue	tontinno.	viranomaisen merkintä	
rakennustoimenneide LAAJENNUS			pirtustaji PÄÄPIIRUSTUS	no
rakennuskohde LYPSYKARJARAKENNUS AUTIO			pirtustuksen sisältö	mitat/kaavat
			ASEMAPIIRROS	1:100
 Arkkitehtitoimisto Jouni Pitkäranta Oy Katsojenkatu 8 66320 SEINÄJOKI p. 0400-166 058, fax 06-4175 258 jouni.pitkaranta@netikka.fi 10.12.2025			suunnitteluala, työnnumero ja pirtustuksen numero	muutos
			YMPÄRISTÖLUPA	
	Jouni Pitkäranta arkkitehti SAFA Anu Keskitalo arkk. yo			