


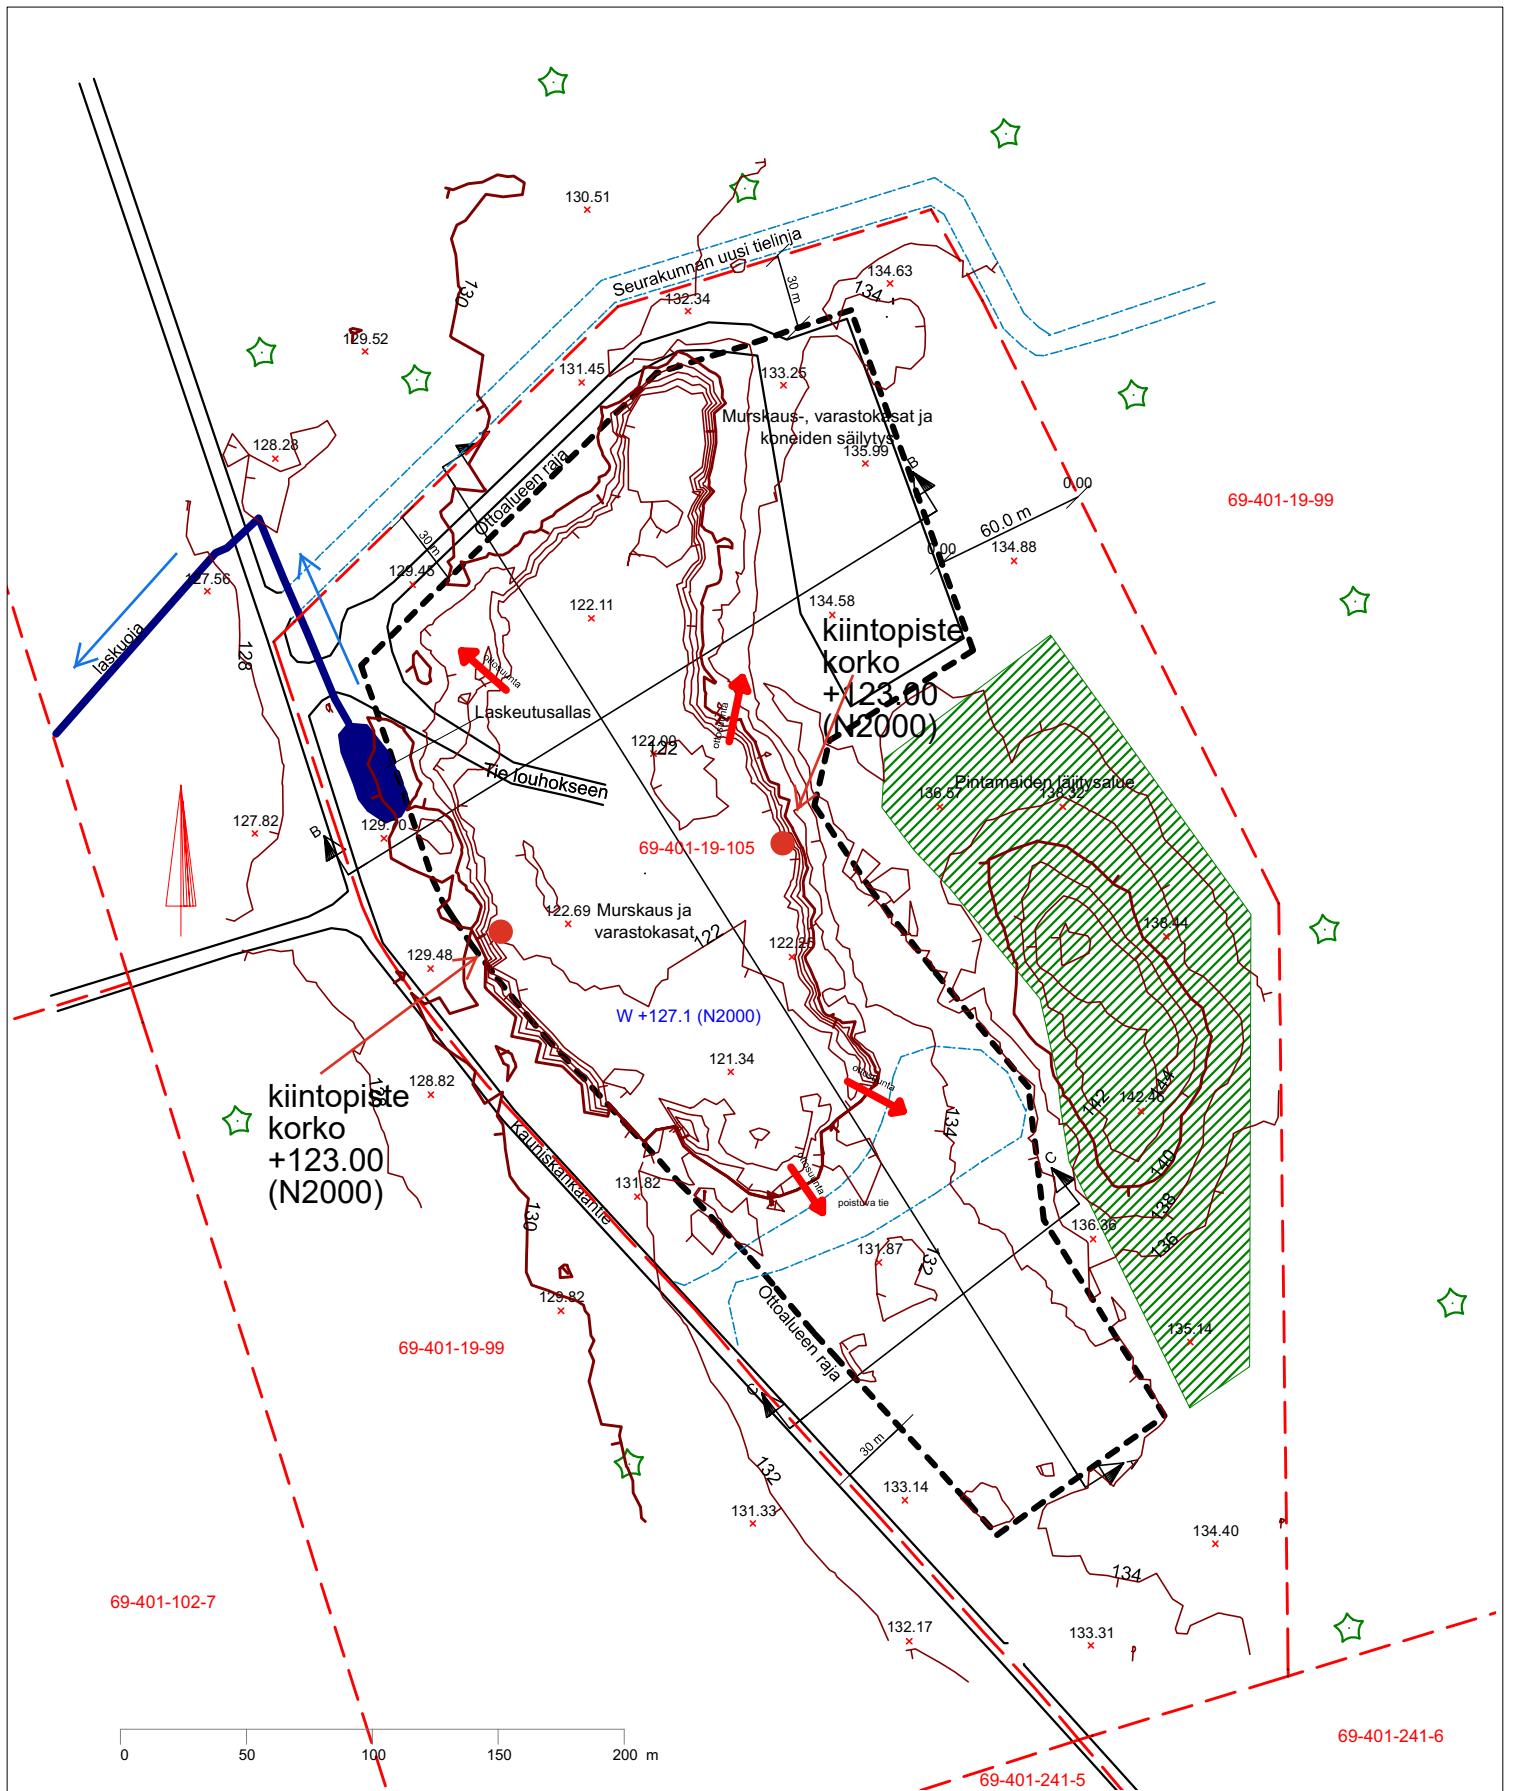

K-osa/Kylä Kortteli/Tila Tontti/RN:o	Viranomaisen arkistointimerkintä varten	
Haapajärvi 69-401-19-105		
Rakennustoimenpide Ahoinkallion louhinta	Piirustuslaji	Juoks.n:o
Rakennuskohteen nimi ja osoite Ahoinkallio Kauniskankaantie 169 85800 Haapajärvi	Piirustuksen sisältö Nykytilannekartta	
Suunnittelijan nimi, päiväys ja allekirjoitus MVmap Oy 6.3.2026	Mittakaavat 1:3000 Suunnitteluala, työn numero ja piirustuksen numero Koordinaatisto ETRS-TM35FIN Korkeus N2000	
	Muutos	