


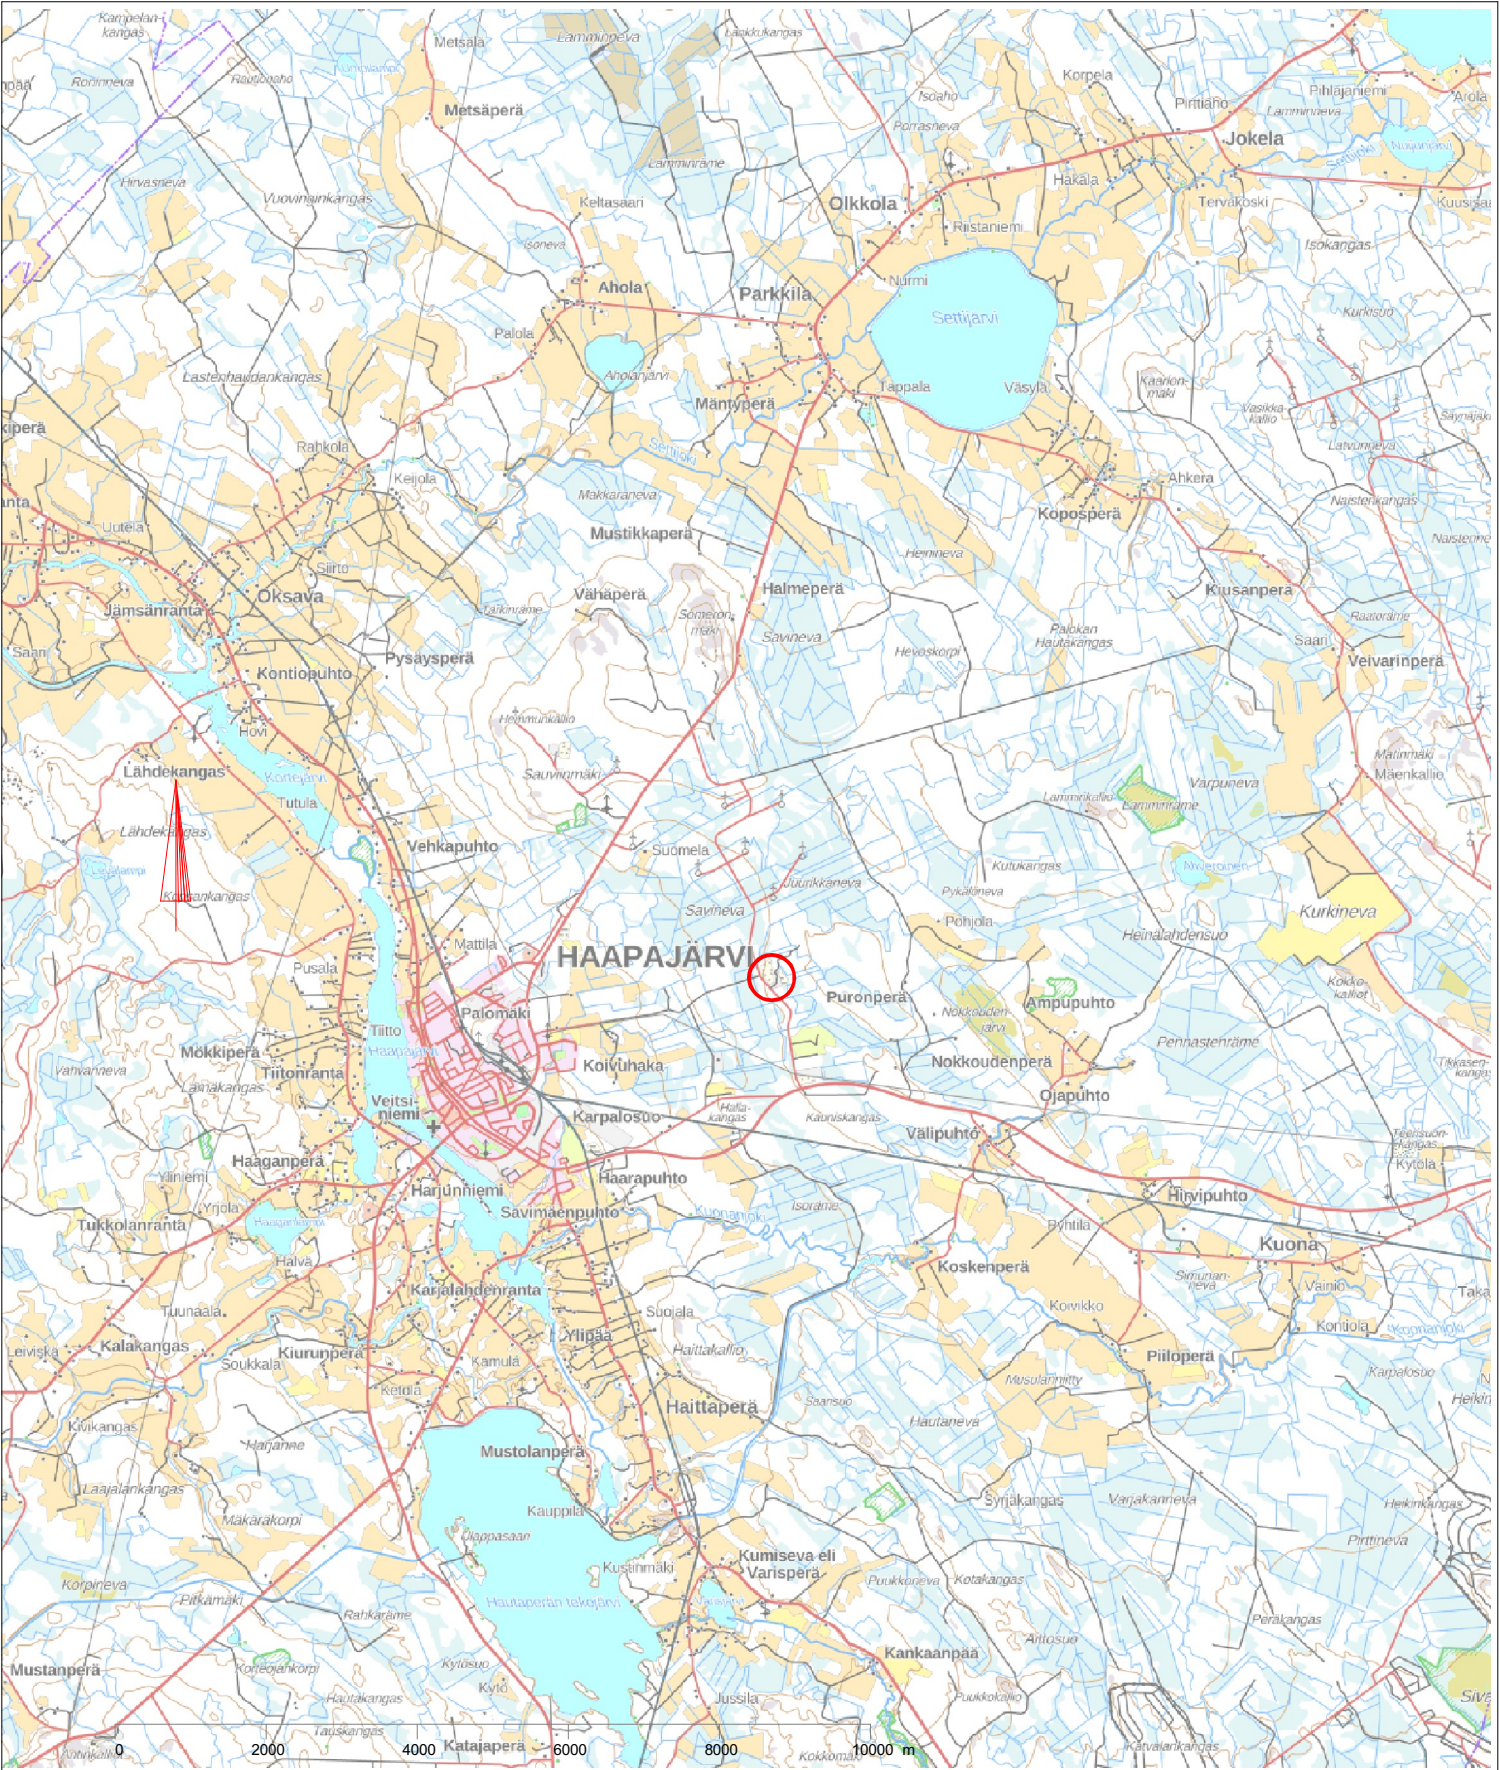

K-osa/KyläKortteli/TilaTontti/RN:o		Viranomaisen arkistointimerkintöjä varten	
Haapajärvi69-401-19-105		PiiirustustalajiJuoks.n:o	
RakennustoimenpideAhoinkallion louhinta		Piiirustuksen sisältöMittakaavatSijaintikartta1:100000	
Rakennuskohteen nimi ja osoiteAhoinkallioKauniskankaantie 16985800 Haapajärvi		Suunnitteluala, työn numero ja piiirustuksen numeroMuutosKoordinaatisto ETRS-TM35FINKorkeus N2000	
Suunnittelijan nimi, päiväys ja allekirjoitusMVmap Oy14.2.2026			