


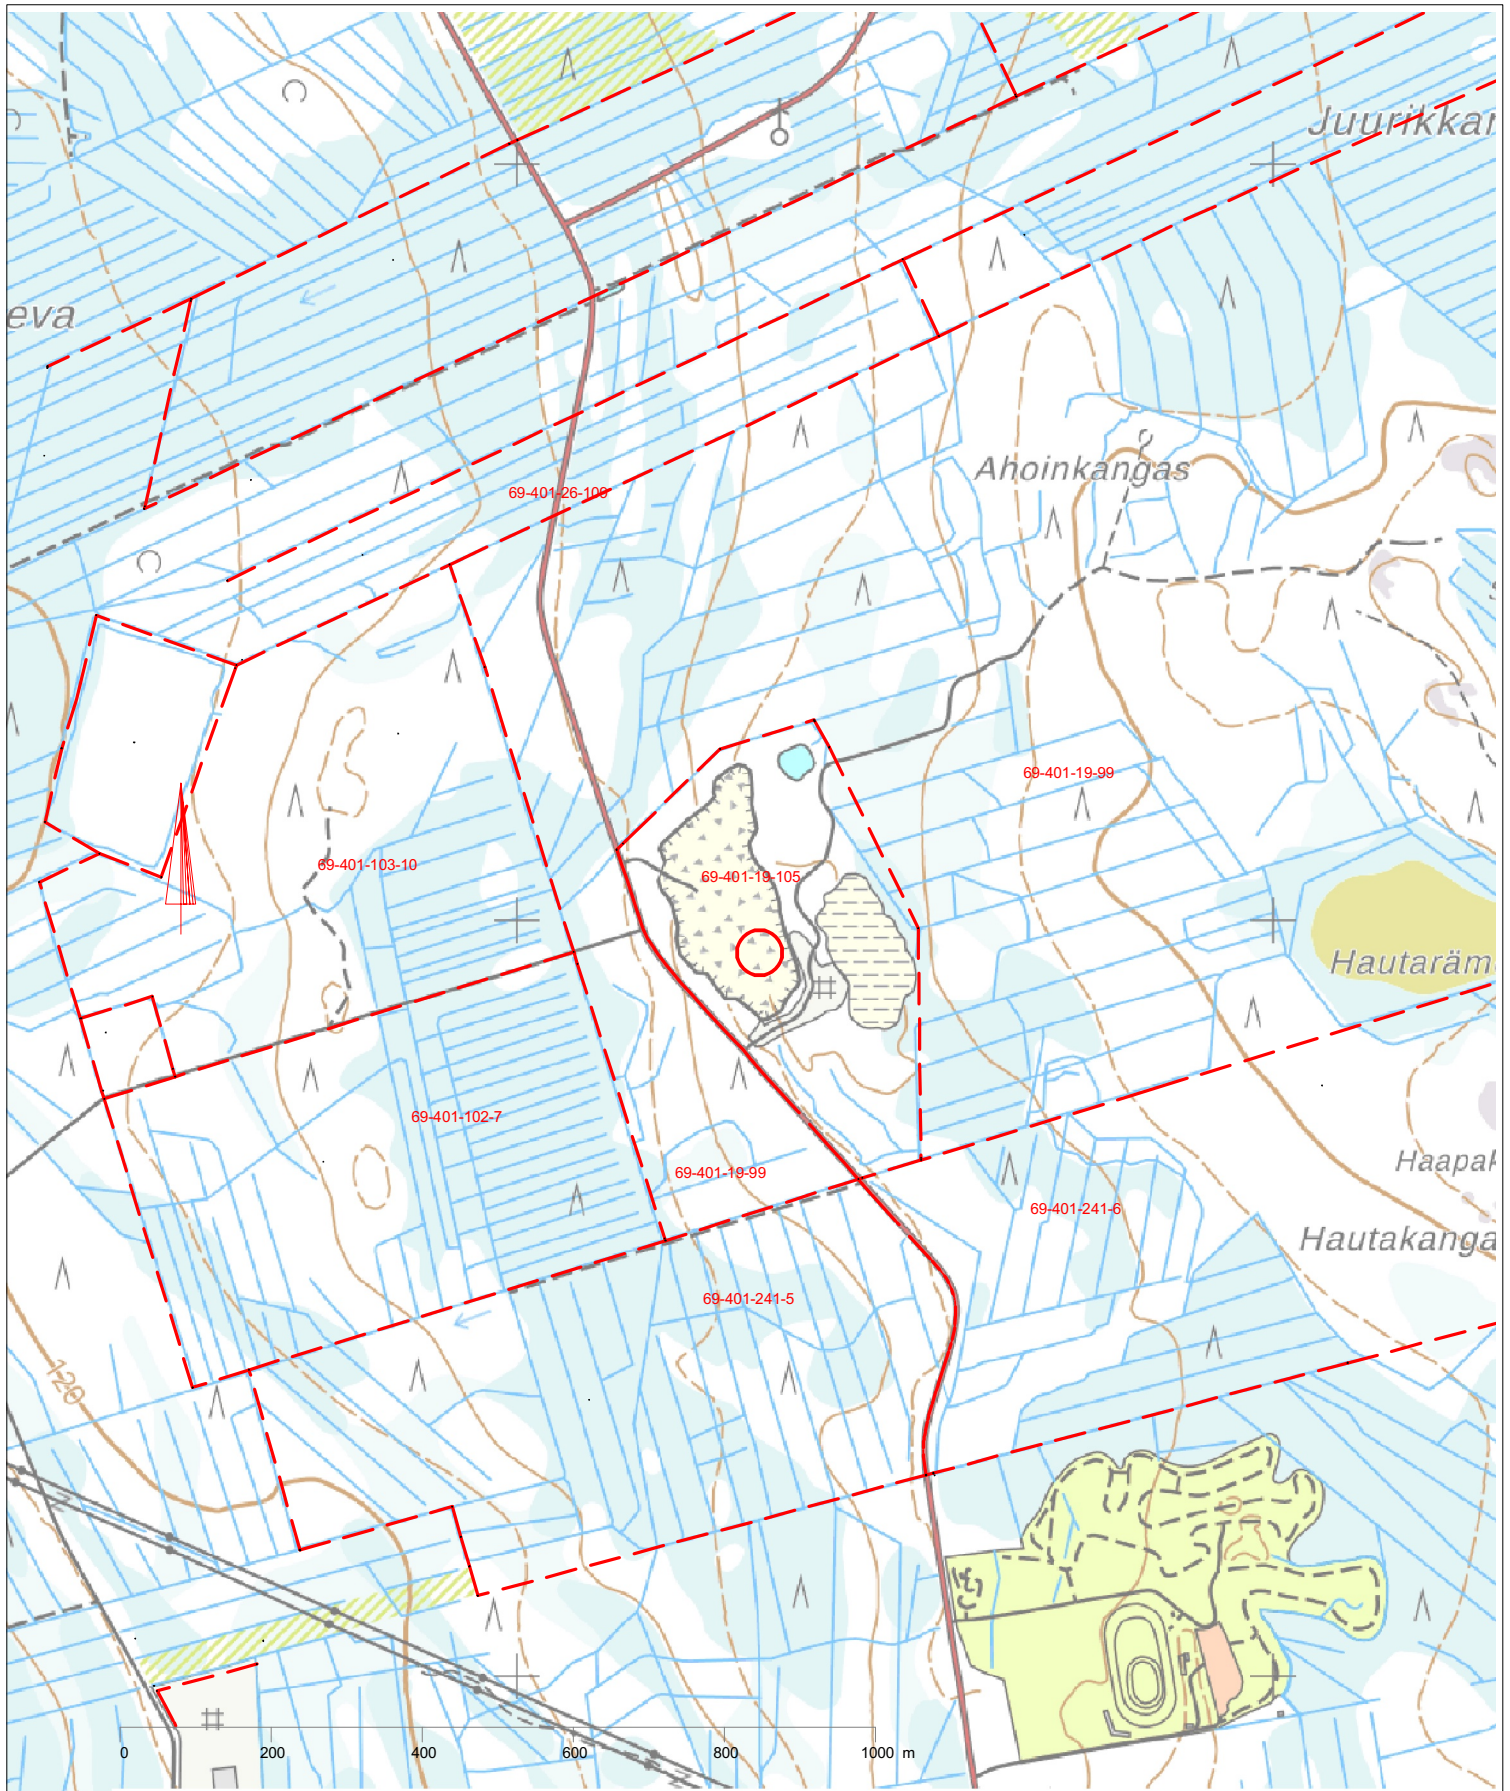

K-osa/Kylä	Kortteli/Tila	Tontti/RN:o	Viranomaisen arkistointimerkintöjä varten
Haapajärvi 69-401-19-105			
Rakennustoimenpide			Piirustustaji
Ahoinkallion louhinta			Juoks.n:o
Rakennuskohteen nimi ja osoite			Piirustuksen sisältö
Ahoinkallio			Mittakaavat
Kauniskankaantie 169			1:10000
85800 Haapajärvi			
Suunnittelijan nimi, päiväys ja allekirjoitus			Suunnitteluala, työn numero ja piirustuksen numero
MVmap Oy			Koordinaatisto ETRS-TM35FIN
14.2.2026			Korkeus N2000
			Muutos