





Julkisivu kaakkoon

1:100

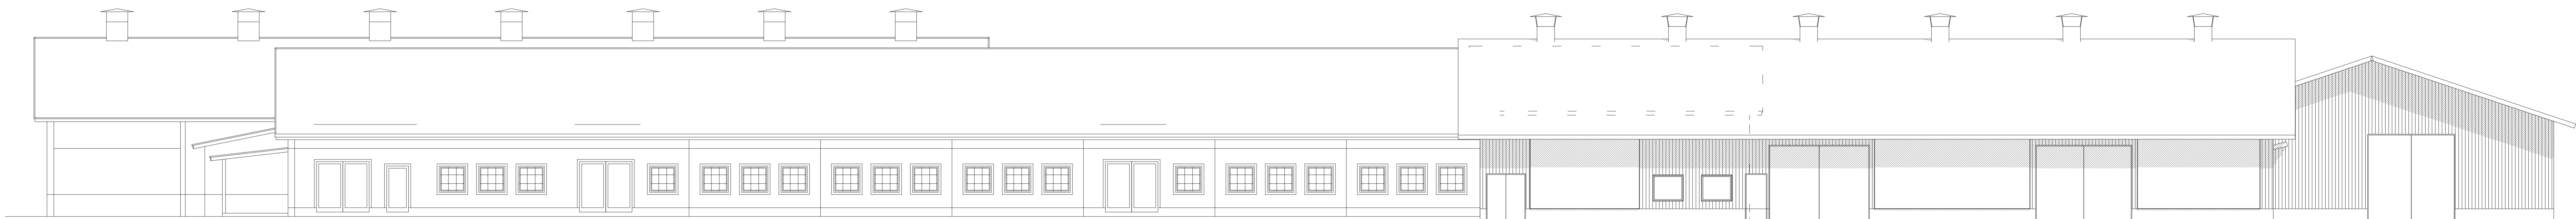


Julkisivu luoteeseen

1:100

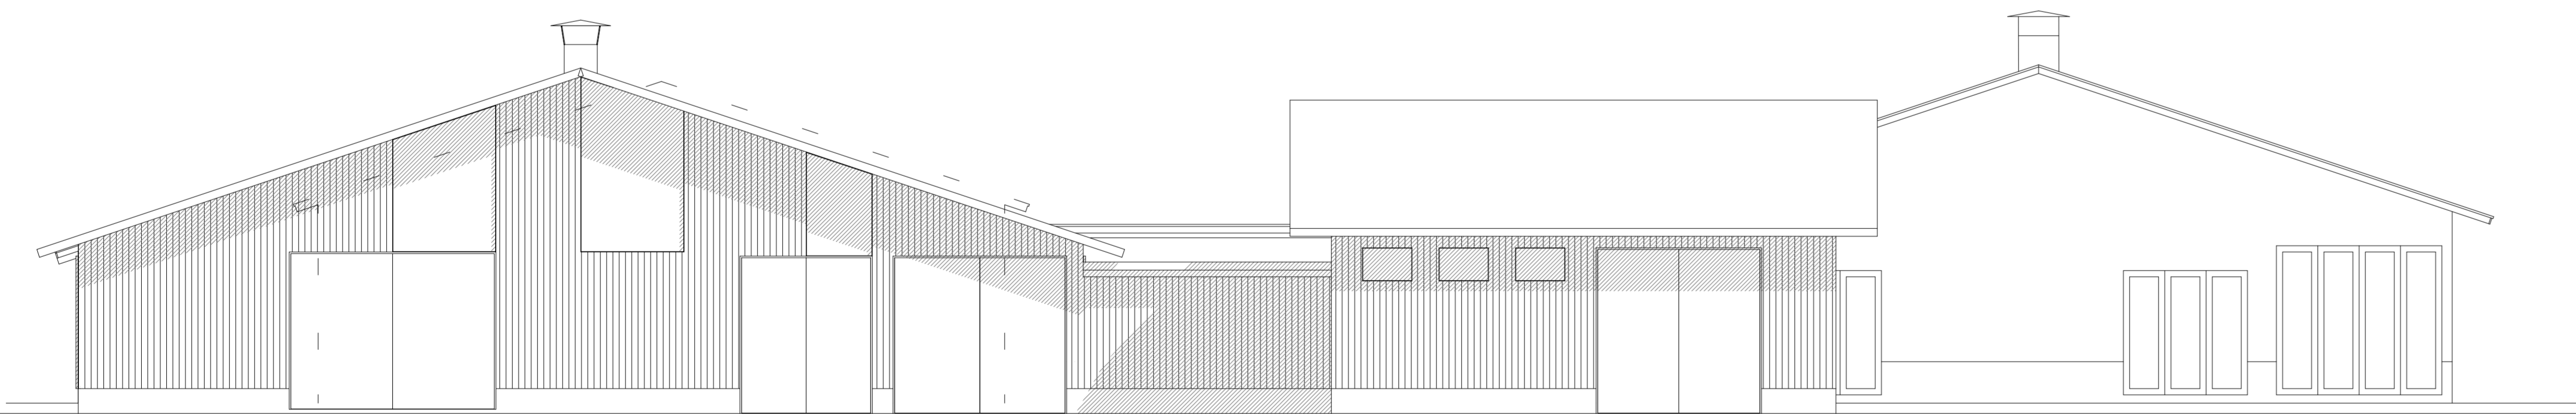

Julkisivu lounaaseen

1:100

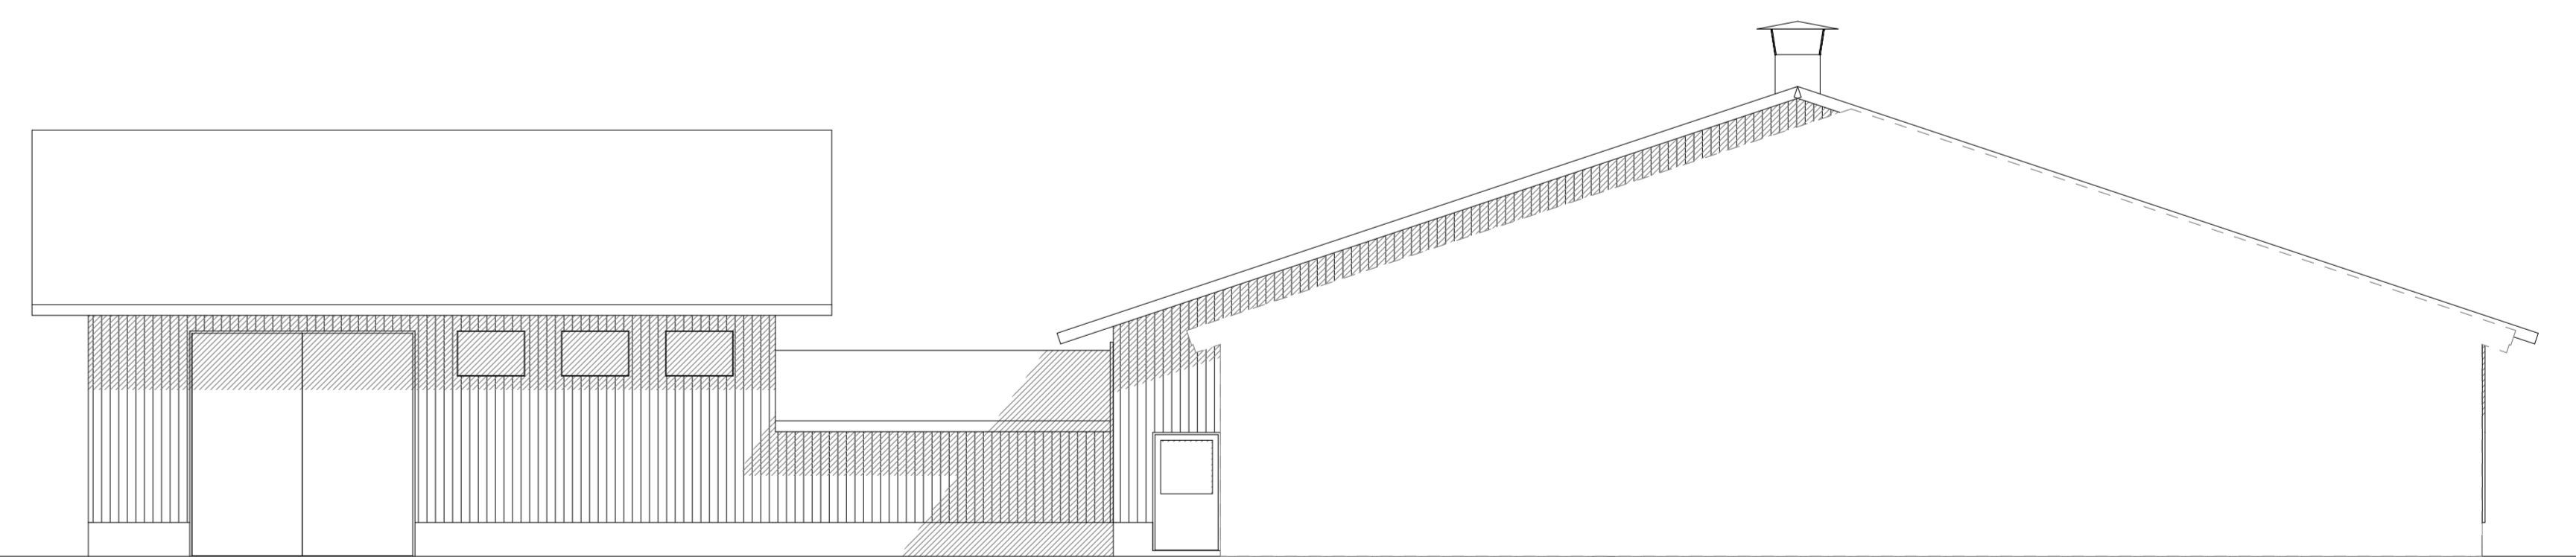

Julkisivu koilliseen

1:100

Keskittö KALAKANGAS suunnittelija LAAJENIUS toteuttaja LYPSYKARJAKENNUS PÄIVÄMAITO OY TYTTÄRNIEMENTIE 37 05000 HAAPAJÄRVI	kohteella PÄIVÄKANGAS numero 3127	suunnittelijan rekisteri projekti PÄÄPIIRUSTUS suunnittelijan nimi JULKISIVUT mittakaava 1:100	no päiväys muuta
Arkkitehtitoimisto Jouni Pitkäranta Oy Keskertie 8 01200 SENJÄLKI p. 0400 166 500 fax 04-4175 258 jouni.pitkaranta@netikka.fi 22.4.2026		suunnittelijan, tekijän ja piirustajan numero ARK 007-103-2026 Jouni Pitkäranta Arkkitehti SAFI Arkkitehti SAFI	