Julkisivu kaakkoon 1:100

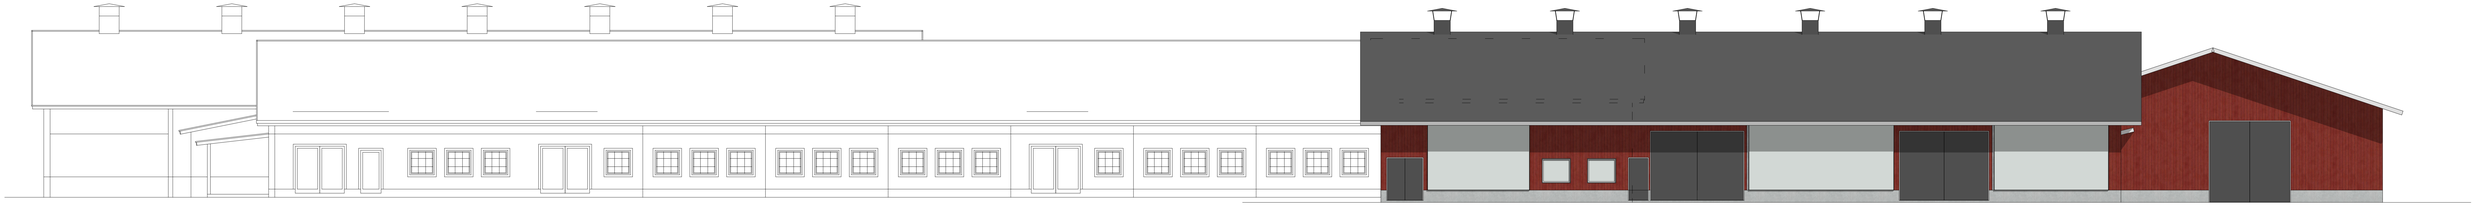

Julkisivu luoteeseen 1:100

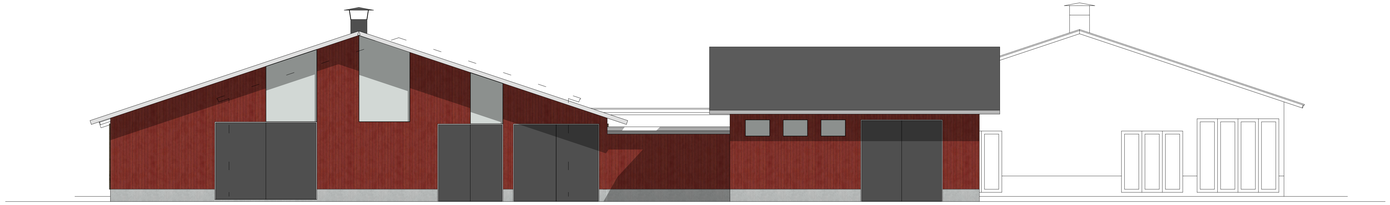

Julkisivu lounaaseen 1:100

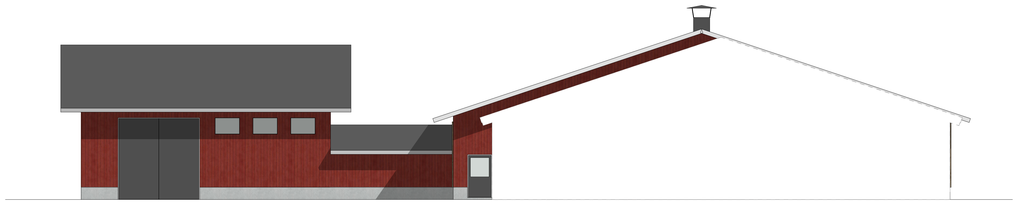

Julkisivu koilliseen 1:100

kunta/tilat KALAKANGAS	tarkenne PÄIVÄKANGAS	tontti/no 312:7	viranomaisen merkinnät
rakennuspaikka LAAJENNUS			piirustuslaji PÄÄPIIRUSTUS
rakennuksen nimi LYPSYKARJARAKENNUS PÄIVÄMAITO OY TYTÄRNIEMENTIE 37 85800 HAAPAJÄRVI			piirustuksen sisältö VÄRITETYT JULKISIVUT
Arkkitehtitoimisto Jouni Pitkäranta Oy Ketojenkatu 8 40320 JÄMSÄNKOSKI p. 0400-166 058, fax 06-4175 256 jouni.pitkaranta@welho.fi 22.4.2026 Jouni Pitkäranta, arkkitehti SAFA Anu Pitkäranta, arkkit. yo			suunnittelusta, työnumero ja piirustuksen numero ARK 007-104-2026

mittakaava 1:100	muutos