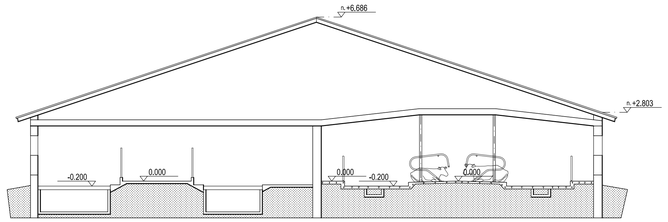

LEIKKAUS A - A

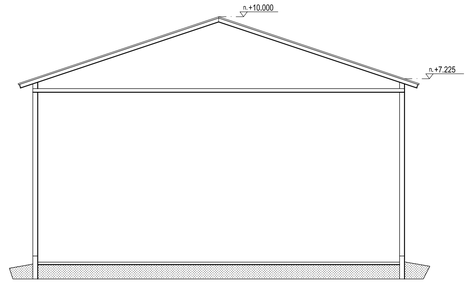

LEIKKAUS B - B

LEHMÄT YHT 130 kpl

HIEHOT 12-24 kk YHT 41 kpl
KASVAVAT 6-12 kk YHT 21 kpl
VASIKAT ALLE 6 kk YHT 38 kpl

LIHAKARJA 12-24 kk YHT 17 kpl
LIHAKARJA 6-12 kk YHT 14 kpl

LANTALASKELMA			
	LIETESÄILIÖ 12 kk		
LEHMÄT	130	30	3900 m3
HIEHOT YLI 12 kk	41	8,5	348,5 m3
KASVAVAT 6-12 kk	21	7,2	151,2 m3
VASIKAT ALLE 6 kk	38	3,6	136,8 m3
LIHAKARJA 6-12 kk	14	9,5	133 m3
LIHAKARJA 12-24 kk	17	12,1	205,7 m3
PESUVEDET			600 m3
SADEVEDET			600 m3
ENTISET SÄILIÖT			-3900 m3
YHTEENSÄ			2175,2 m3

PINTA-ALAT JA TILAVUUDET:

	YHTEENSÄ
RAKENNUKSEN KERROSALA	1196 m2
TILAVUUS	5370 m3
ELÄINTILA	640 m2

PALOLUOKKA P3
PALOVAARALLISUUSLUOKKA 1
SUOJAUSTASO 1

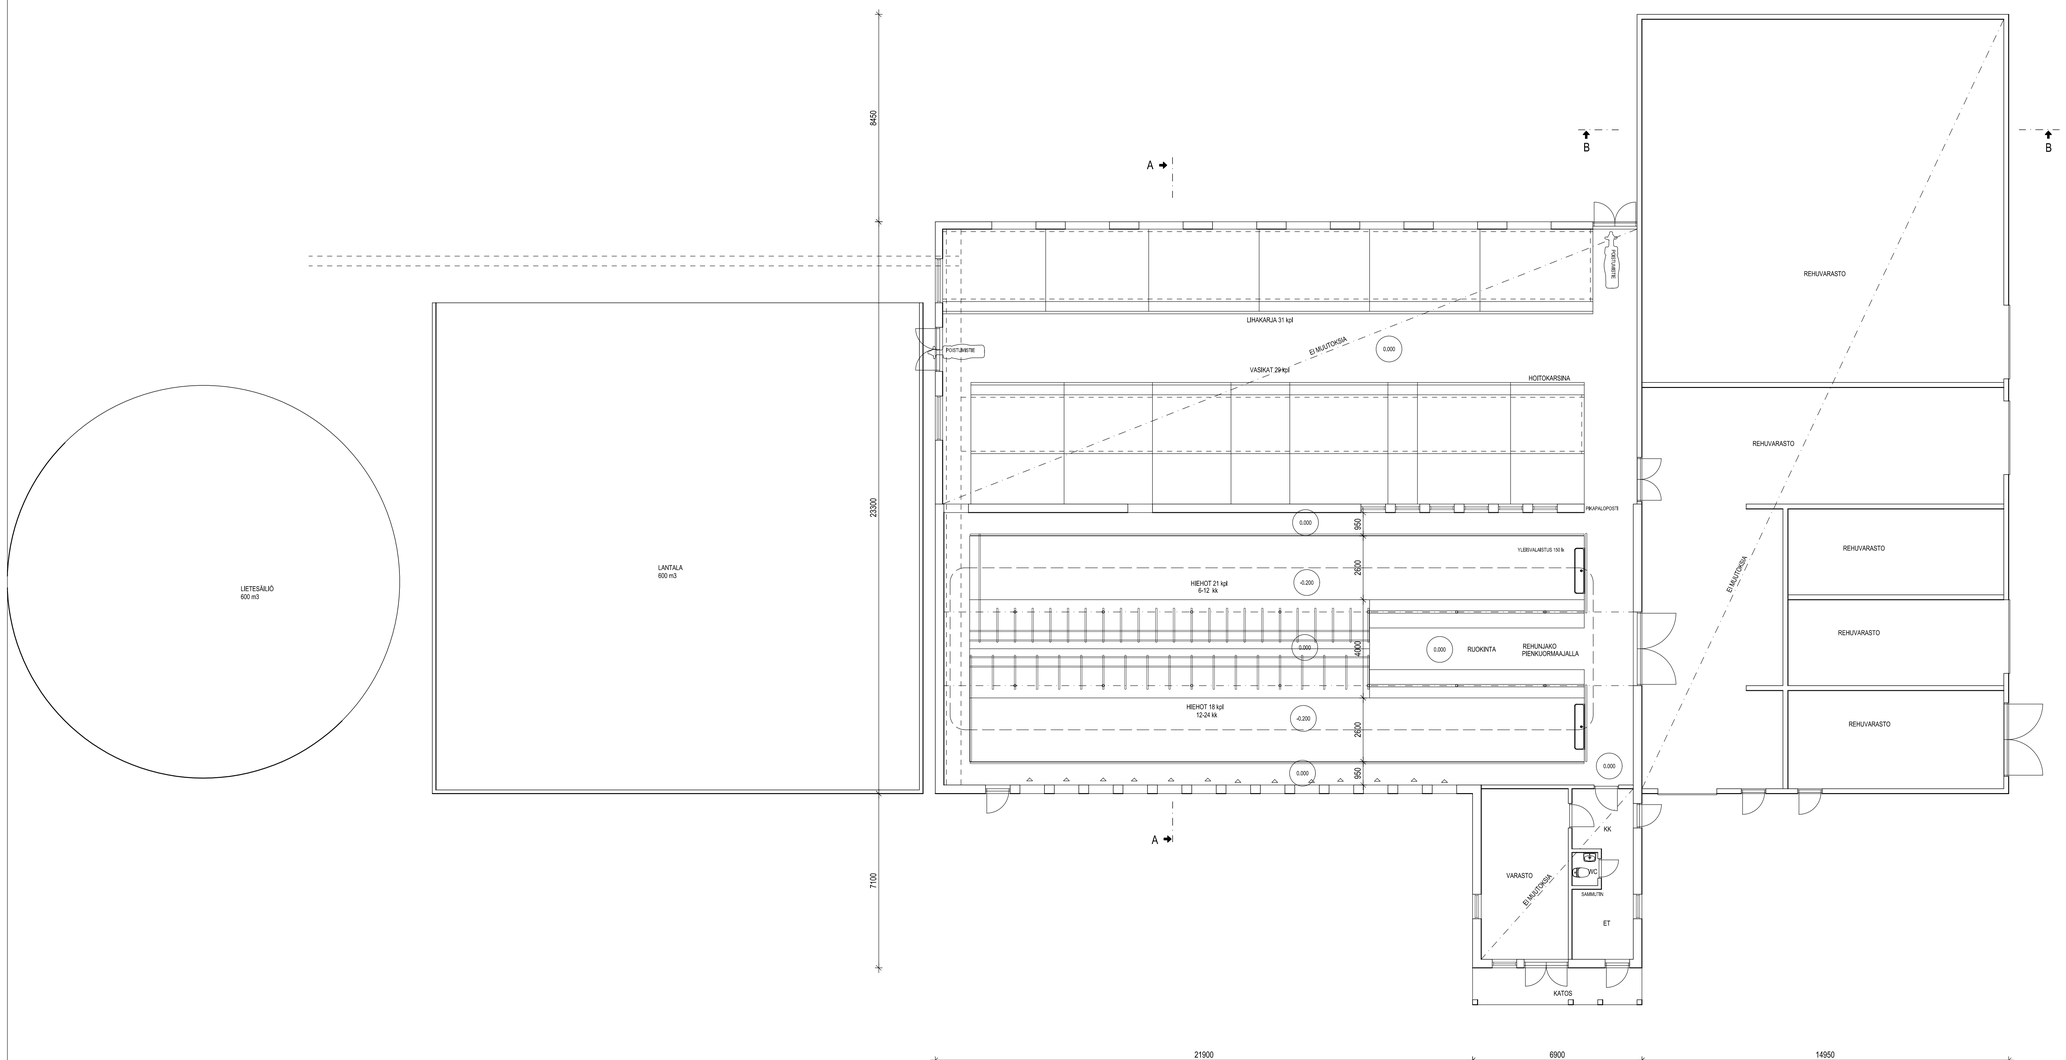

KUNTA: HAAPAJÄRVI			MUUTOS
K.OSAKY/LÄ: KALAKANGAS	KORTTELI/TILA: PÄIVÄKANGAS	TONTTI/RN: 312:7	VIRANOMAISTEN MERKINTÖJÄ
RAKENNUSTOIMENPIDE: MUUTOS			PIIRUSTUSLAJI: PÄÄPIIRUSTUS — JUOKS.No: 5
RAKENNUSKOHTEEN NIMI JA OSOITE: KARJARAKENNUS PÄIVÄMAITO OY, TYTTÄRNIEMENTIE 37, 85800 HAAPAJÄRVI		puh. 040-7192305 JANNE SALOMAA, paivamaito@gmail.com	PIIRUSTUKSEN SISÄLTÖ: POHJA 1:100, LEIKKAUKSET 1:100
RAKENNUSSUUNNITTELU KOROLAINEN OY, SOTILASKATU 5 B 11, 74120 IISALMI, 050-3611389, posti@korolainenoy.fi	SUUNLAJA: ARK	TYÖ No: 2016-325	PIIR.No
	PÄIVÄYS: 19.11.2016	SUUNNITTELIJA: RISTO KOROLAINEN RI	