



JULKISIVU LUOTEESEEN

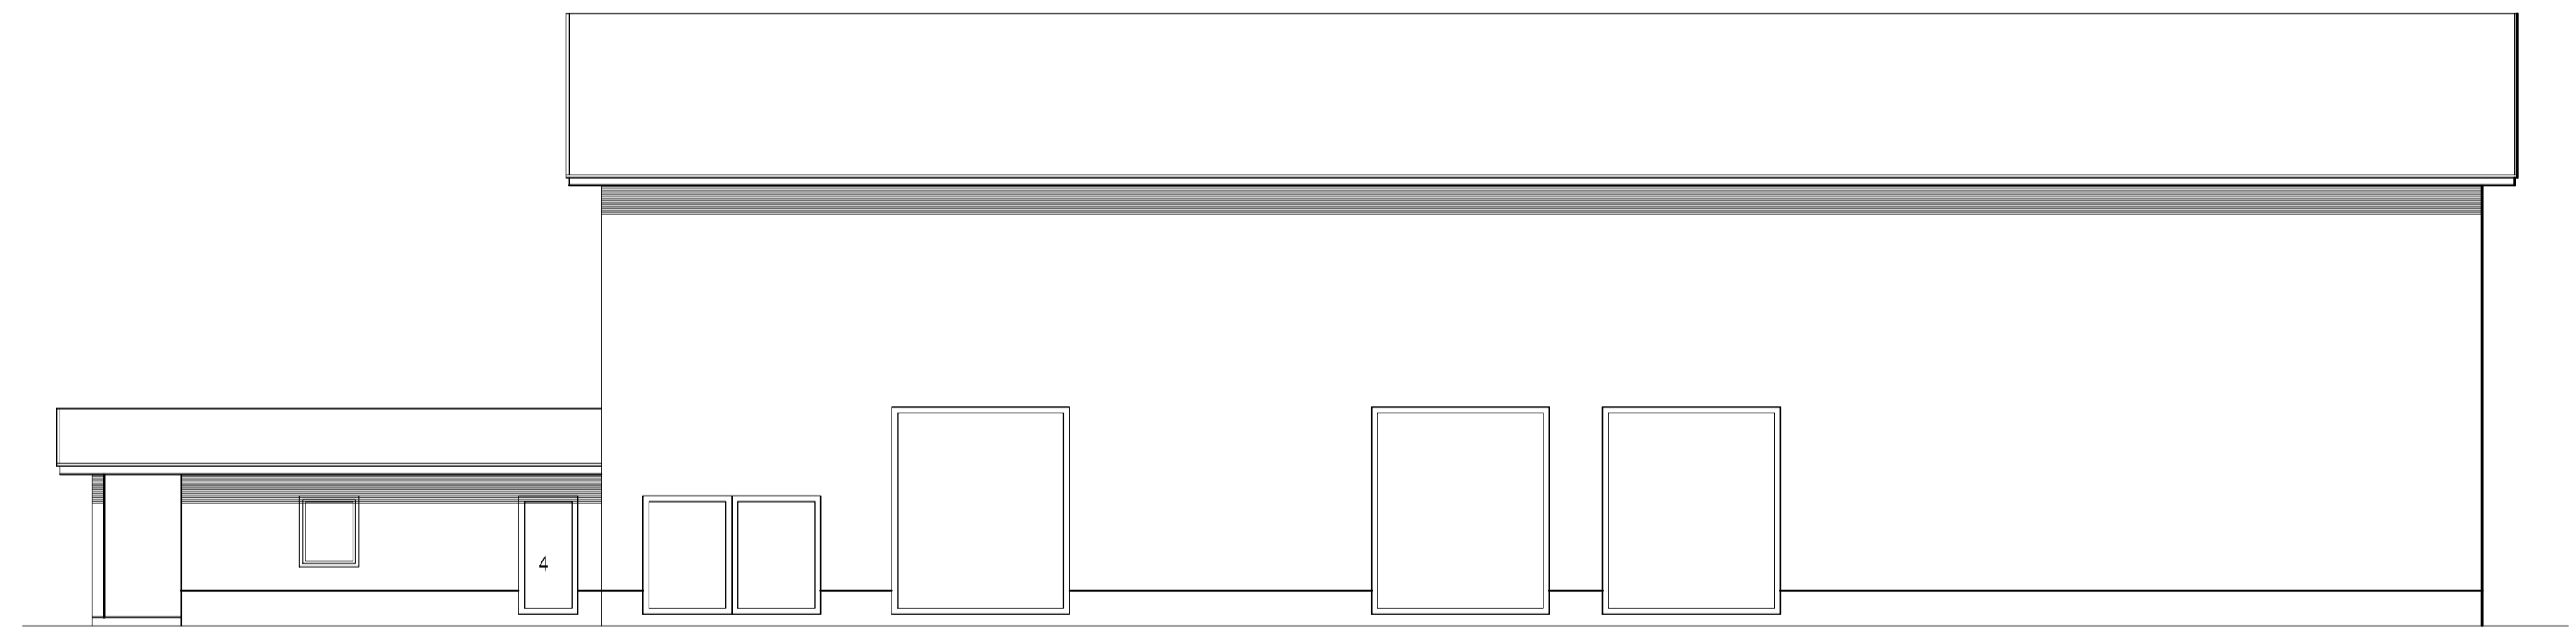


JULKISIVU KALLIISEEN

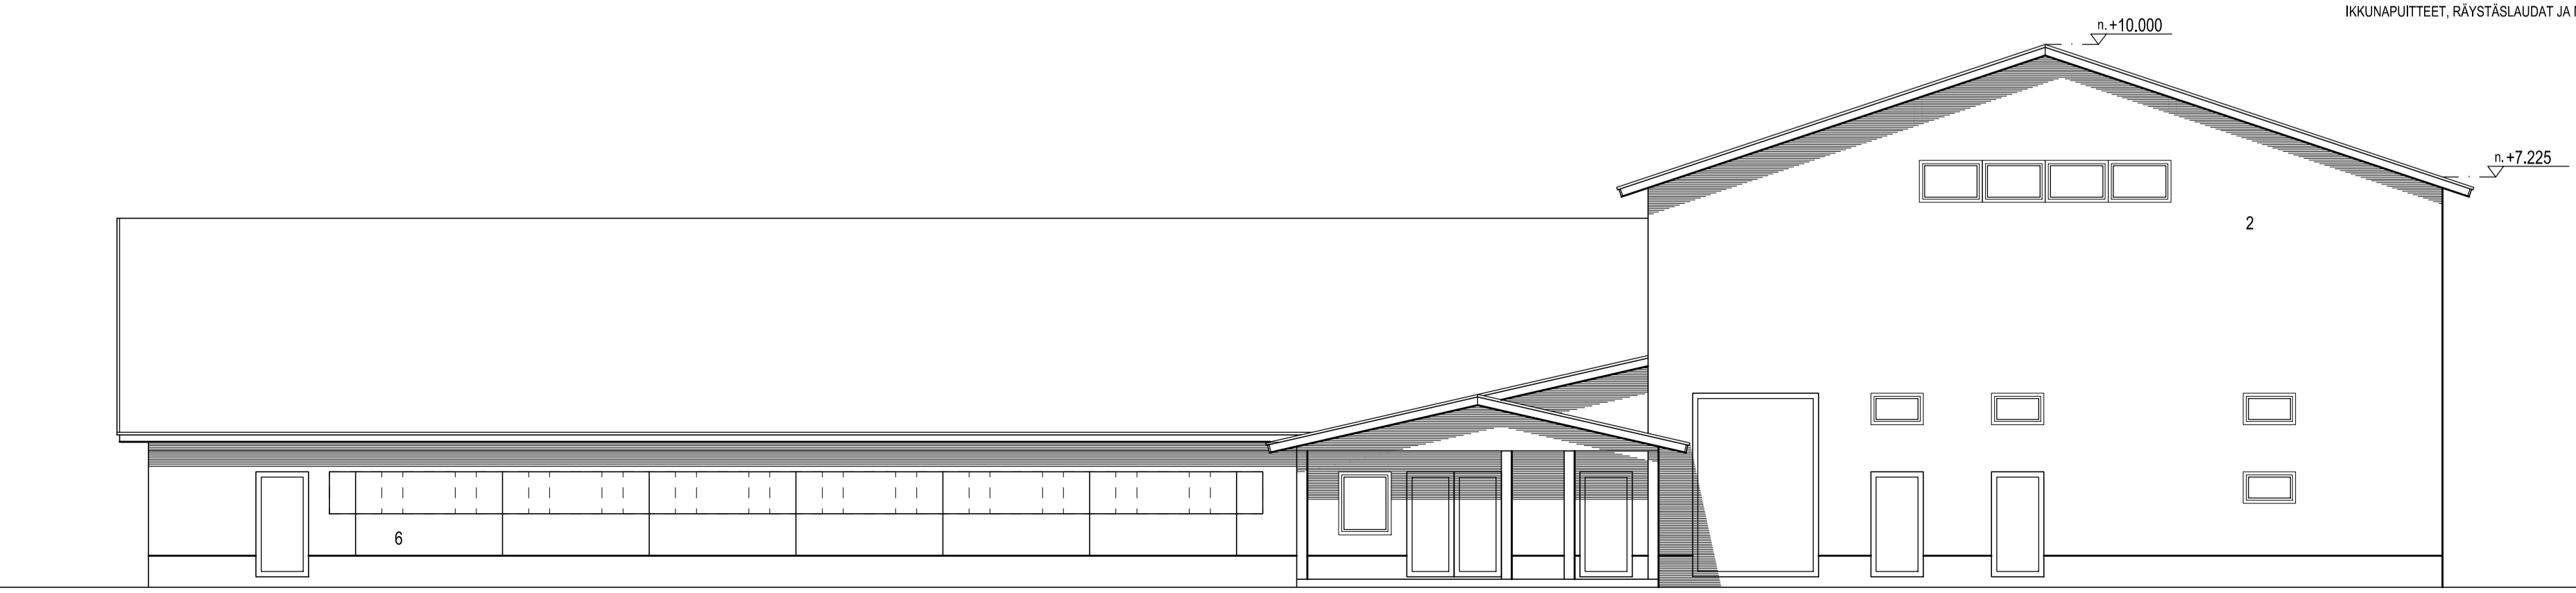

JULKISIVU KAAKKOON

- 1. KATE, ruskea
 - 2. PANEELI, punamulta
 - 3. BETONIELEMENTTI
 - 4. OVIET, ruskea
 - 5. PLEKSI, kirkas
 - 6. PUNATIILI
- IKKUNAPUITTEET, RÄYSTÄSLAUDAT JA MUUT KATOSOSAT VALKOISET

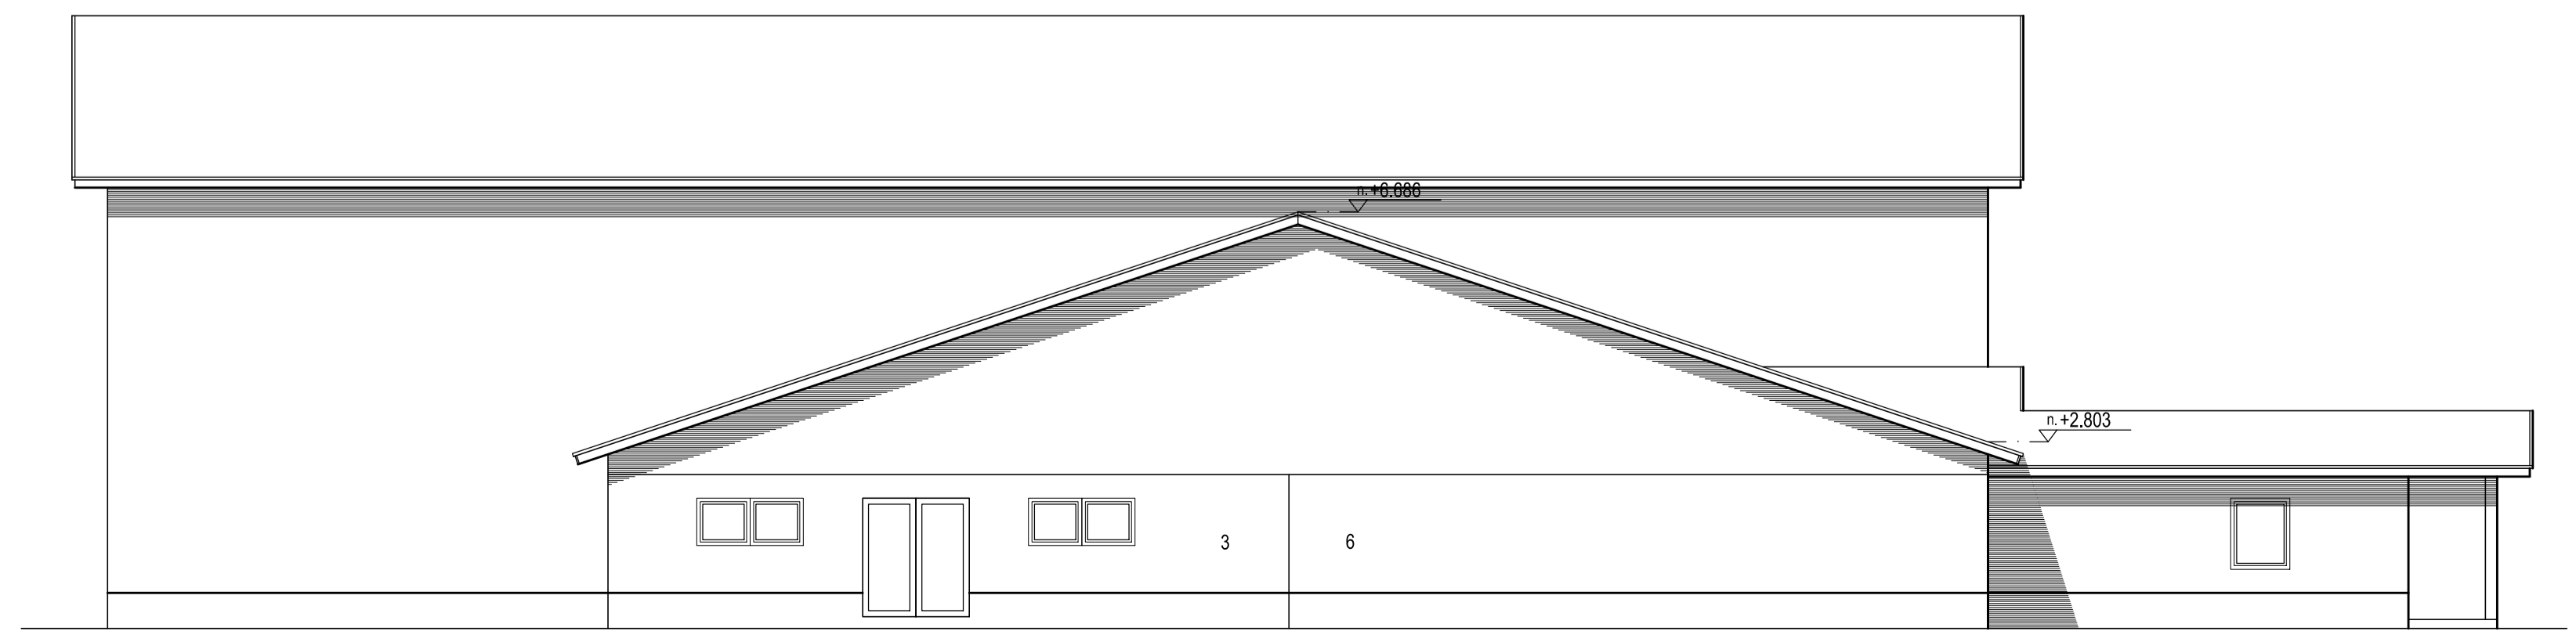

JULKISIVU LOUNASEEN

KUNTA HAAPAJÄRVI	KORTTELITIE PAIVÄKANGAS	KONTTINUMERO 312,7	MUUTOS VÄRVÄMÄSTEN MERKINTÖJÄ
RAKENUSTOMENPICE KALAKANGAS	PÄÄPIIRUSTUS 6		JUOKS.No 6
MUUTOS RAKENUSOHJETEEN NIMI JA OSIETIE KARJARAKENNUS PÄIVÄMAITO OY	PÄÄPIIRUSTUS PÄIVÄMAITO OY		MITTAKAAVAT 1:100
TYTÄRNIEMENTIE 37 85800 HAAPAJÄRVI	PÄIVÄMAITO OY pöytä. 040-7192295 JANNIE SALOMAA paivamaito@gmail.com		
RAKENUSSUUNNITTELU KOROLAINEN OY	ARV PÄIVÄYS	TYÖ No 2016-325	PIIR. No RISTO KOROLAINEN RI
SOITTEENKÄYTTÖTUNNUS 060-2611390	post@korolaineny.fi	19.11.2016	