




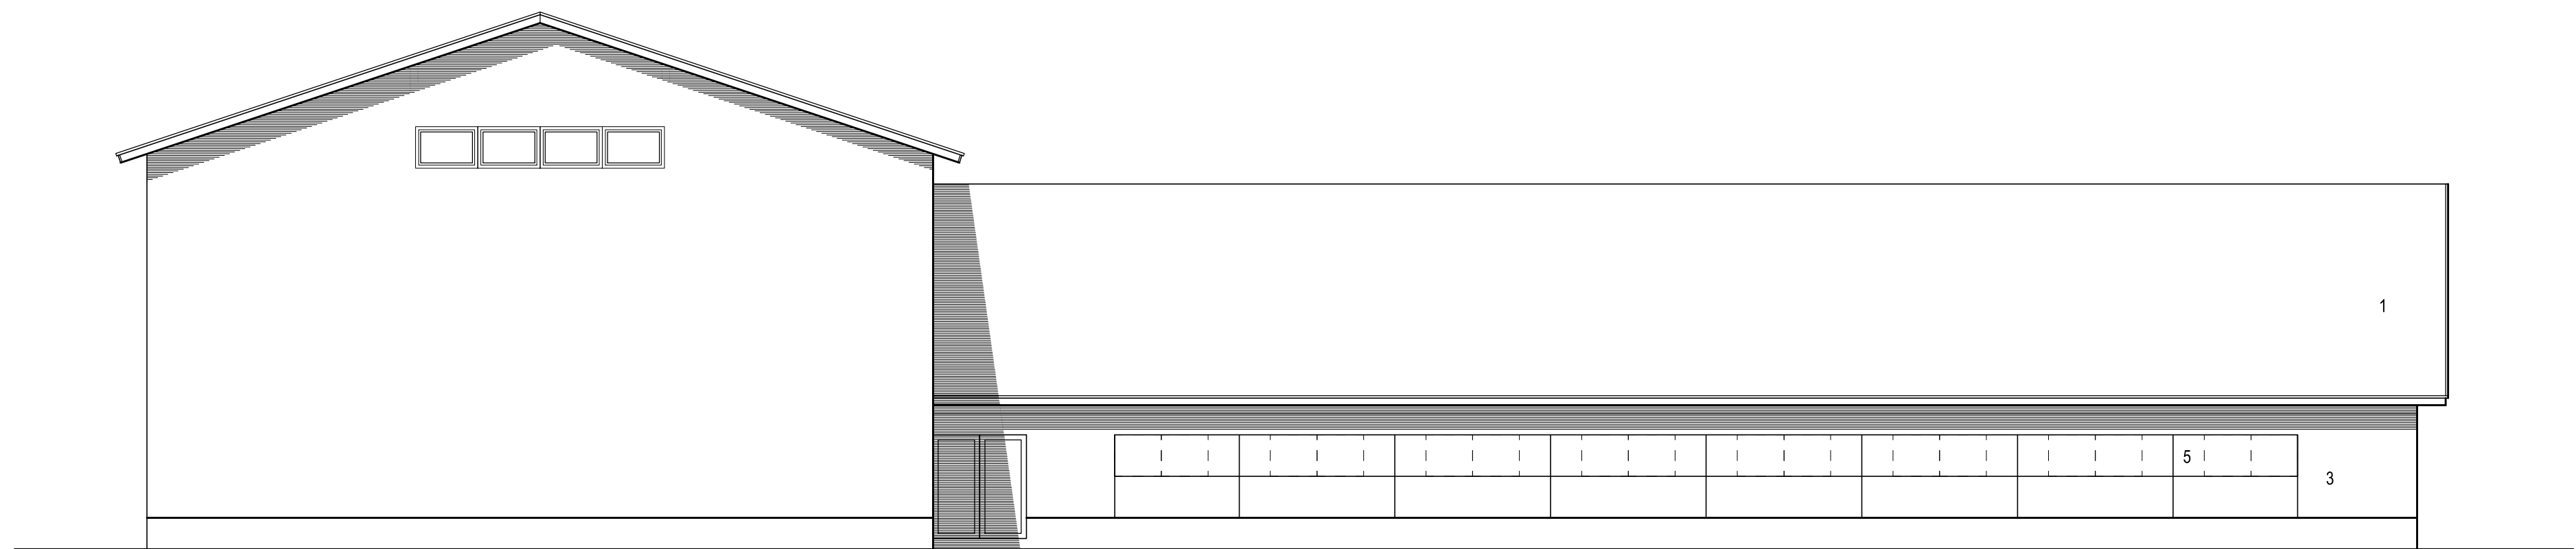


JULKISIVU LUOTEeseen

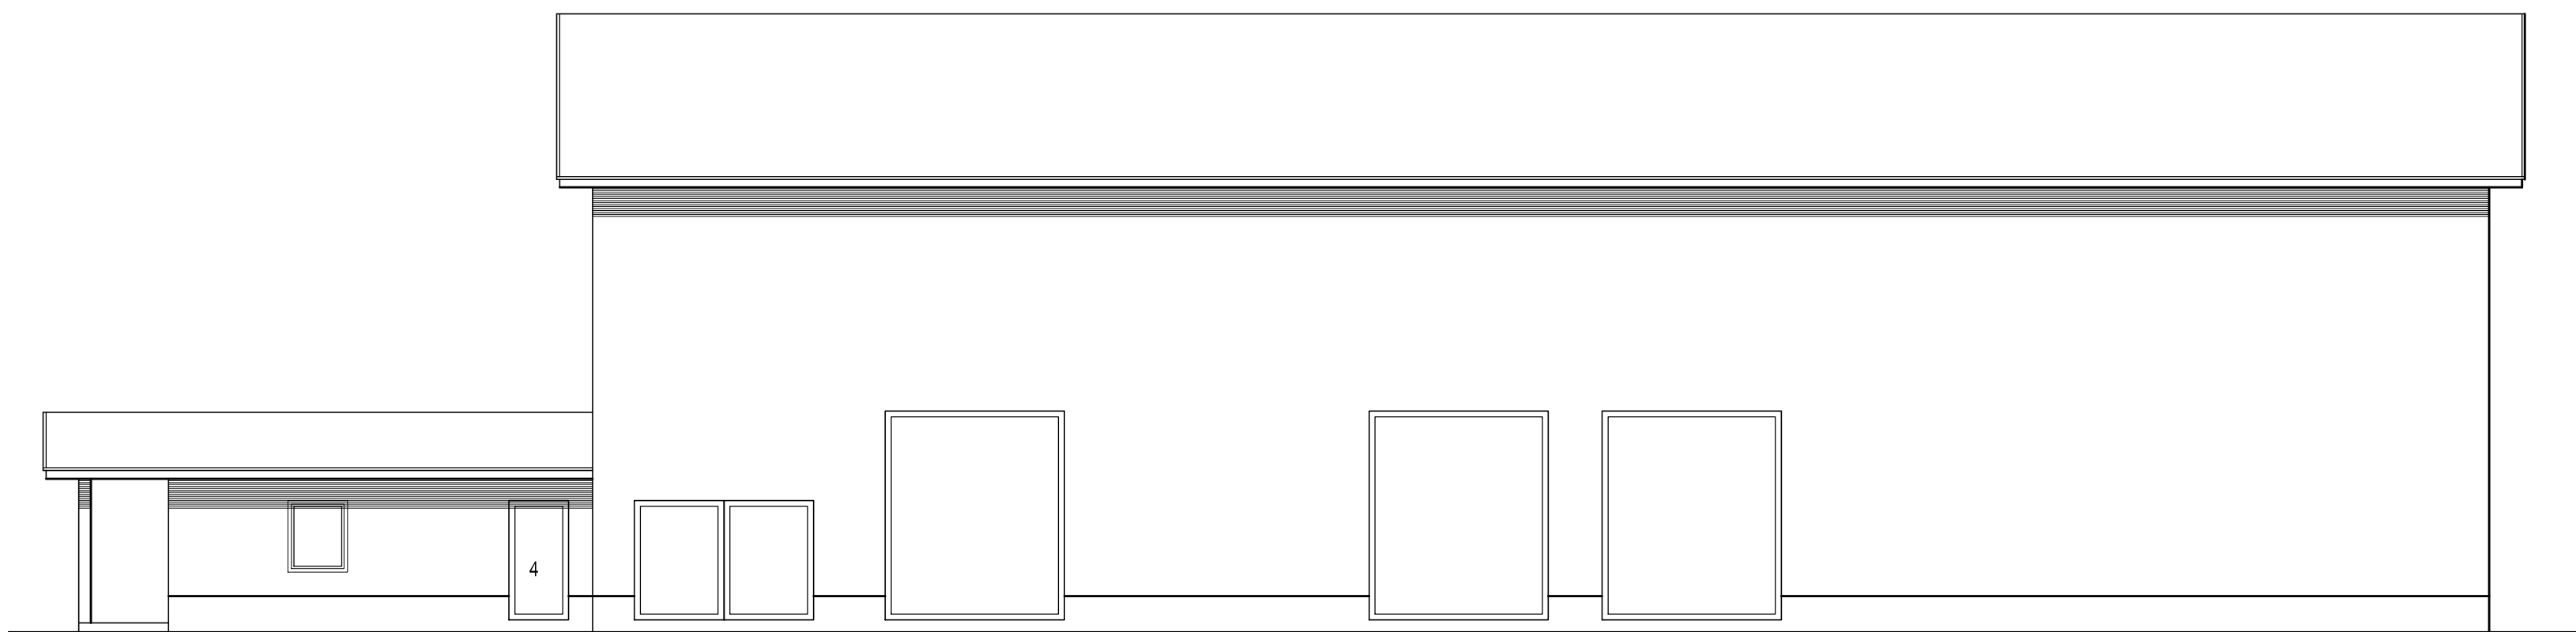

JULKISIVU KOILLISEEN

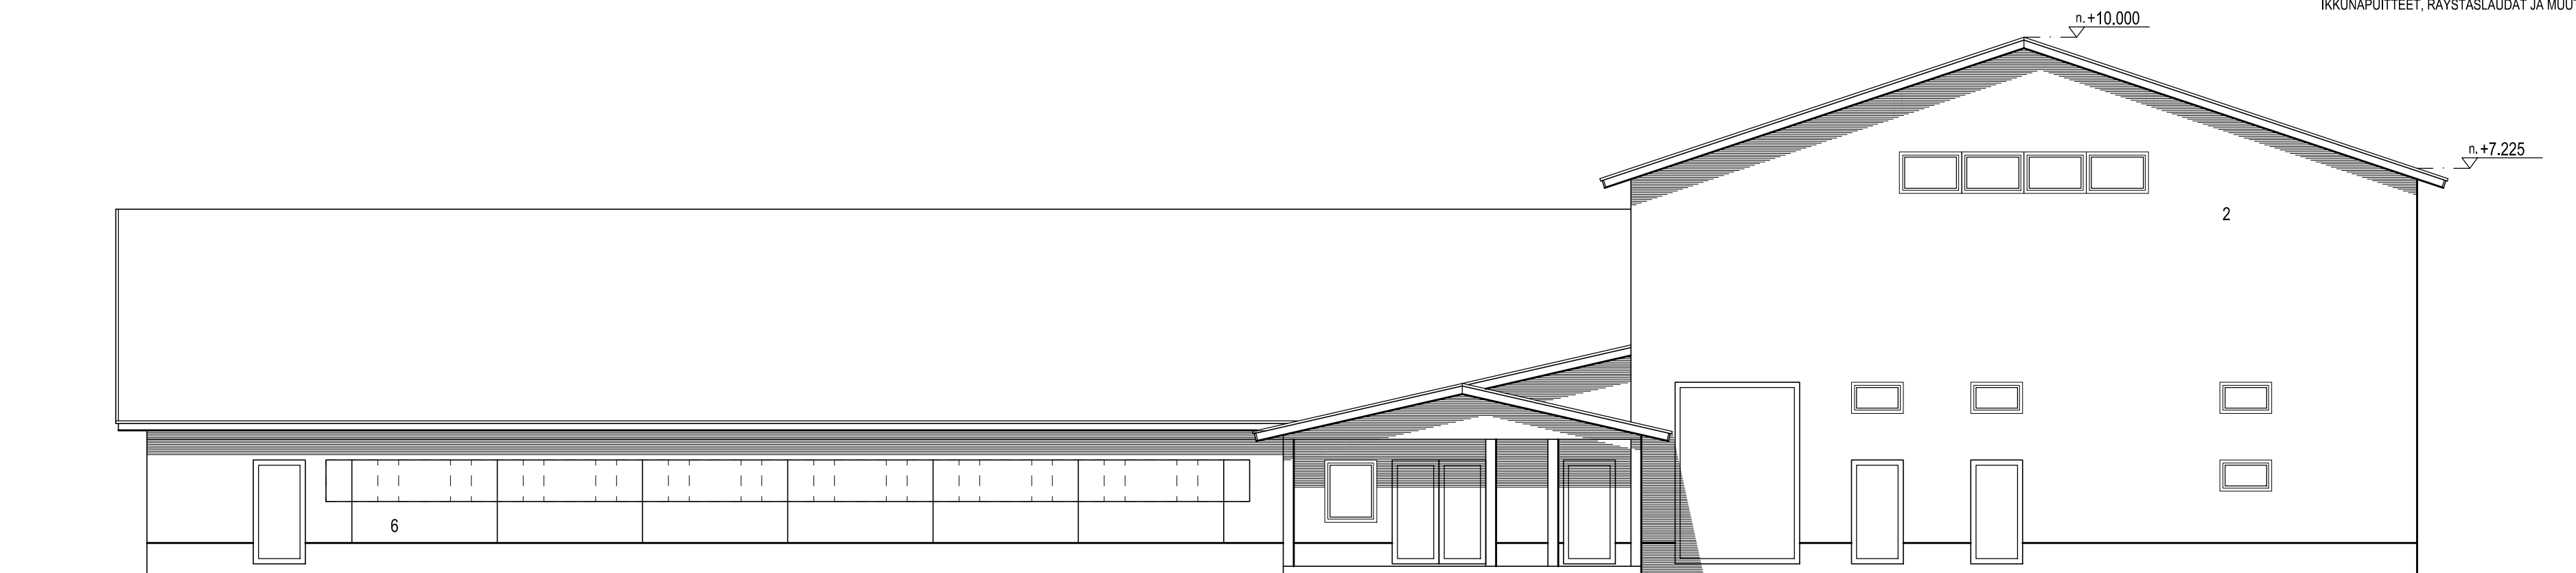

JULKISIVU KAARKOON

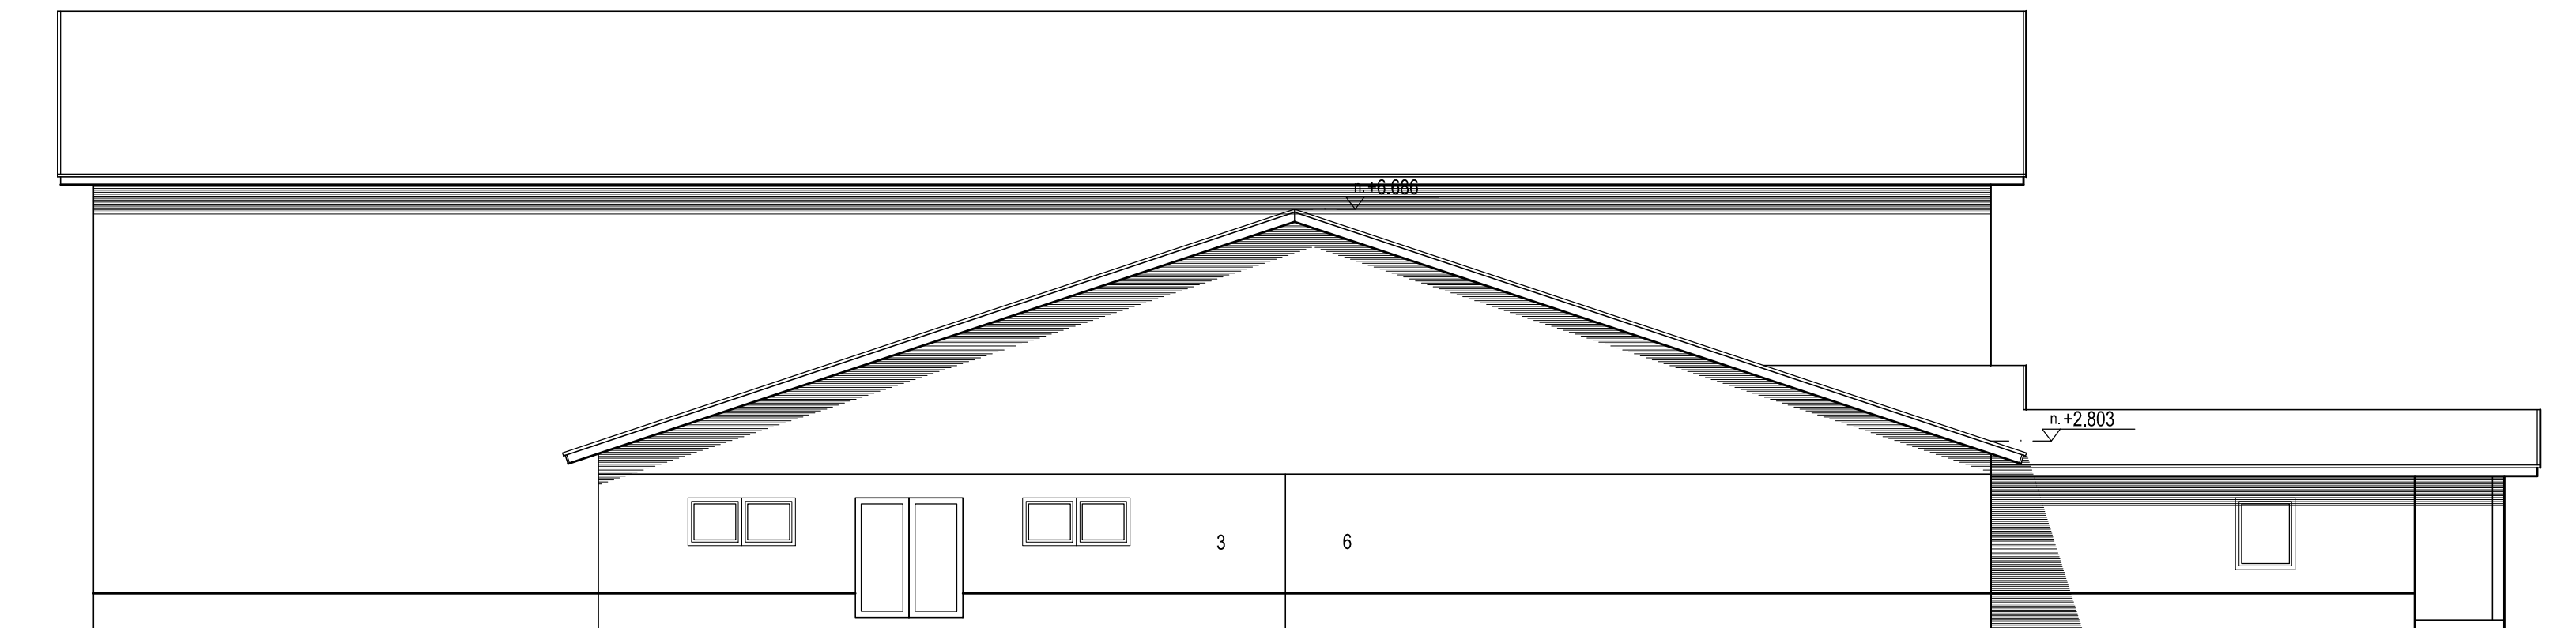

JULKISIVU LÖUNÄKSEEN

1. KATE, ruuska
2. PANEELI, punamusta
3. BETONILEIVENTTI
4. OVIET, tumma
5. PLEKSI, kirkas
6. PUNATIILI

IKKUNAPUITTEET, RÄYSTÄSLAUDAT JA MUUT KATOSOSAT VALKOISET

KUNTA	HAAPAJÄRVI	MOITOS
KOSKATKA	KORTTELITILIA	16000M ² MIEHINTÖLÄ
KALAKANGAS	PAIVAKANGAS	312,7
RAKENNUS TOIMENPIDE	PIIRUSTUSLOJA	JUOKS.No
MUUTOS	PÄÄPIIRUSTUS	6
RAKENNUSOHJEET JA OIKEUS	PIIRUSTUSSEN SEALTO	MITTA-AIKAVAT
KARJARAKENNUS	JULKISIVUT	1:100
PAIVAMAITO OY		
TYTÄRNIEMENTIE 37		
85800 HAAPAJÄRVI	puh. 040-7192095 JAMNE SALOMAA paivamaito@gmail.com	
RAKENNUSOHJEET JA OIKEUS	SUUNNITTELU	TYÖ No
KOROLAINEN OY	ARK	2016-325
020-3011399	PIIRUSTUS	SUUNNITTELUJA
post@korolainen.fi	19.11.2016	RISTO KOROLAINEN RI