





Julkisivu kaakkoon

1:100

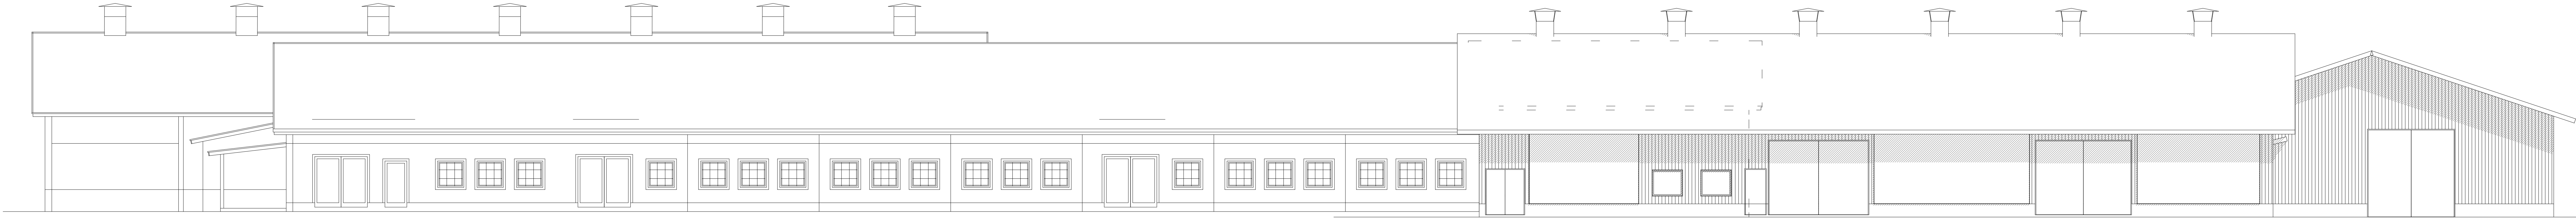


Julkisivu luoteeseen

1:100

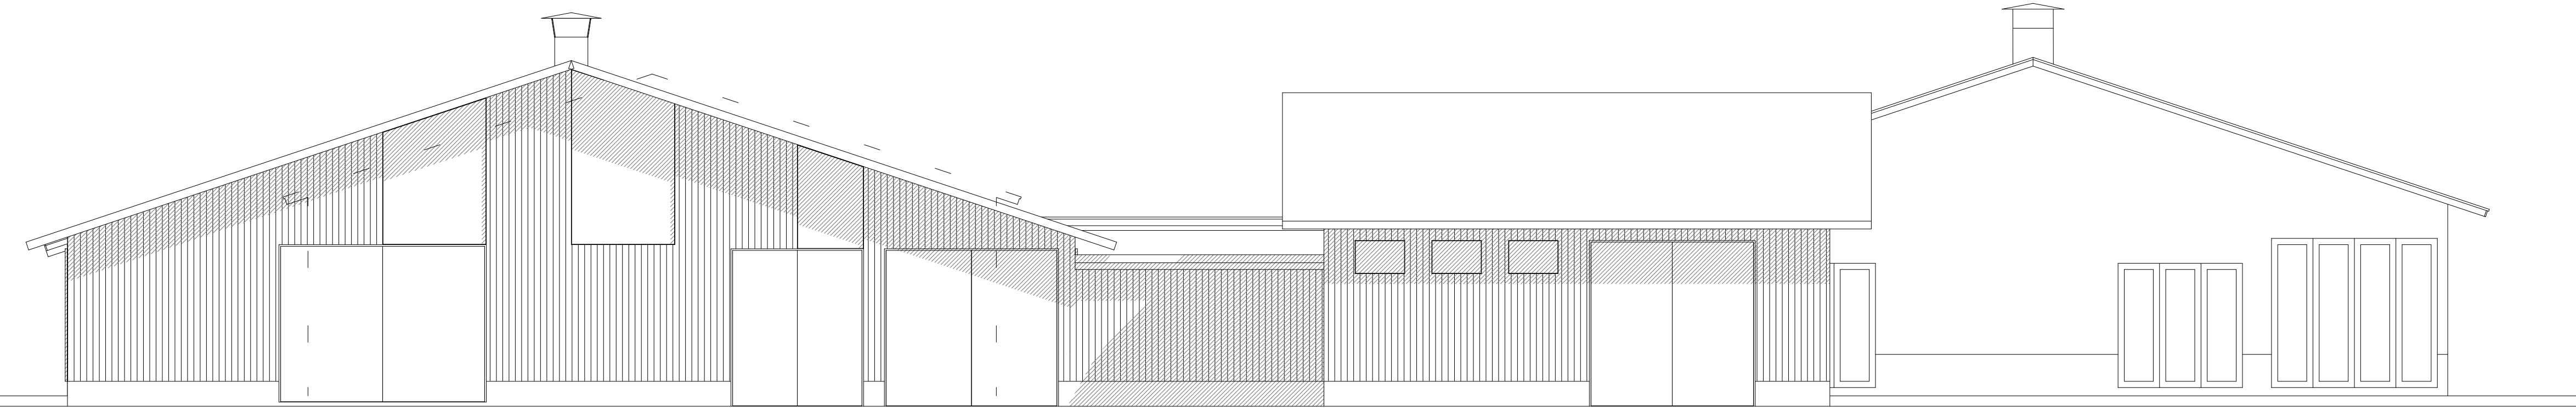

Julkisivu lounaaseen

1:100

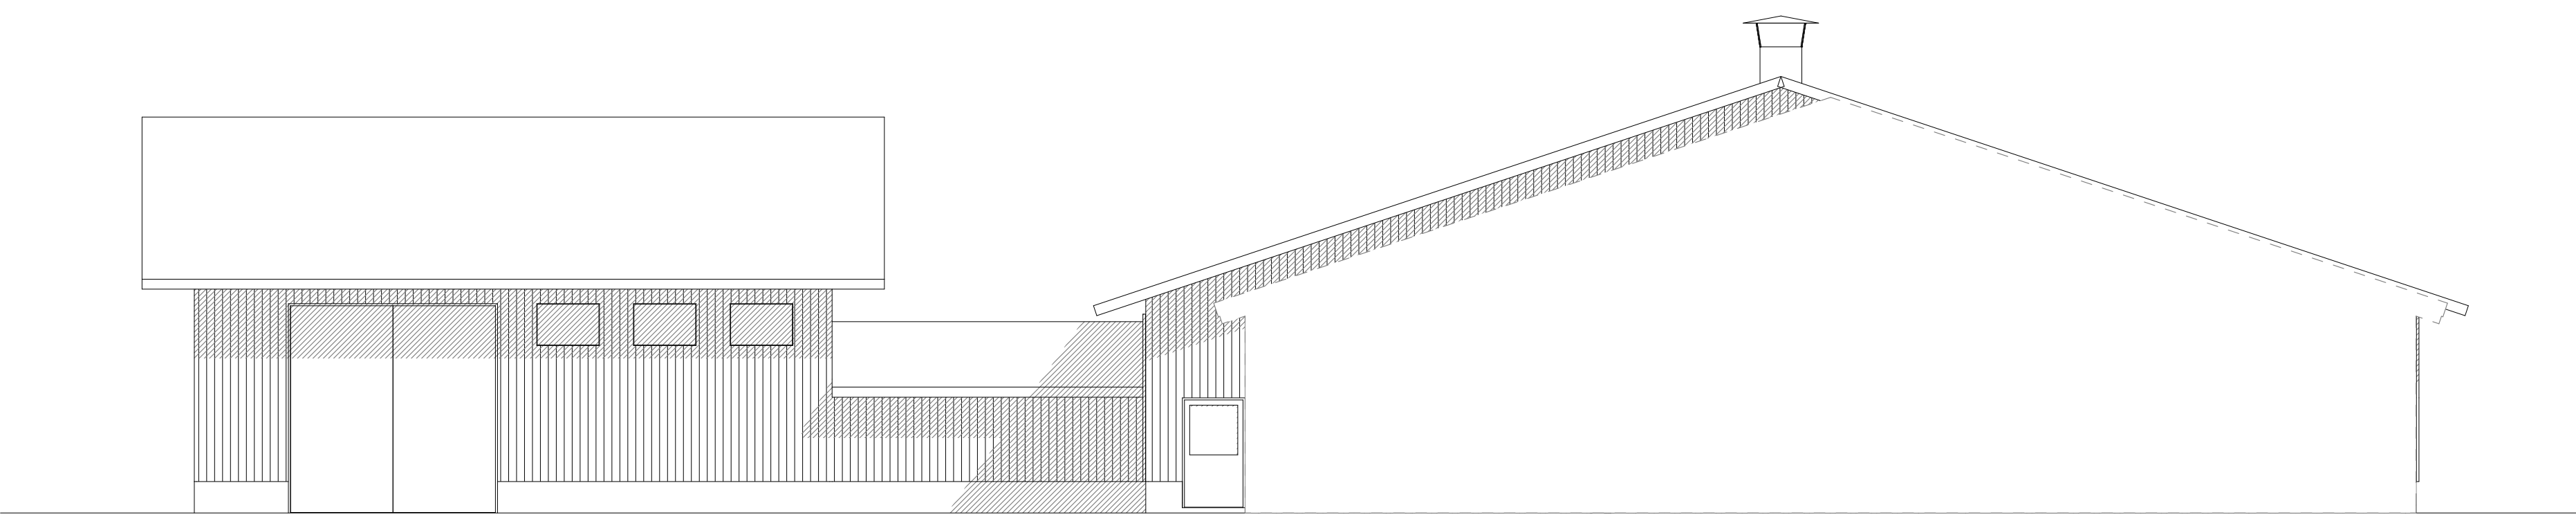

Julkisivu koilliseen

1:100

Kalakangas KALAKANGAS	Kalakangas PÄIVÄKANGAS	3127	Kuvasto	
LAAJENNUS			projeetti	no
LYPSYKARJAKENNUS			projeetti	no
PÄIVÄMAITO OY			JULKISIVUT	1:100
TYTÄRNIEMENTIE 37				
65800 HAAPAJÄRVI				
Arkitehtötoimisto Jouni Pikaranta Oy			arkitehti	muoto
Kattokatu 8 00220 SEINÄJOKI p. 0400 186 700, fax 08 4175 258 jouni.pikaranta@netikka.fi			ARK 007-103-2026	
22.4.2026			Jouni Pikaranta Arkitehti SAFI	