

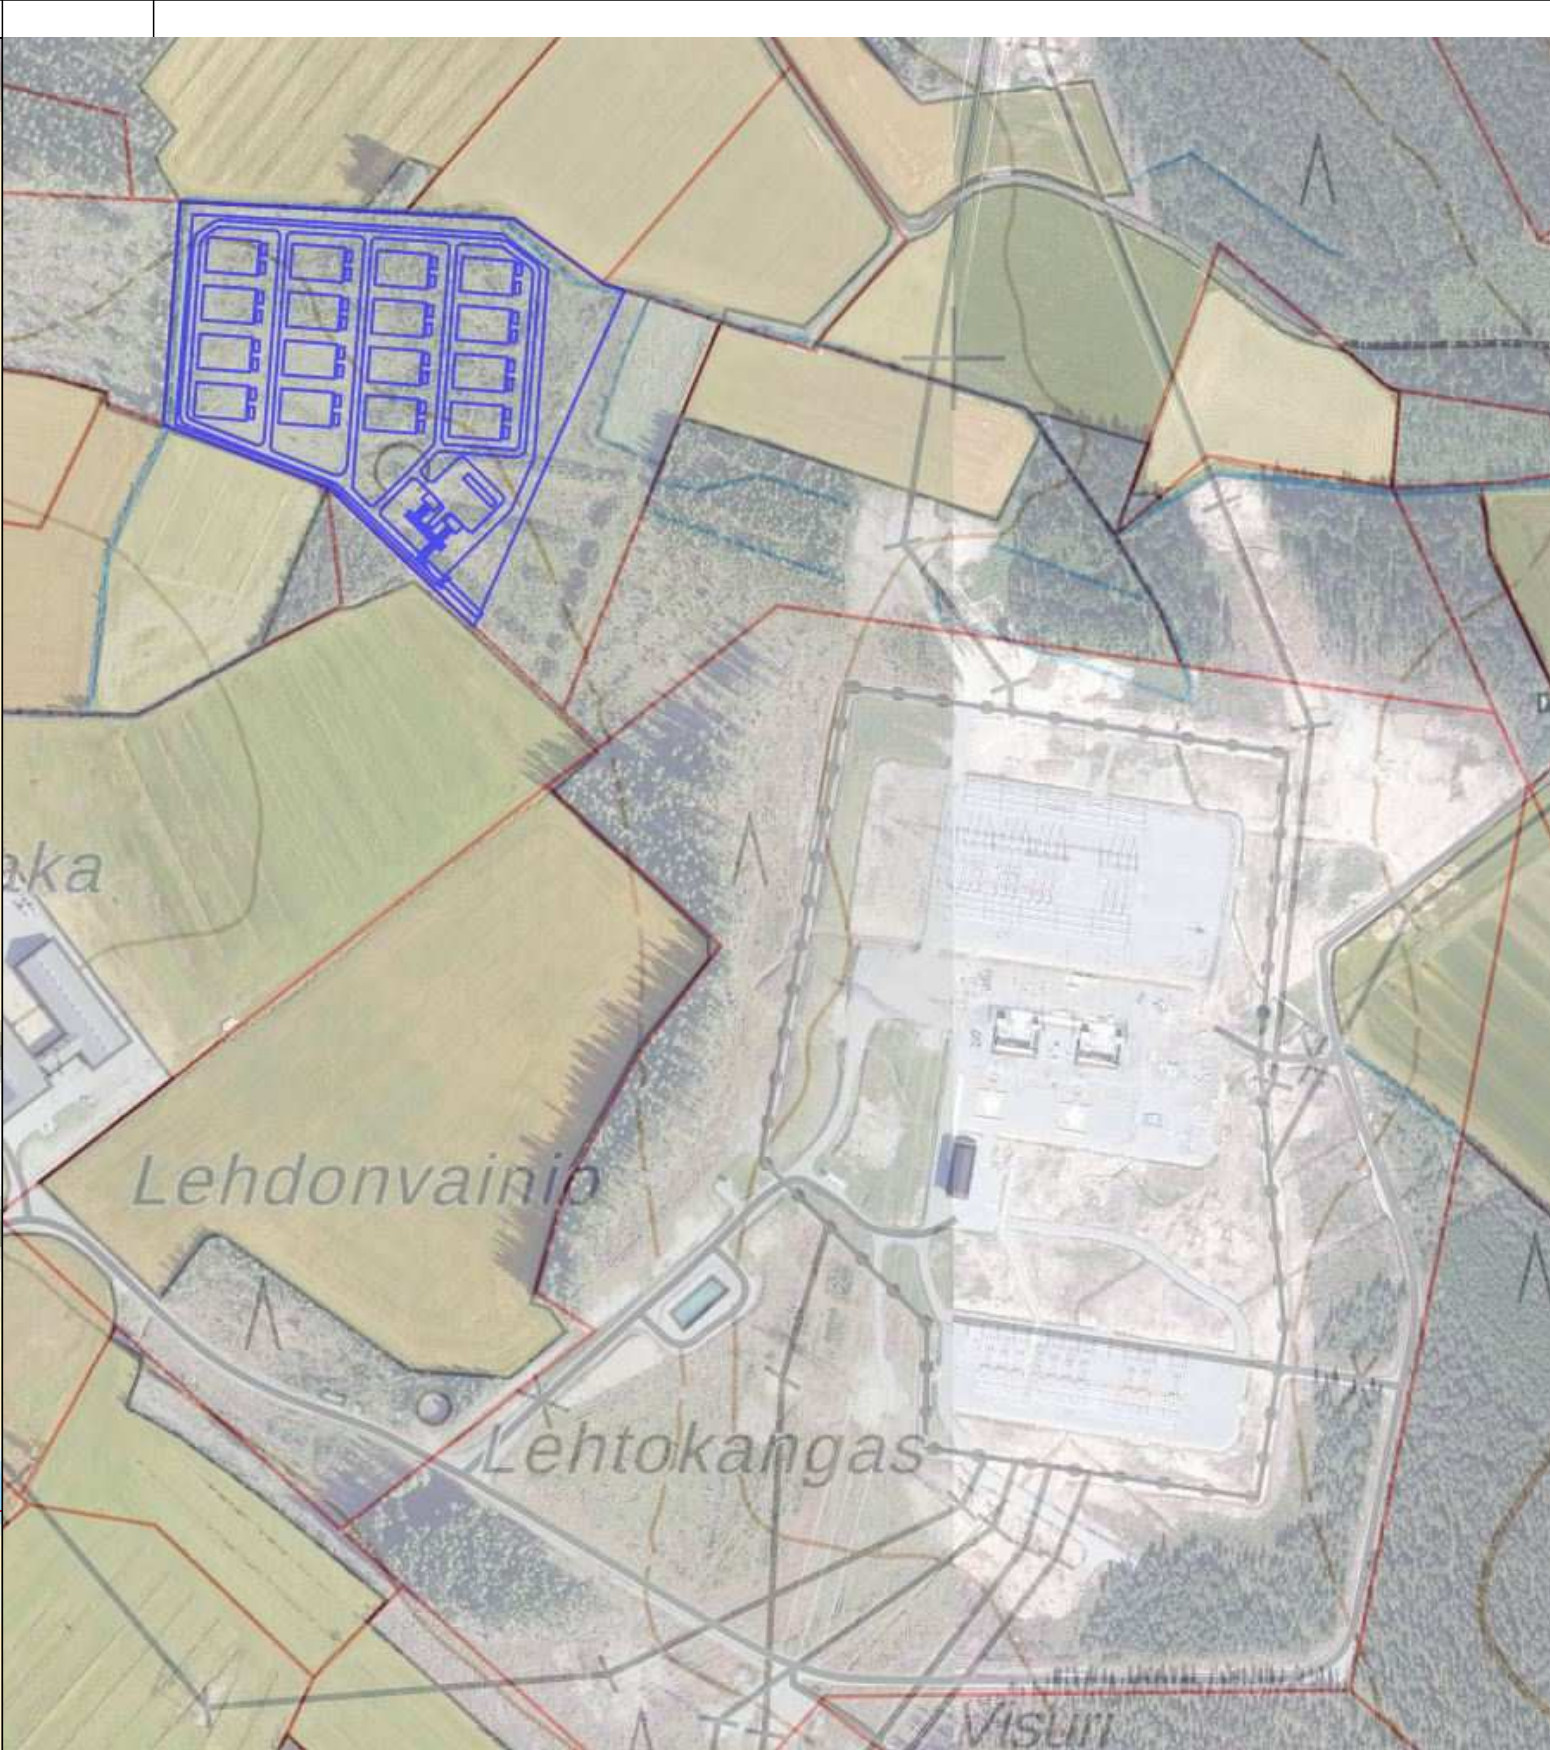


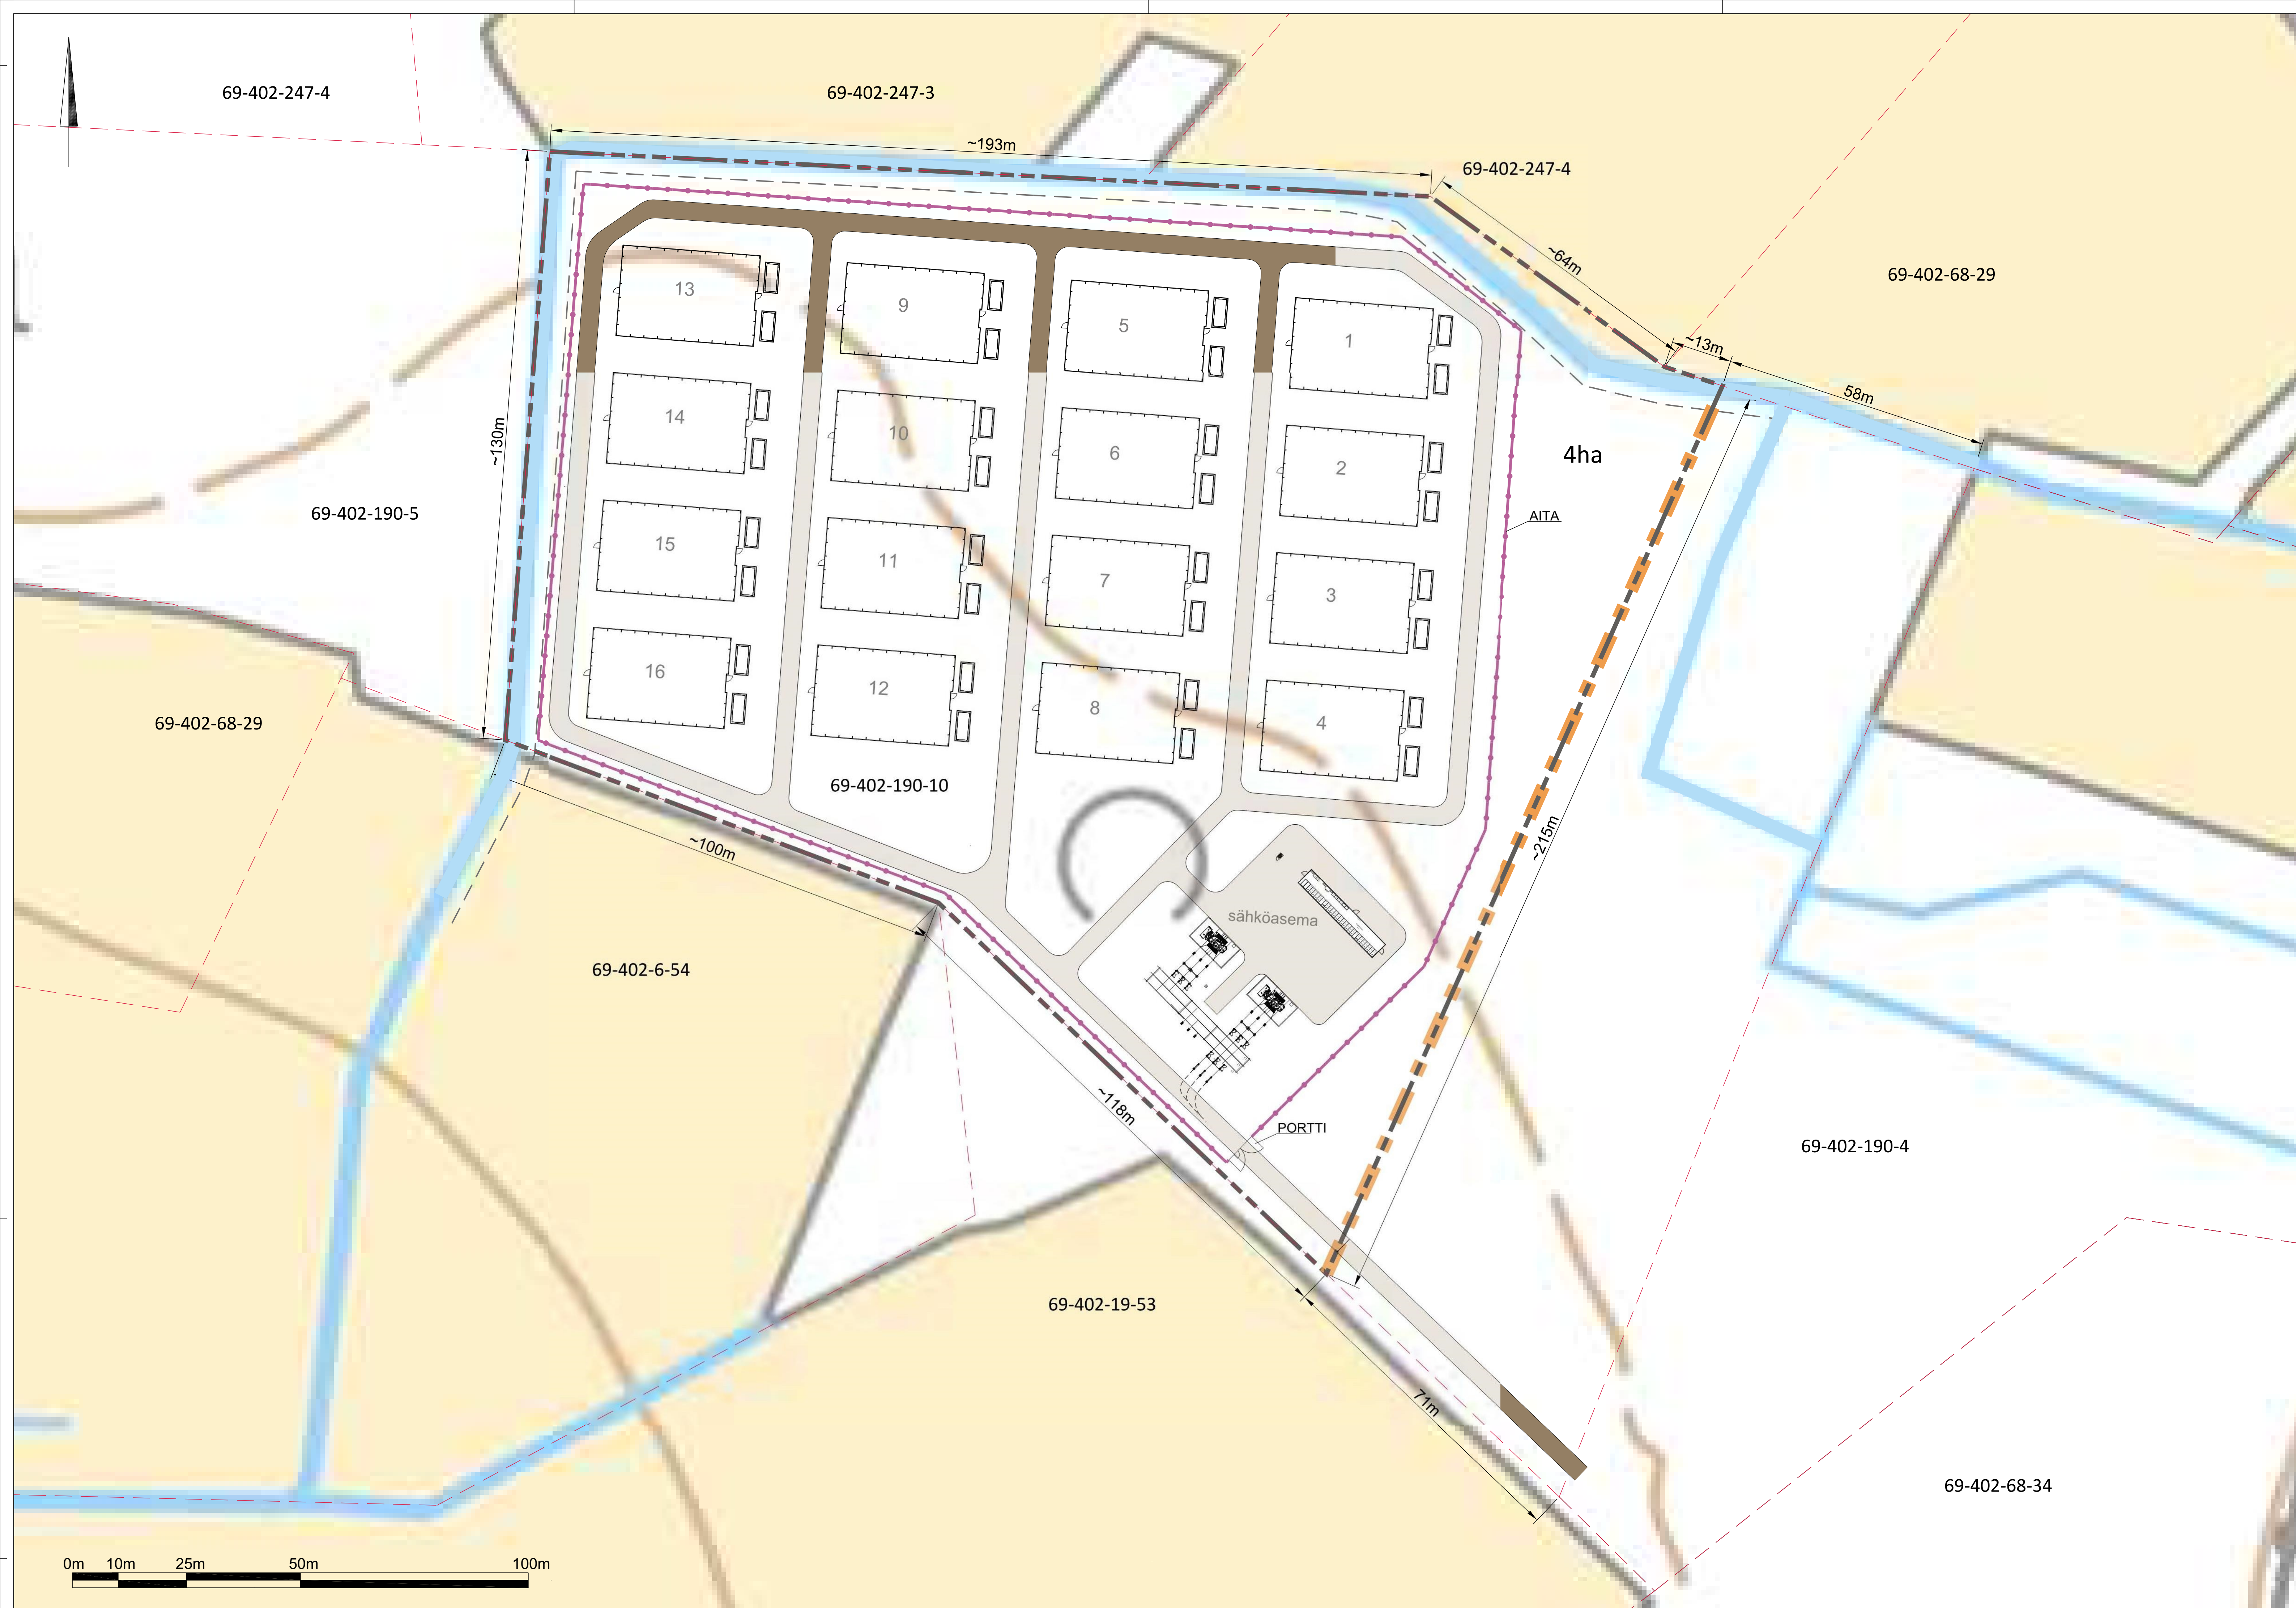

- Suojavyöhykerajaus
- Hankealueen rajaus
- Metalliaita
- Suojaetäisyys ojasta (5m)

Akkuhallit 1-16 16kpl a'550m²
Muuntajat 32kpl a'14,7m²
Sähköaseman valvomorakennus 92m²

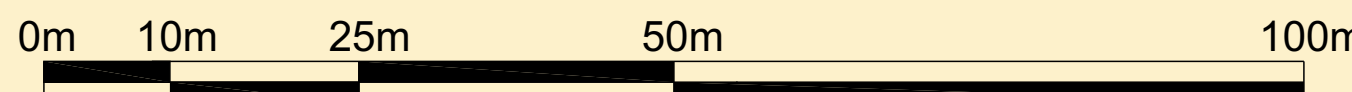

K.osa/Kylä	Kortteli/Tila	Tontti/Rekno	Viranomaisten merkintöjä	
		69-402-190-10		
Rakennustoimenpide			Koordinaattijärjestelmä	Kork. Järj.
			ETRS-TM35fin	
Rakennuskohteen nimi ja osoite			Piirustuksen sisältö	Mittakaava
Pysäysperän Sähkövarasto Oy			Energiavarastointilaitos	
Energiavarastointilaitos			Suunnitelmakartta	1:600
Haapajärvi				
Suunn.ala			Työnro	Piirustuskoko
Ramboll Finland Oy			1510079576	594X1050
Kauppatori 1-3F				
60100 Seinäjoki			Piirustusno	Muutos
			KAR-2	
Suunn.(nimi, tutkinto, allekirjoitus)			Piirt.	Pvm
Marko Olli			TKos	18.2.2024