
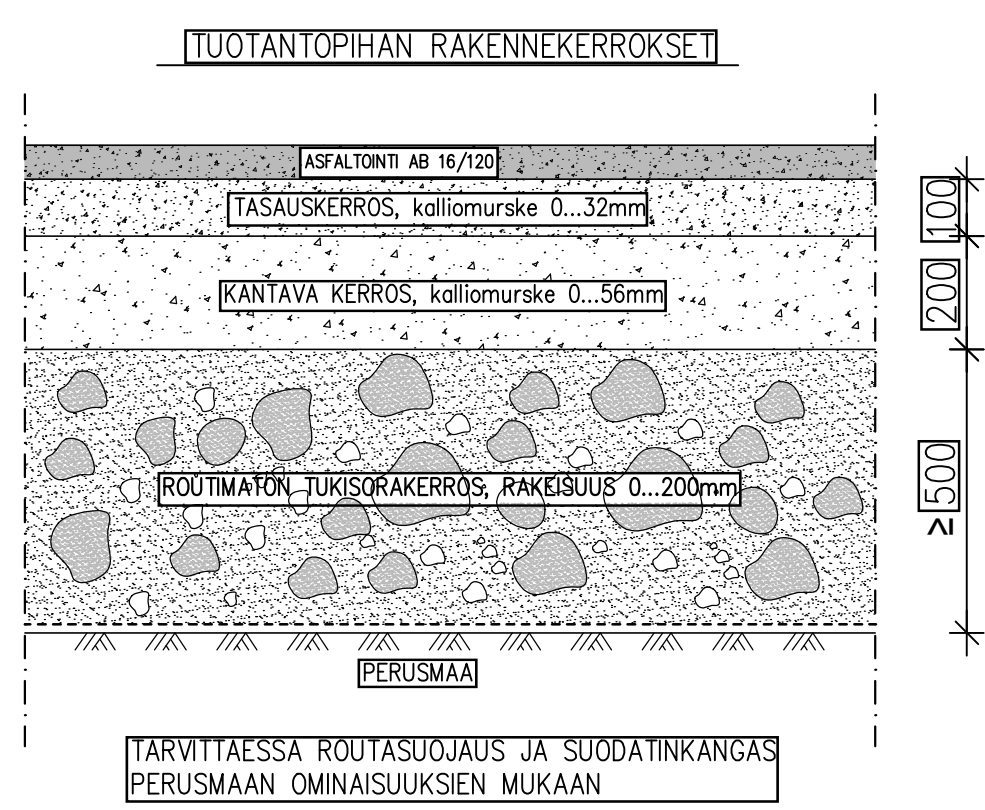


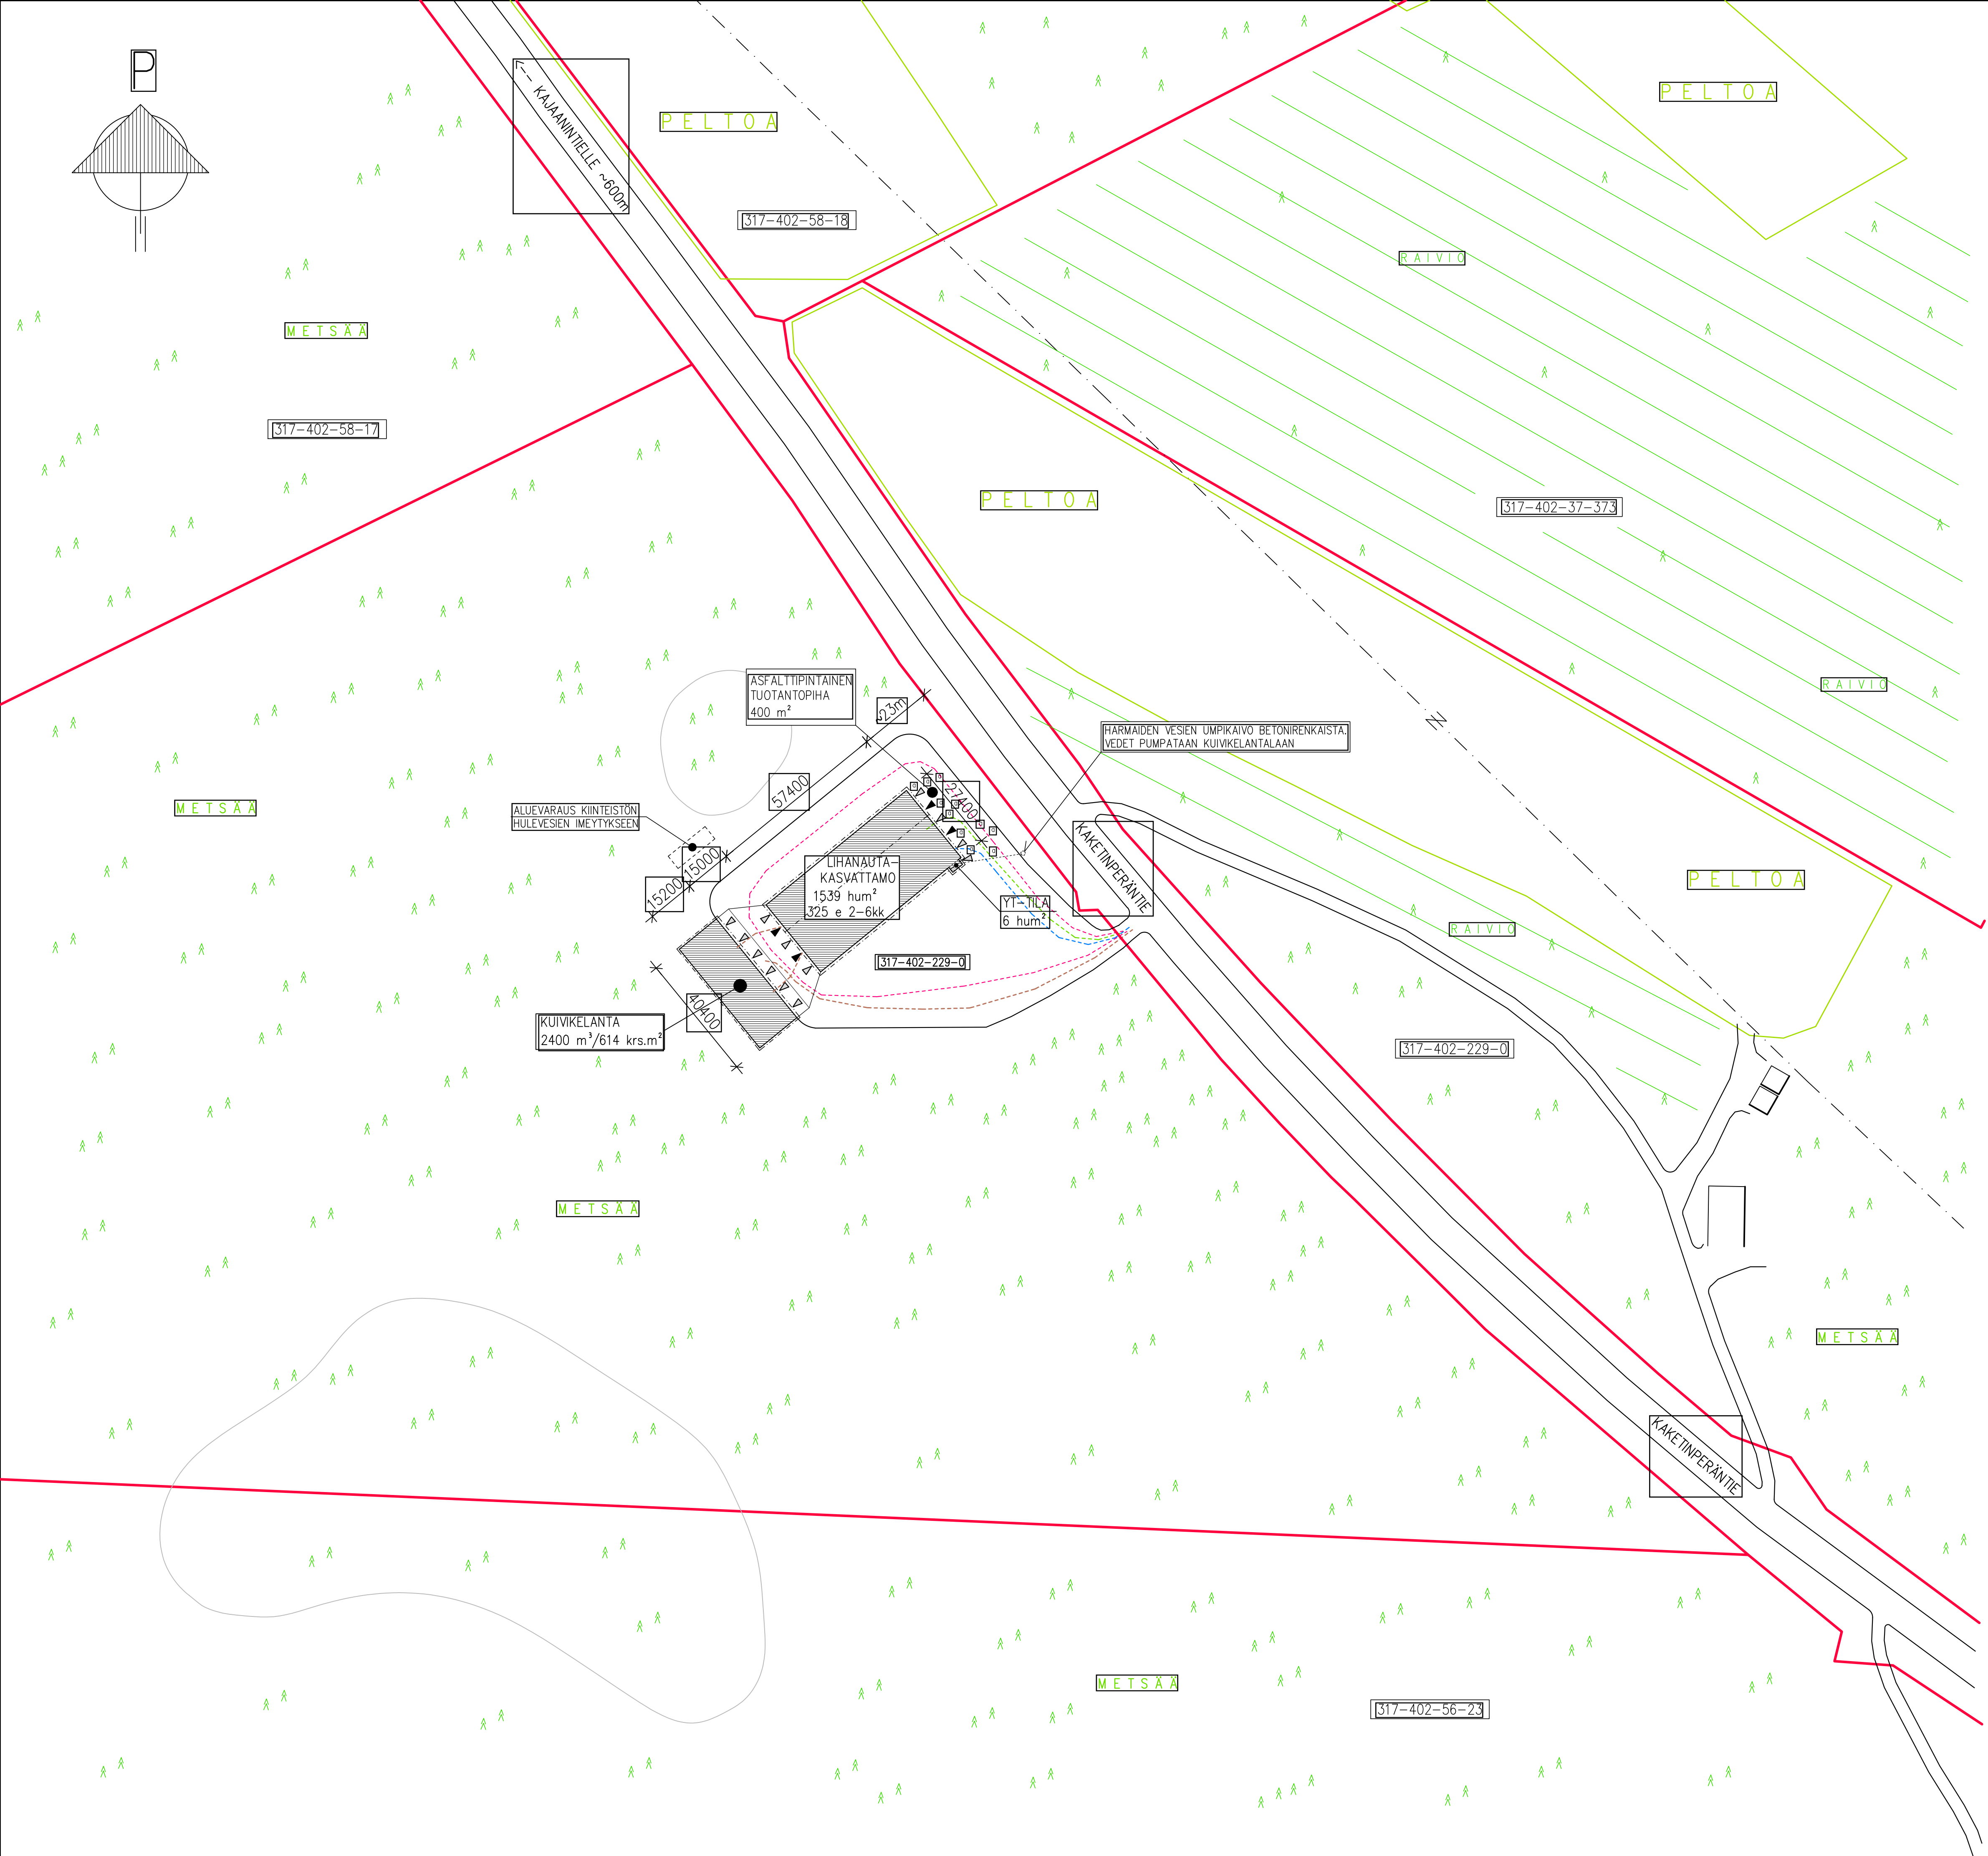

LANTALASKELMA
KUIVIKELANTA 12kk

325 SONNIVASIKKAA < 6kk á 7,1 m³ ---> 2308 m³

KUIVIKELANTAVARASTOT:
2400 m³ ---> OK!

- ▷ = ULOSKÄYNNIT
- ◀ = ULOSKÄYNNIT/POISTUMISTIET
- - - = REHUREITIT
- - - = LANTAREITIT
- - - = ELÄINREITIT
- - - = PELASTUSTIE

K.O.S.A. KÄRSÄMÄKI 317-402	KORTTELI/TILA JOKIPELTO 229-0	TONIT/ARNO	RAKENNUSLUVAN TUNNUS
RAKENNUSLOMENPIDE	PIIRUSTUSLAI	PIIRUSTUSLAI	JUOKS.No
UUDISRAKENNUS	PIIRUSTUS	PIIRUSTUS	1
RAKENNUSKOHTEN NIMI JA OSOITE	PIIRUSTUKSEN SISÄLTÖ	PIIRUSTUKSEN SISÄLTÖ	MITTAKAAVAT
LIHANTUOTANTOHANKE PULKKANEN	ASEMAPIIRUSTUS	ASEMAPIIRUSTUS	1:1000
KAKETINPERÄNTIE			
186710 KÄRSÄMÄKI			
Rakennusinsinööri Tiimi Oy Rautalamminie 15 B 13 77600 Suonenjoki www.rakennusinsinööri-tiimi.fi sähköp. etunimi.sukunimi@tiimipihatto.fi	SUUNNITTELU ARK 1	TYO No	PIIR.No
	SUUNNITTELUJA YHTIÖN		MOITOS
	PIIRUSTUS 12.3.2025		SUUNNITTELUJA Jyri Hyvärinen RI amk. 040 502 5833