


VK  
ITSEKANTAVA PROFILI PELTIKATE  
LP-PALKISTO HARJAN SUUNTAAN

US1  
TERÄSBETONIELEMENTTI

AP  
BETONILAATTA 100...120mm  
TIIVISTETTY ROUTIMATON SORA  
TARVITTAESSA ROUTASUOJAUS  
TARVITTAESSA SUODATINKANGAS  
PERUSMAA

US2  
PUURUNKO k600  
VERHO

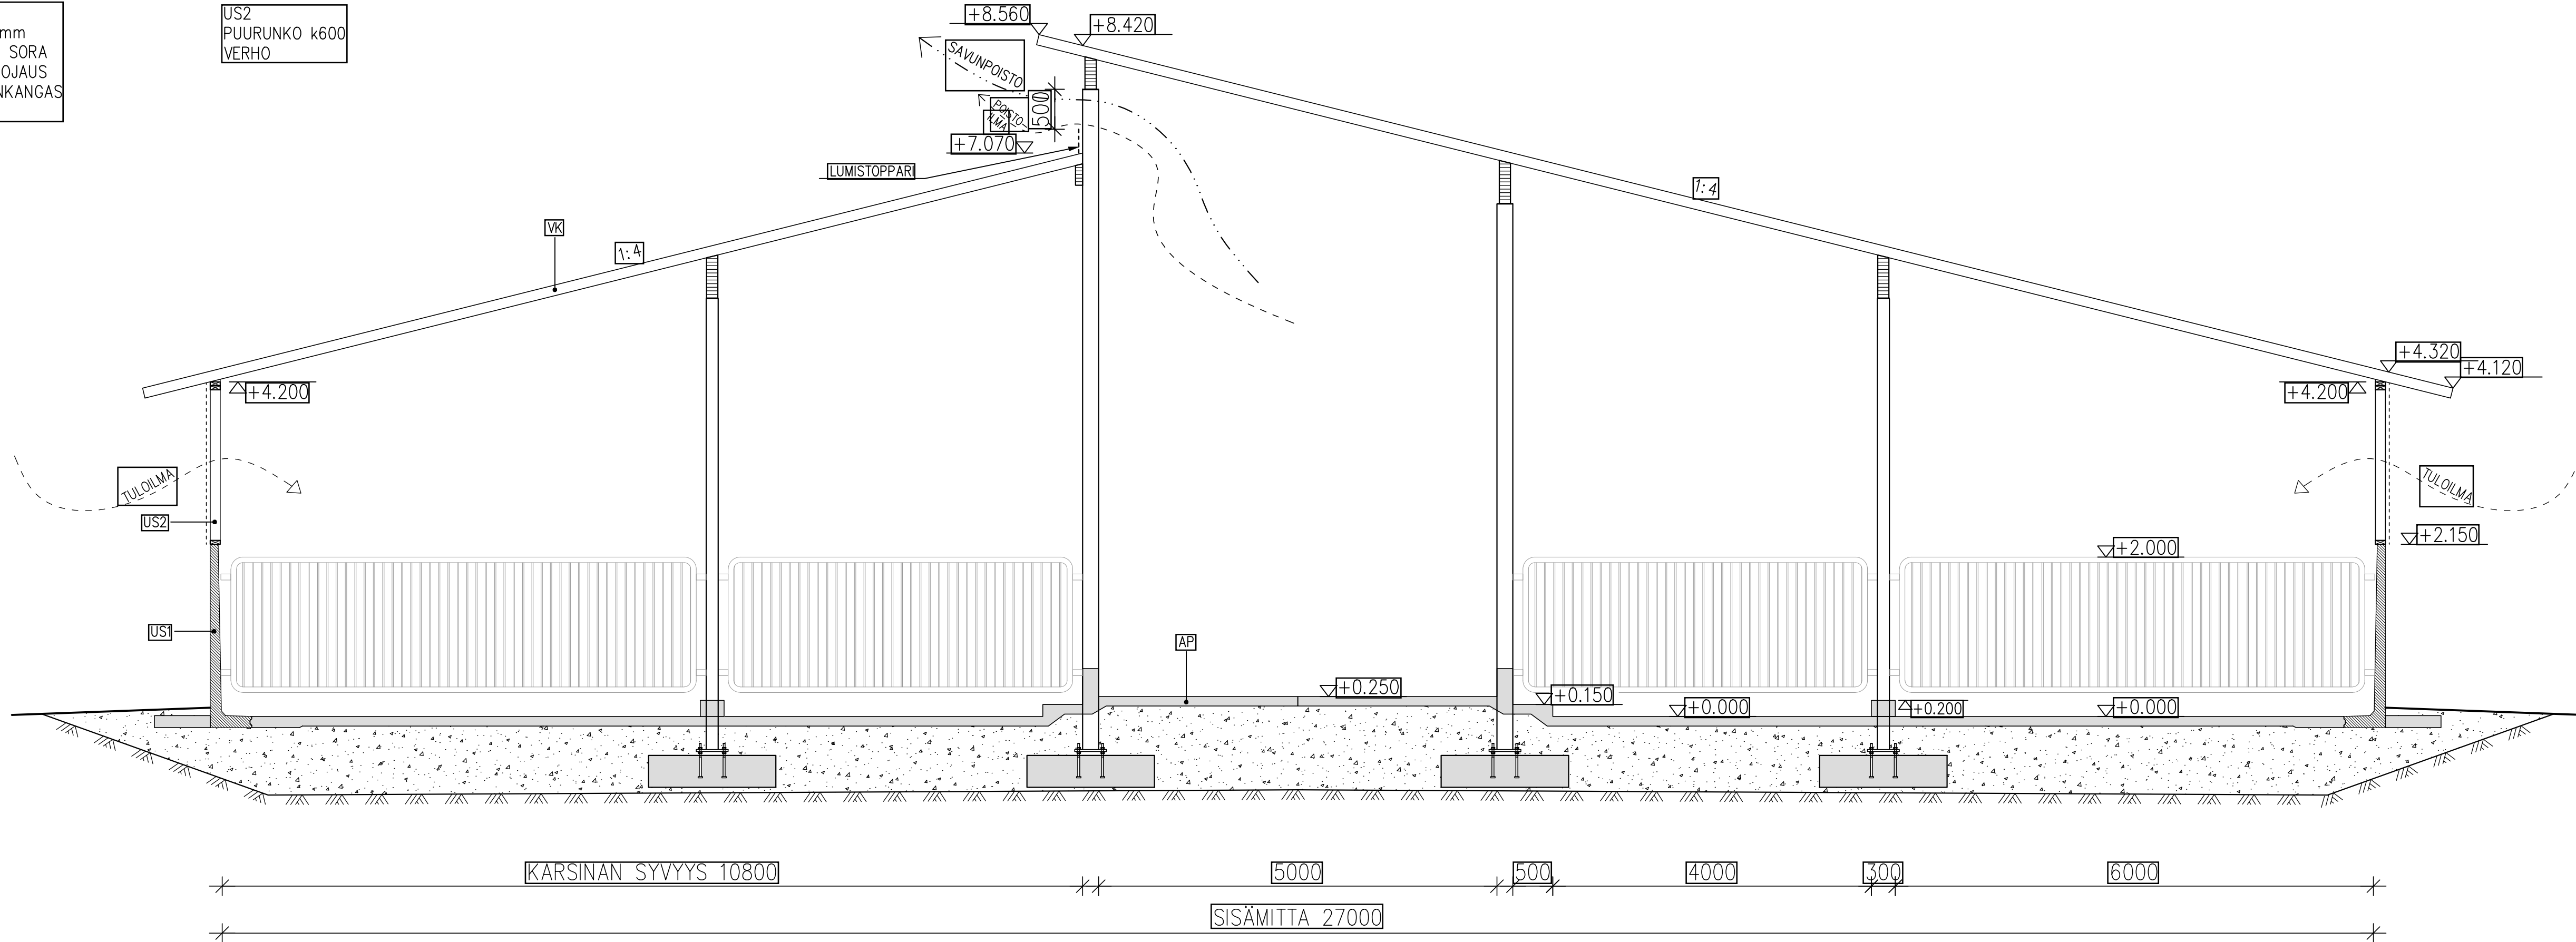

|                                          |                      |                                     |                      |
|------------------------------------------|----------------------|-------------------------------------|----------------------|
| K.O.S.A.                                 | KORTTELI/TILA        | TONITTI/RN:o                        | RAKENNUSLUVAN TUNNUS |
| KÄRSÄMÄKI 317-402                        | JOKIPELTO 229-0      |                                     |                      |
| RAKENNUSLOMENPIDE                        | PIIRUSTUSLAJI        | LUOKS.No                            |                      |
| UUDISRAKENNUS                            | PÄÄPIIRUSTUS         | 3                                   |                      |
| RAKENNUSKOHTIEN NIMI JA OSOITE           | PIIRUSTUKSEN SISÄLTÖ | MITTAKAAVA                          |                      |
| LIHANAUTAKASVATTAMO PULKKANEN            | YLEISLEIKKAUS A-A    | 1:50                                |                      |
| KAKETINPERÄNTIE                          |                      |                                     |                      |
| 86710 KÄRSÄMÄKI                          |                      |                                     |                      |
| Rakennusinsinööri-toimisto Tiimi Oy      | SUUNN. ALA           | TYÖ No                              | PIIR.No              |
| Rautalammin tie 13 B 13                  | ARK 3                |                                     |                      |
| 77600 Suonenjoki                         |                      |                                     |                      |
| www.rakennusinsinööri-toimisto.fi        | PÄIVÄYS              | SUUNNITTELIJA                       |                      |
| sähköp. etunimi.sukunimi@tiimipihatto.fi | 12.3.2025            | YRITYS                              |                      |
|                                          |                      | Jyri Hyvärinen RI amk. 040 502 5833 |                      |