


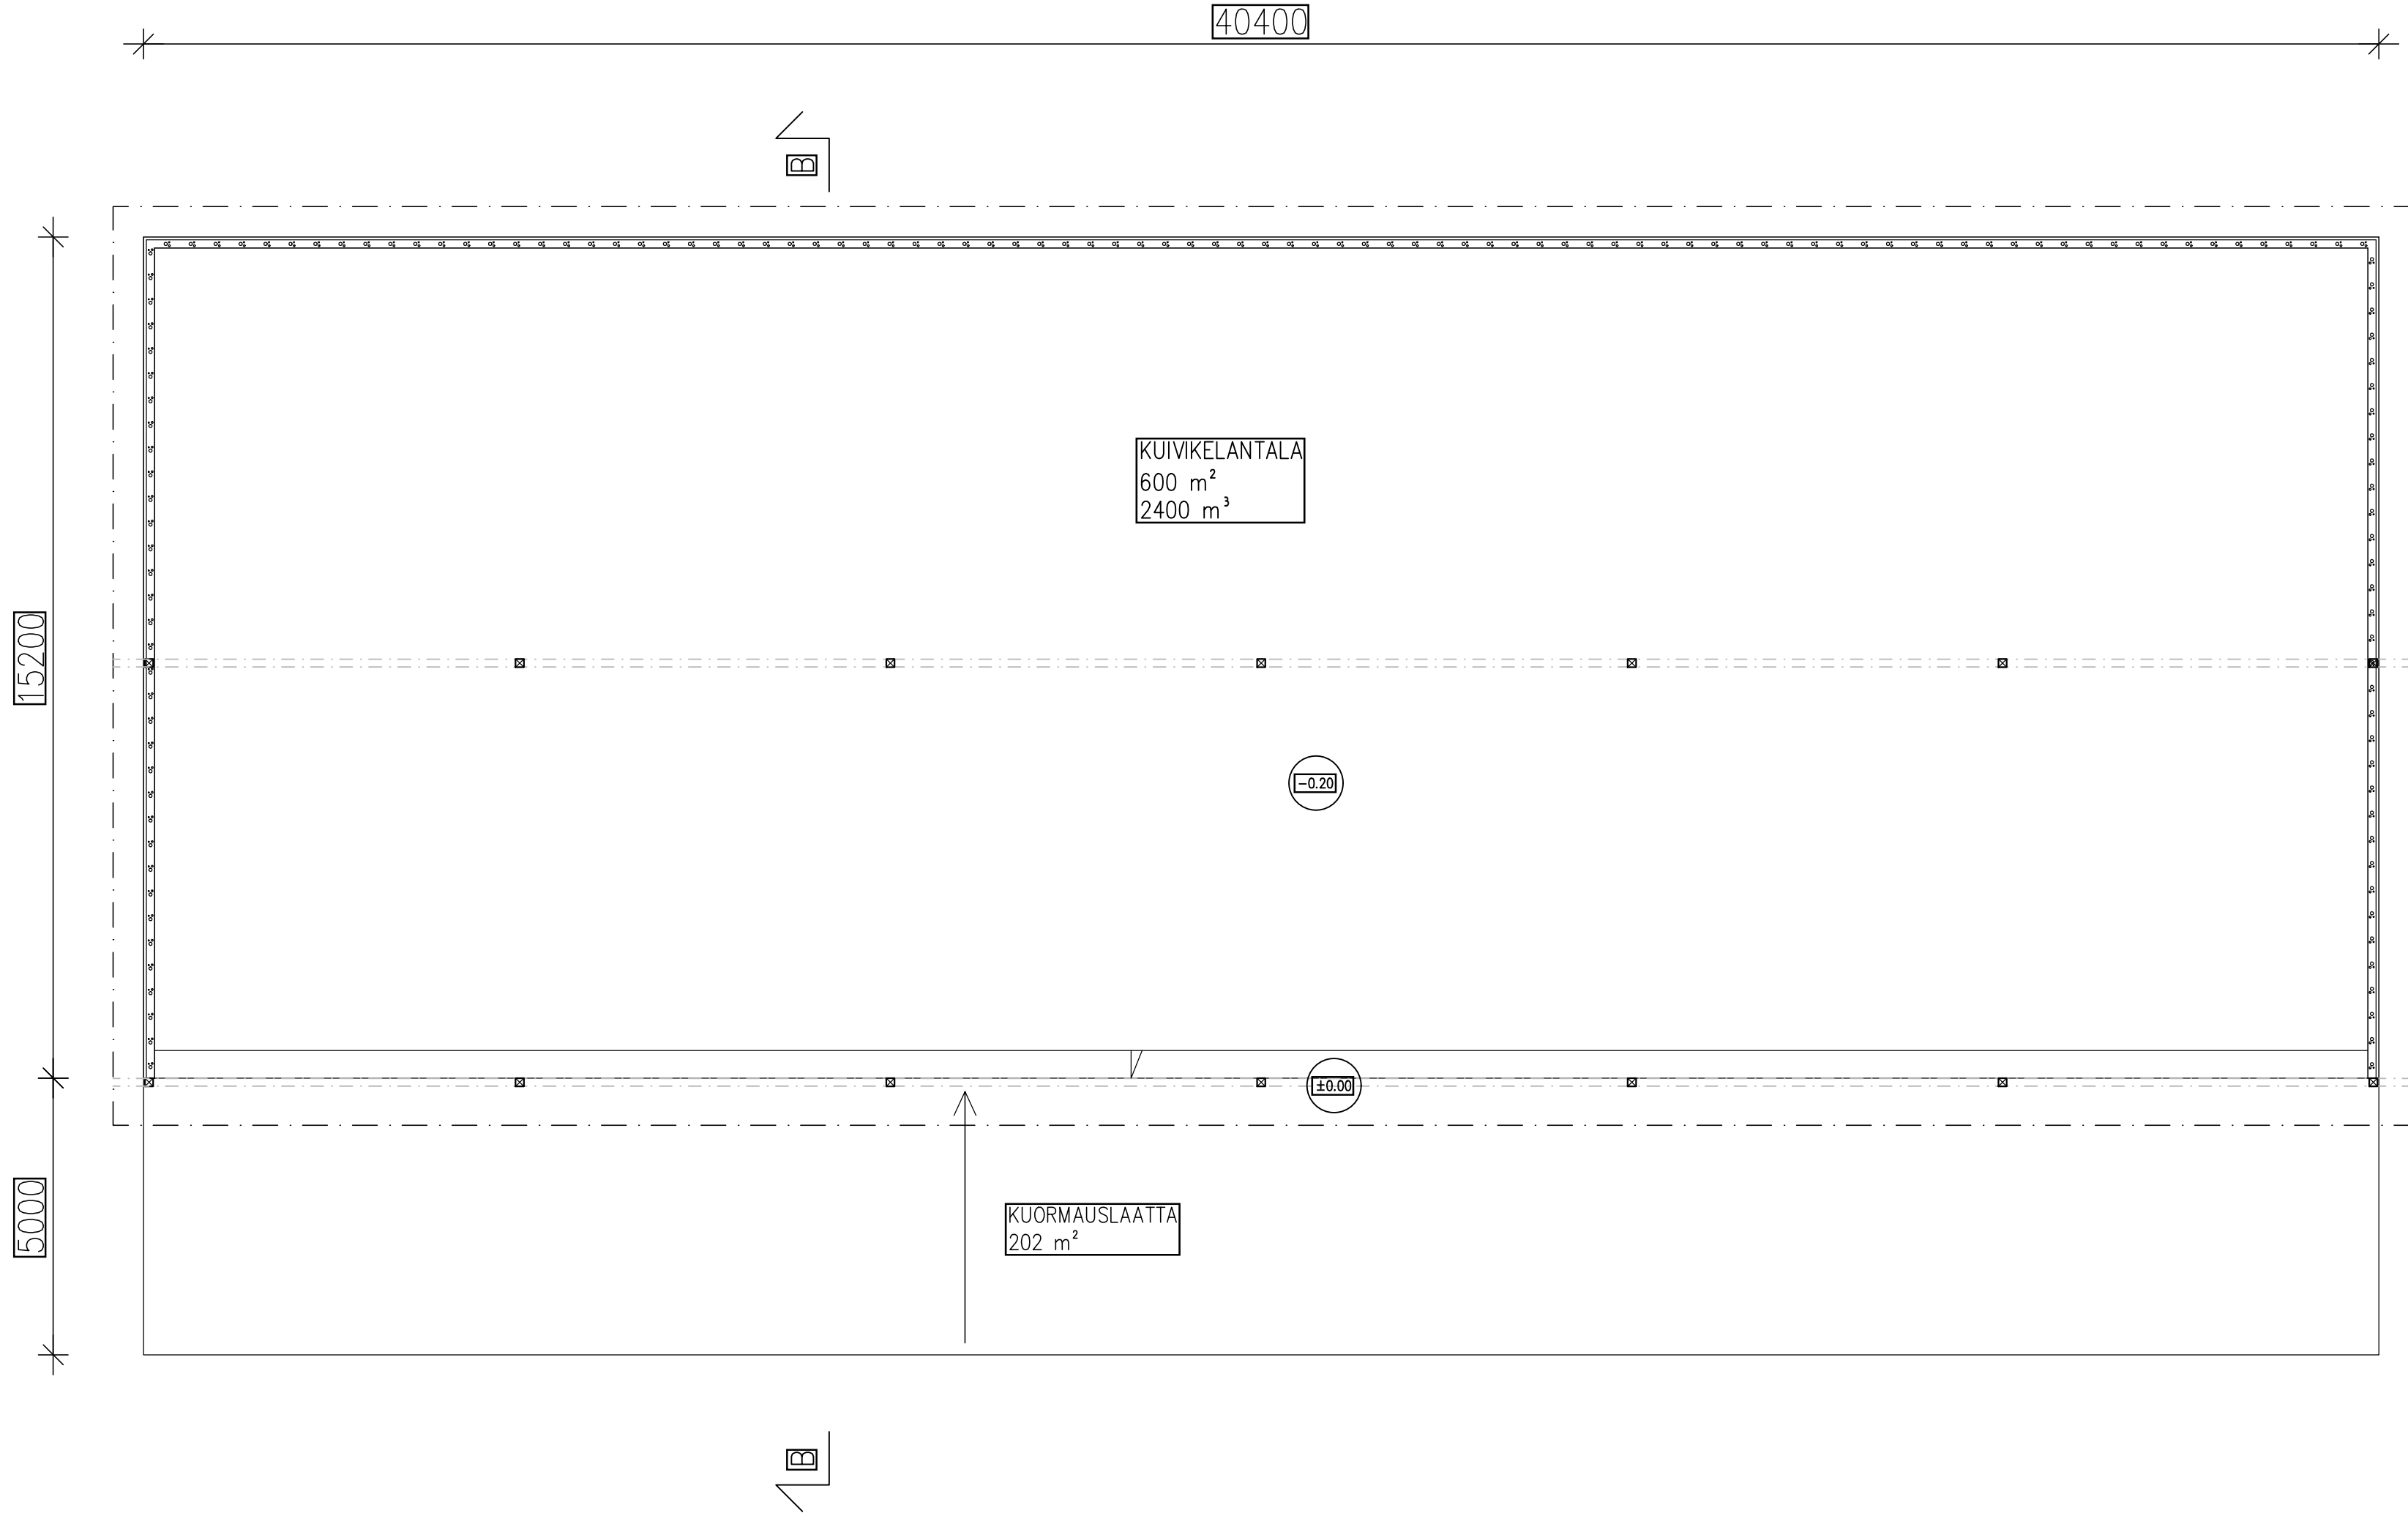

PALOTEKNINEN SELVITYS:

- RAKENNUKSEN PALOLUOKKA P3
- PALOVAARALLISUUSLUOKKA 1
- SUOJAUSTASO 1
- PALOKUORMA < 600 MJ/m²
- OSASTOIVAT RAKENTEET; ei ole
- KANTAVAT RAKENTEET; ei palonkestovaatimusta

SAVUNPOISTOON KÄYTETÄÄN RAKENNUKSEN ETUSEINÄÄ, JOKA ON KOKONAAN AUKI.

LAAJUUSTIEDOT:

HUONEALA 600 m²
KERROSALA 614 m²
KOKONAISALA 614 m²
TILAVUUS 3560 m³
LANNAN VARASTOINTITILAVUUS 2400 m³

K.O.SA KÄRSÄMÄKI 317-402	KORTTELI/TILA JOKIPELTO 229-0	TONTTI/RNO	RAKENNUSLUVAN TUNNUS
RAKENNUSLOMITTEID UUDISRAKENNUS	PIIRUSTUSLAJI PÄÄPIIRUSTUS	JUOKS.No 5	
RAKENNUSKOHTAAN NIMI JA OSOITE KUIVIKELANTALA PULKKANEN	PIIRUSTUKSEN SISÄLTÖ POHJAPIIRUSTUS	MITTAKAAVAT 1:100	
KAKETINPERÄNTIE 86710 KÄRSÄMÄKI			
Rakennusinsinööri Oy Rautalammintie 13 B 13 77600 Suonenjoki www.rakennusinsinöörioy.fi sähköp. etunimi.sukunimi@tiimipihatto.fi	SUUNNITTELU ARK 5	TYÖ No PIIR.No MUUTOS	SUUNNITTELUJA YHTYKSEN Jyri Hyvärinen RI amk. 040 502 5833