


KOKO TILAN LANTASKELMA			
LIETELANTA			
ELÄINMÄÄRÄT	LANTAMÄÄRÄ / ELÄIN / 12 kk		LANTAMÄÄRÄ YHTEENSÄ
LYPSYLEHMÄ	80 kpl	25.5 m3	2040.0 m3
HIEHO >12 kk	34 kpl	8.5 m3	289.0 m3
HIEHO 6-12 kk	16 kpl	7.2 m3	115.2 m3
MAITOHUONEEN JA LYPSYLAITTEIDEN PESUVEDET			300 m3
YHTEENSÄ			2744.2 m3
LIETELANNAN VARASTOINTITILAVUUDET			
UUSI ETÄSÄILIÖ 2500 m3 (-SADEVEDET)			2240 m3
VANHA LIETESÄILIÖ 1192 m3 (-SADEVEDET)			1069 m3
VUOKRASÄILIÖ 300 m3 (-SADEVEDET)			269 m3
YHTEENSÄ			3578 m3
KUIVIKELANTA			
ELÄINMÄÄRÄT	LANTAMÄÄRÄ / ELÄIN / 12 kk		LANTAMÄÄRÄ YHTEENSÄ
VASIKAT <6 kk	23 kpl	6.1 m3	140.3 m3
KUIVALANTA POKIMAKÄRSINÄSTÄ 40.4m2*0.4m*3 krt/vuosi			48.5 m3
YHTEENSÄ			188.8 m3
KUIVALANNAN VARASTOINTITILAVUUDET			
VANHA KUIVALANTALA 300 m3			300 m3
YHTEENSÄ			300 m3

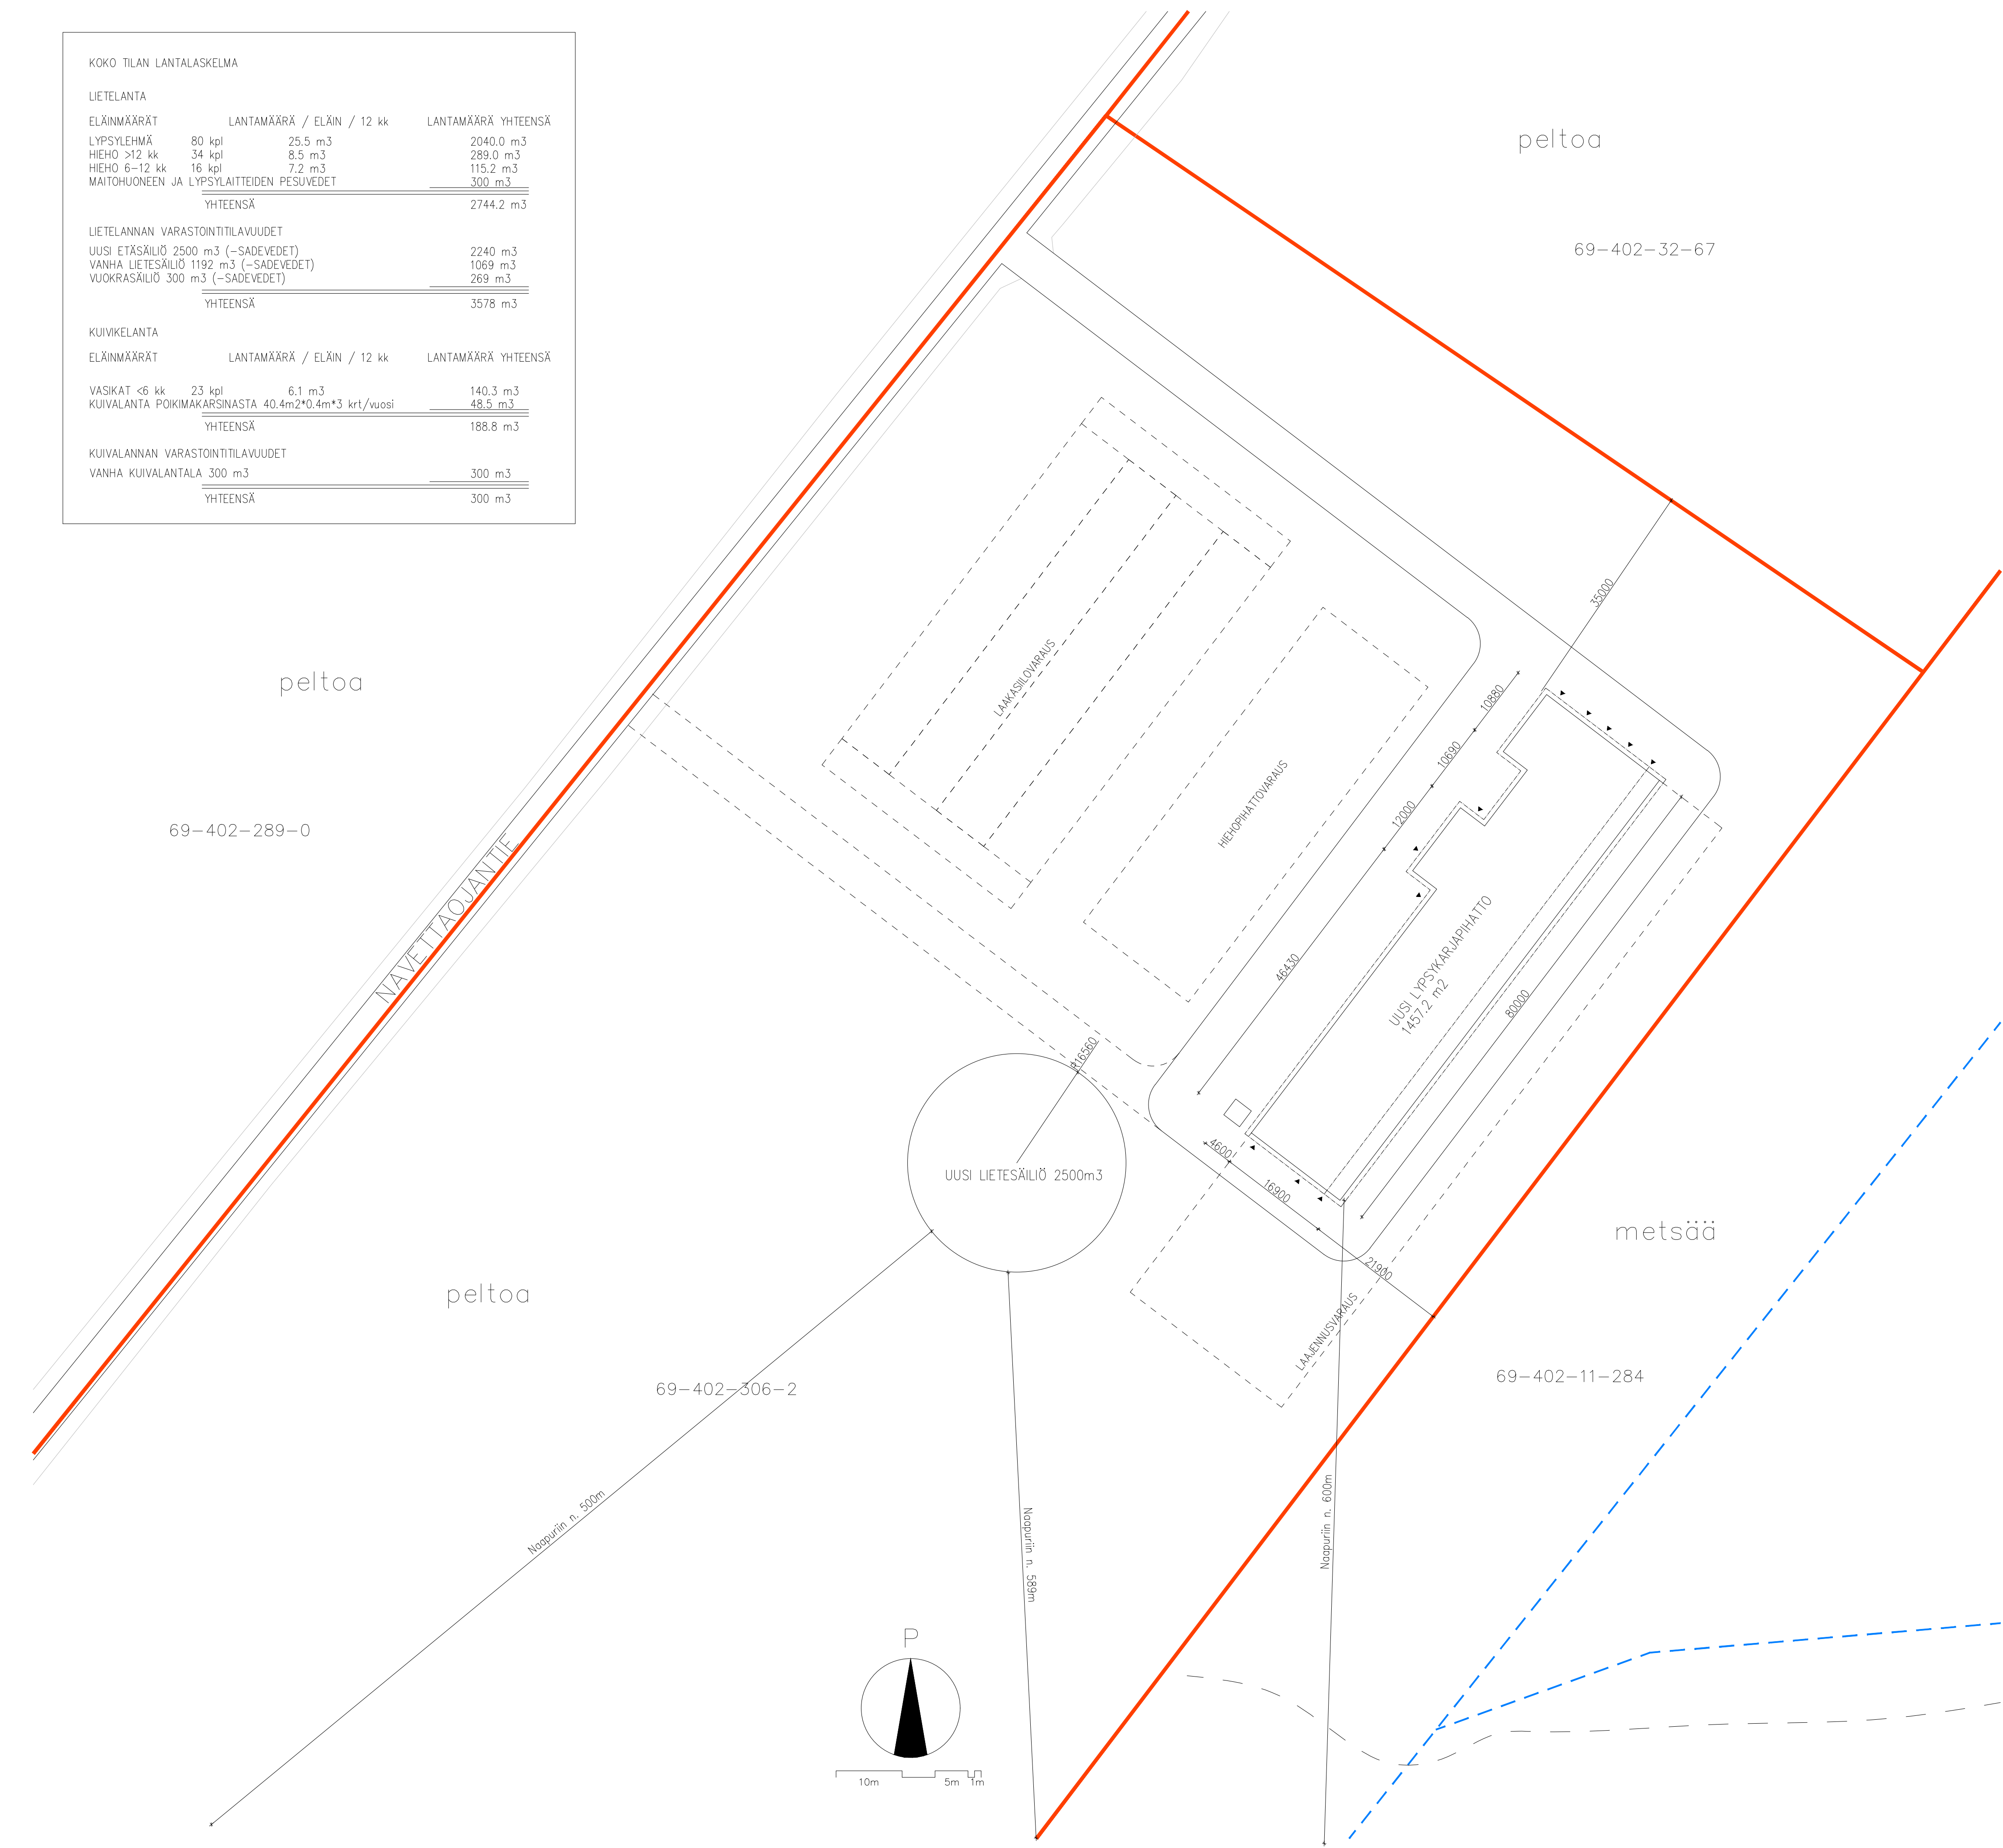

MIUTOS	PVM	SUUNN.	ERITTELY			
K:OSA	KORTTELI/TILA	TONTTI/Rno	VIRANOMAISTEN MERKINTÖJÄ			
69	402	306:2				
RAKENNUSTOIMENPIDE			PIIRUSTUSLAJI	JUOKS.No		
UUDISRAKENNUS			YMPÄRISTÖLUPAPIRUSTUS			
RAKENNUSKOHTIEN NIMI JA OSOITE			PIIRUSTUKSEN SISÄLTÖ	MITTAKAAVAT		
LYPSYKARJAPIHATTO			ASEMAPIIRUSTUS	1:500		
ÄIJÄLÄN TILA OY						
NAVETTAOJANTIE						
85820 OKSAVA						
 Asunnonmie 84, 85500 Nivala P 041 311 0389 lasse@kivioja.fi			SUUNN. ALA	TYÖ No	PIIR.No	MIUTOS
			YMP	154	1	
			PÄIVÄYS	YHTEYSHENKILÖ	suunn. LKI	
			10.10.2025	Lasse Kivioja, Ri	piirt. LKI	tark. LKI

Tekijänoikeus – Copyright © RI Kivioja Oy. Tämän aineiston tai jonkin osan kopioiminen tai jäljentäminen mitä tahansa talennus- tai jäljentämistapaa käyttäen, samoin kuin aineiston tai sen osan myyminen, vuokraaminen, lainaaminen ja muu levittäminen on sallittu vain RI Kivioja Oy:n antaman kirjallisen luvan nojalla ja luvan mukaiseen käyttöä tarkoitukseen. Aineiston luvattoman käytön mukainen vahingonkorvausvelvollisuus on säädetty tekijänoikeuslaissa (404/1961).