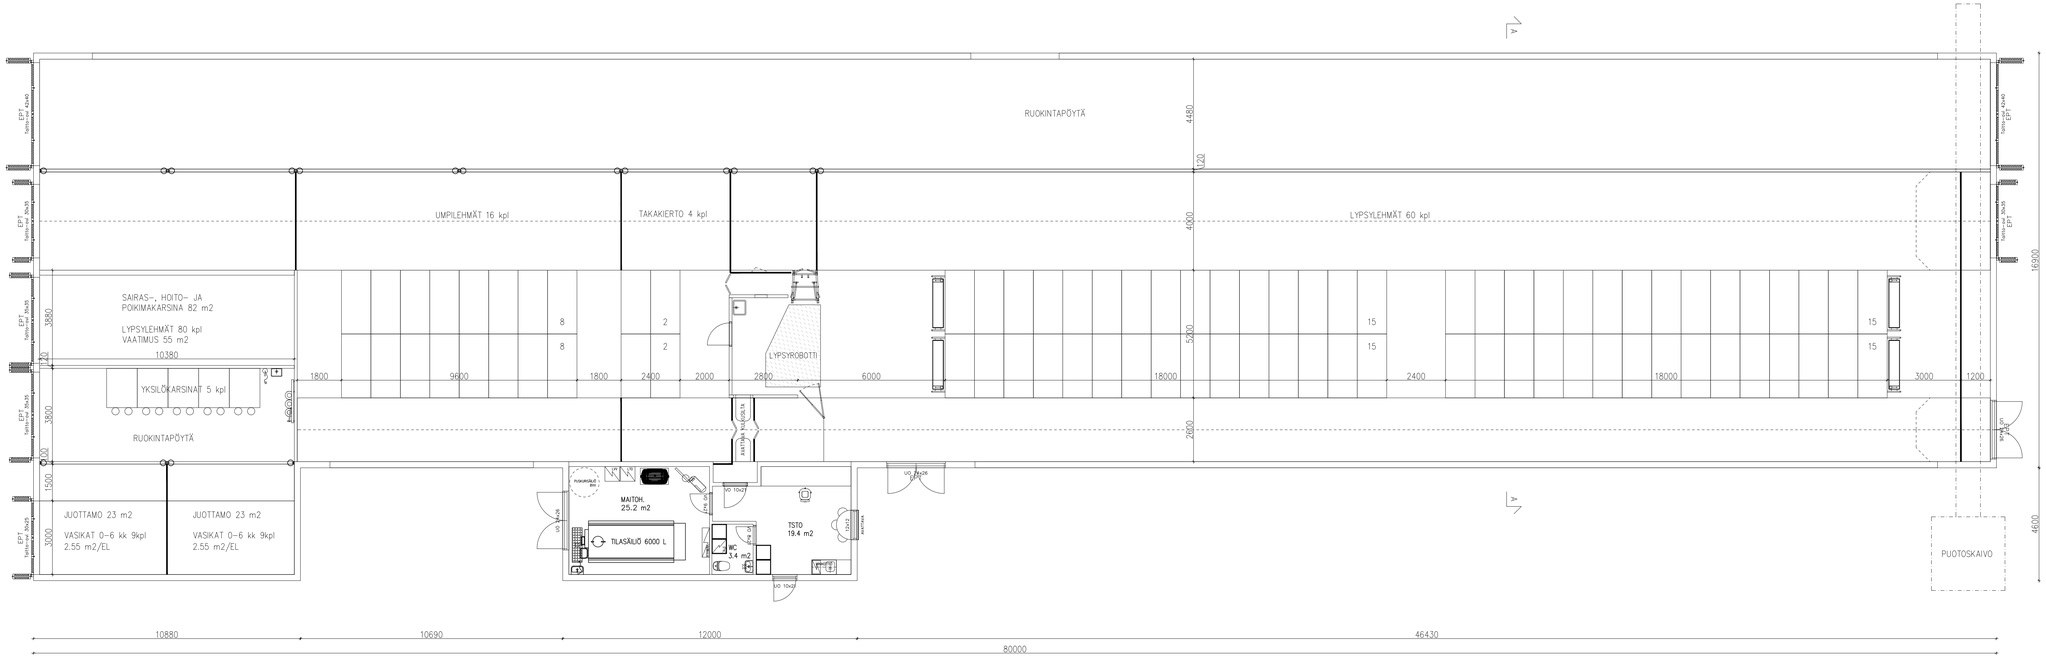

WC-vedet ohjataan 5m3 umpisäiliöön. Umpisäiliö varustetaan ylitäytön ilmaisimella.

RAKENNUKSEN LAAJUUSTIEDOT			
MAITOHUONE	VANHA	UUSI	YHTEENSÄ
ELÄINTILA	0,0	1 351,5	1 351,5
MAITOHUONE	0,0	25,2	25,2
YHTEISTOIMINNOT	0,0	22,8	22,8
REHUN KÄSITTELYTILA	0,0	0,0	0,0
YHTEENSÄ			**1 399,5**

RAKENNUKSEN KERROSALA [m²]	VANHA	UUSI	YHTEENSÄ
NAVETTA	0,0	1 457,2	1 457,2

RAKENNUKSEN TILAVUUS [m³]	VANHA	UUSI	YHTEENSÄ
NAVETTA	0,0	-	-

MUUTOS	PVM	SUUNN.	ERITTELY

K-OSA: 69
KORTTELI/TILA: 402
TONTTI/RNro: 306: 2
VIRANOMAISTEN MERKINTÖJÄ

RAKENNUSTOIMENPIDE: UUDISRAKENNUS
PIIRUSTUSLAJI: YMPÄRISTÖLUPAPIIRUSTUS
JUOKS.No

RAKENNUSKOHTEEN NIMI JA OSOITE:
LYPSYKARJAPIHATTO
ÄIJÄLÄN TILA OY
NAVETTAOJANTIE
85820 OKSAVA

PIIRUSTUKSEN SISÄLTÖ: POHJAPIIRUSTUS
MITTAKAAVA: 1:100

KIVIOJA
Aluunmaantie 84, 85500 Nivala
P. 041 311 0389
lasse@rikivioja.fi

SUUNNALAA: YMP
TYÖ No: 154
PIIR.No: 2
MUUTOS:

PÄIVÄYS: 10.10.2025
YHTEYSHENKILÖ: Lasse Kivioja, RI

PIIRSI	LKi
SUUN.	LKi
TARK.	LKi

Tekijänoikeus – Copyright © RI Kivioja Oy. Tämän aineiston tai jonkin osan kopioiminen tai jäljentäminen mitä tahansa tallennus- tai jäljentämistapaa käyttäen, samoin kuin aineiston tai sen osan myyminen, vuokraaminen, lainaaminen ja muu levittäminen on sallittu vain RI Kivioja Oy:n antaman kirjallisen luvan nojalla ja luvan mukaisen käyttötarkoituksen. Aineiston luvattoman käytön mukainen vahingonkorvausvelvollisuus on säädetty tekijänoikeuslaissa (404/1961).