


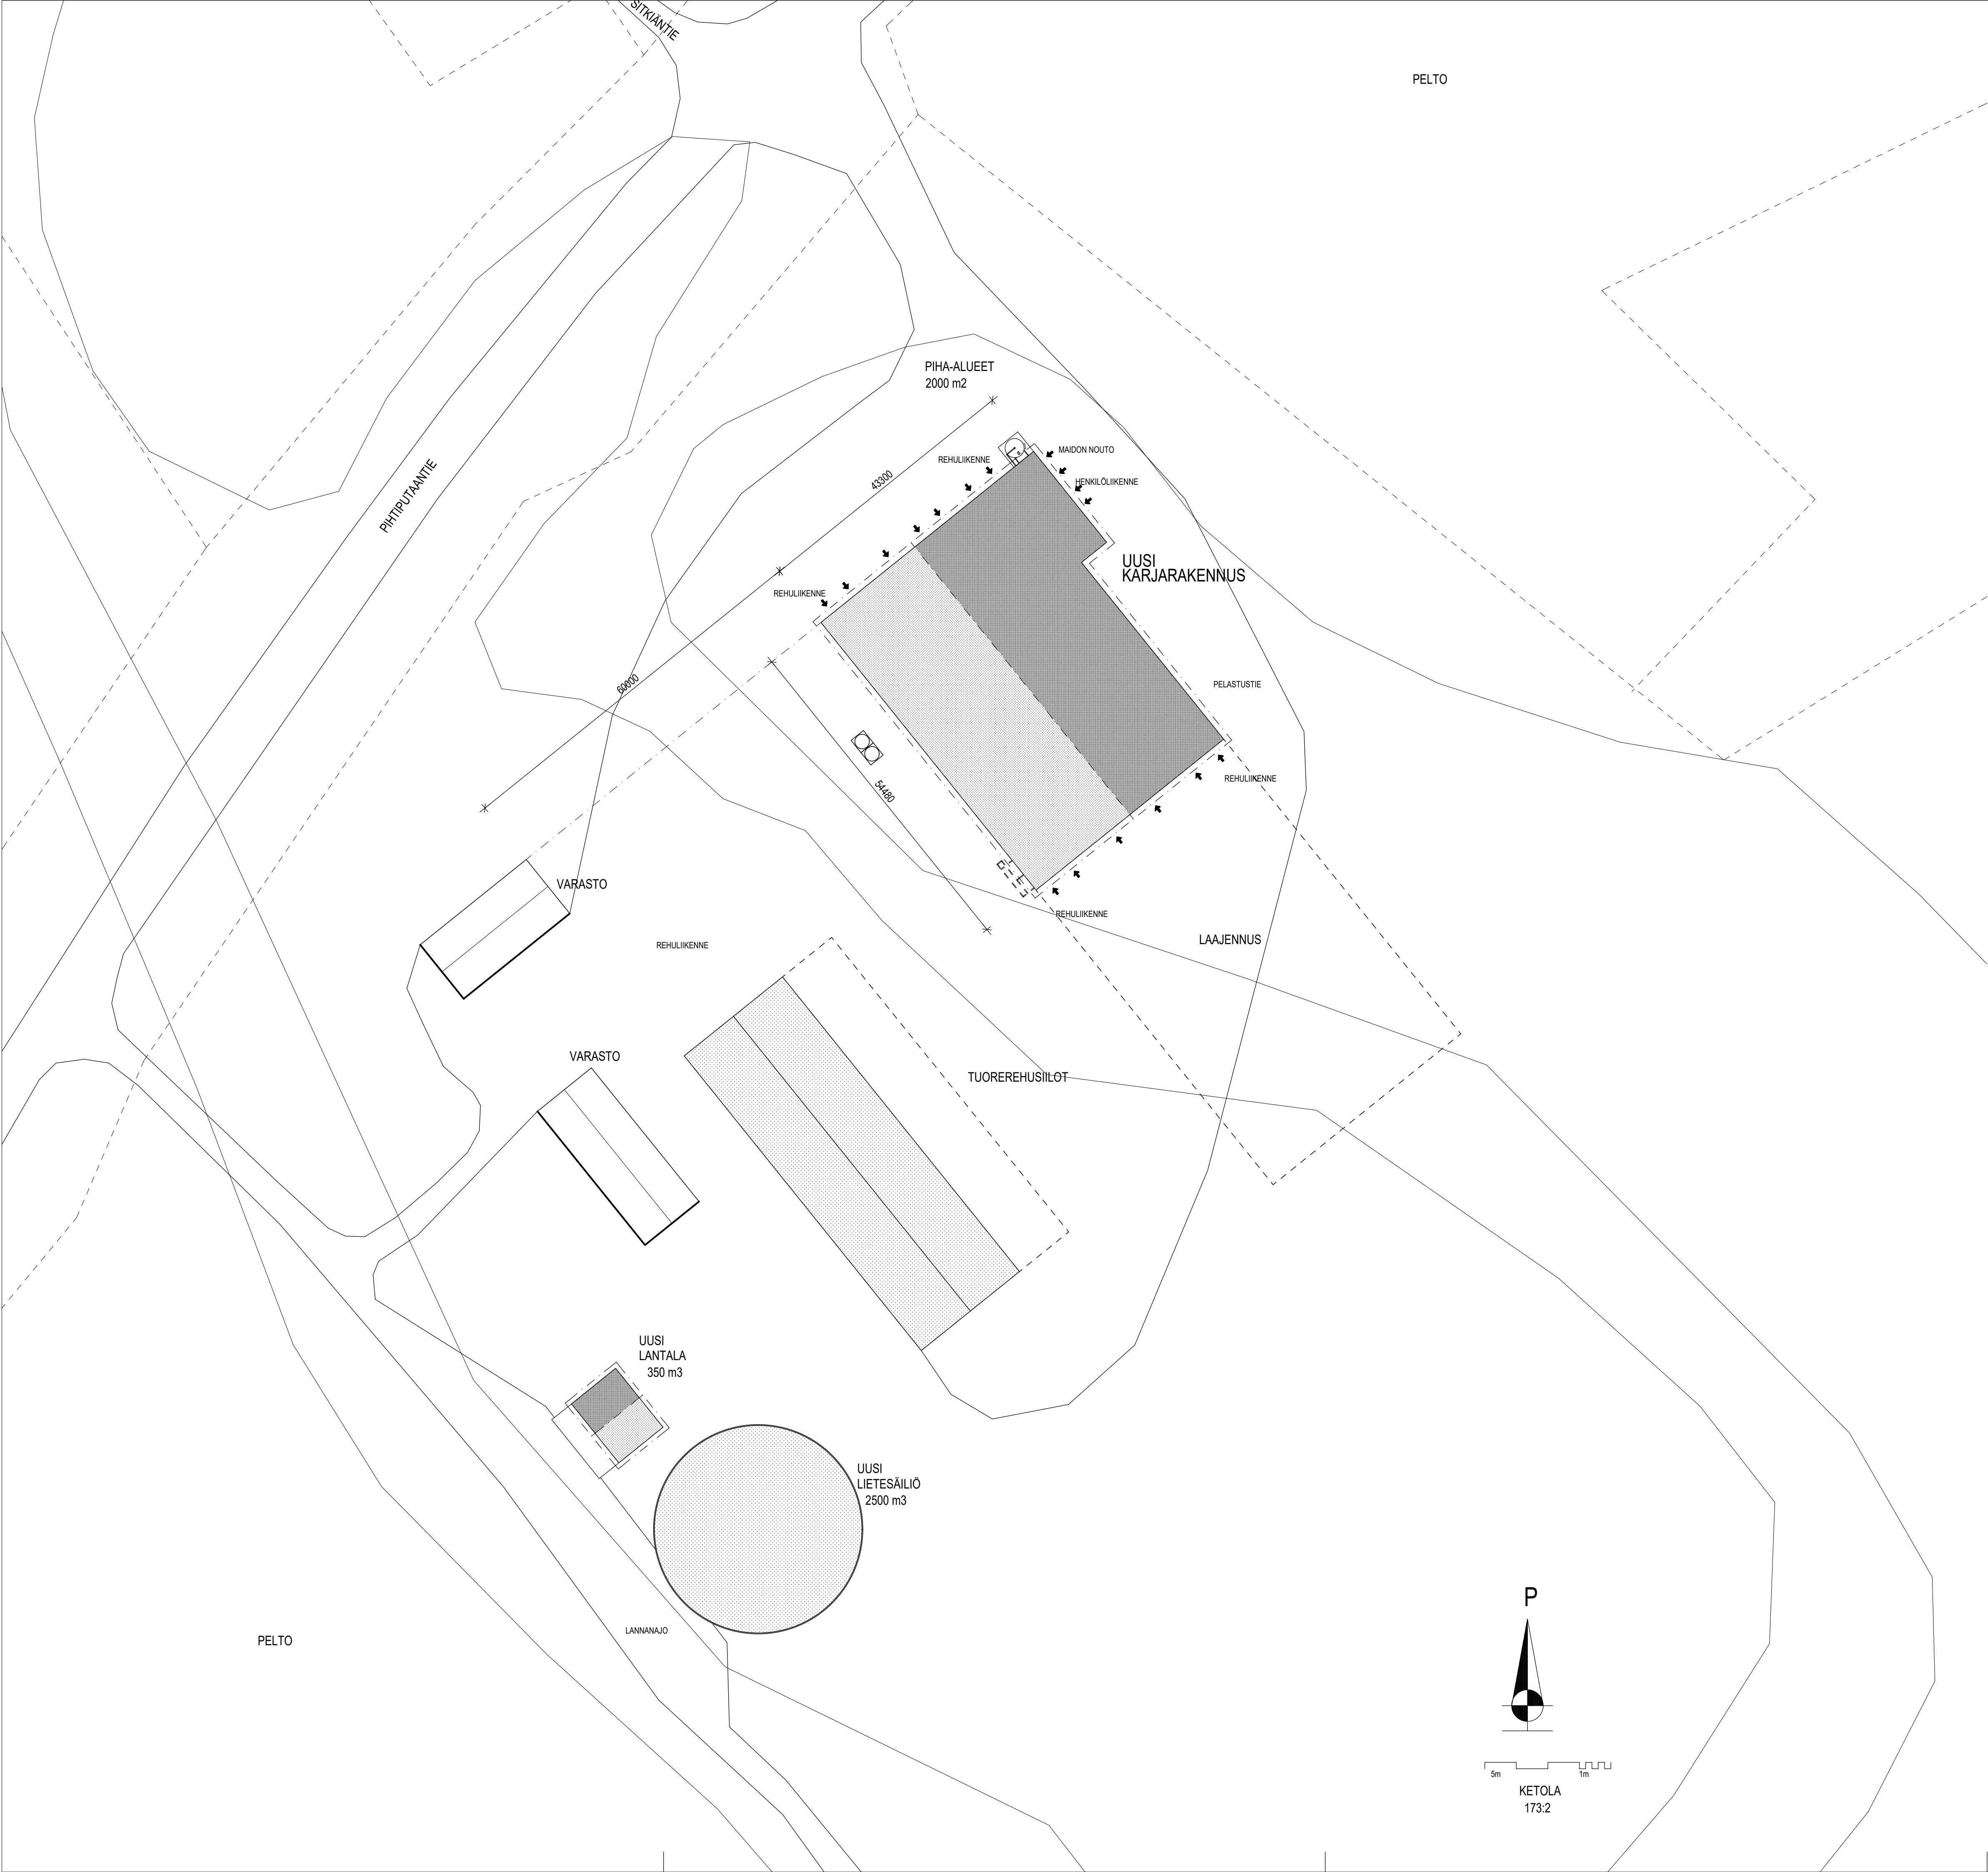

KUNTA REISJÄRVI			MUUTOS		26.11.2020 RK
K.O.SAKYLÄ	KORTTELITILA	TONITURNo	NAVETAN MITAT MUUTETTU		
REISJÄRVI	KETOLA	173:2	VIRANOMAISTEN MERKINTÖJÄ		
RAKENNUSTOIMENPIDE			PIIRUSTUSLAI		JUOKS.No
UUDISRAKENNUS			PÄÄPIIRUSTUS		1
RAKENNUSKOHTIEN NIMI JA OSIOT			PIIRUSTUKSEN SISÄLTÖ		MITTAKAAVAT
KARJARAKENNUS			ASEMAPIIRROS		1:500
MTY KETOLAN MAATILA					
PIHTIPUTAANTIE					
85900 REISJÄRVI					
puh. 0400-580299 TANELLI HYLKILÄ					
puh. 0400-929189 TEEMU TRKKA					
ketolanmaatila@gmail.com					
RAKENNUSSUUNNITTELU			SUUNNITTELU		
KOROLAINEN OY			TYÖ No		PIIR.No
SOTILASKATU 5 B 11			2019-440		
74120 IISALMI			SUUNNITTELUJA		
050-3611399			26.3.2019		
post@korolainenoy.fi			RISTO KOROLAINEN RI		