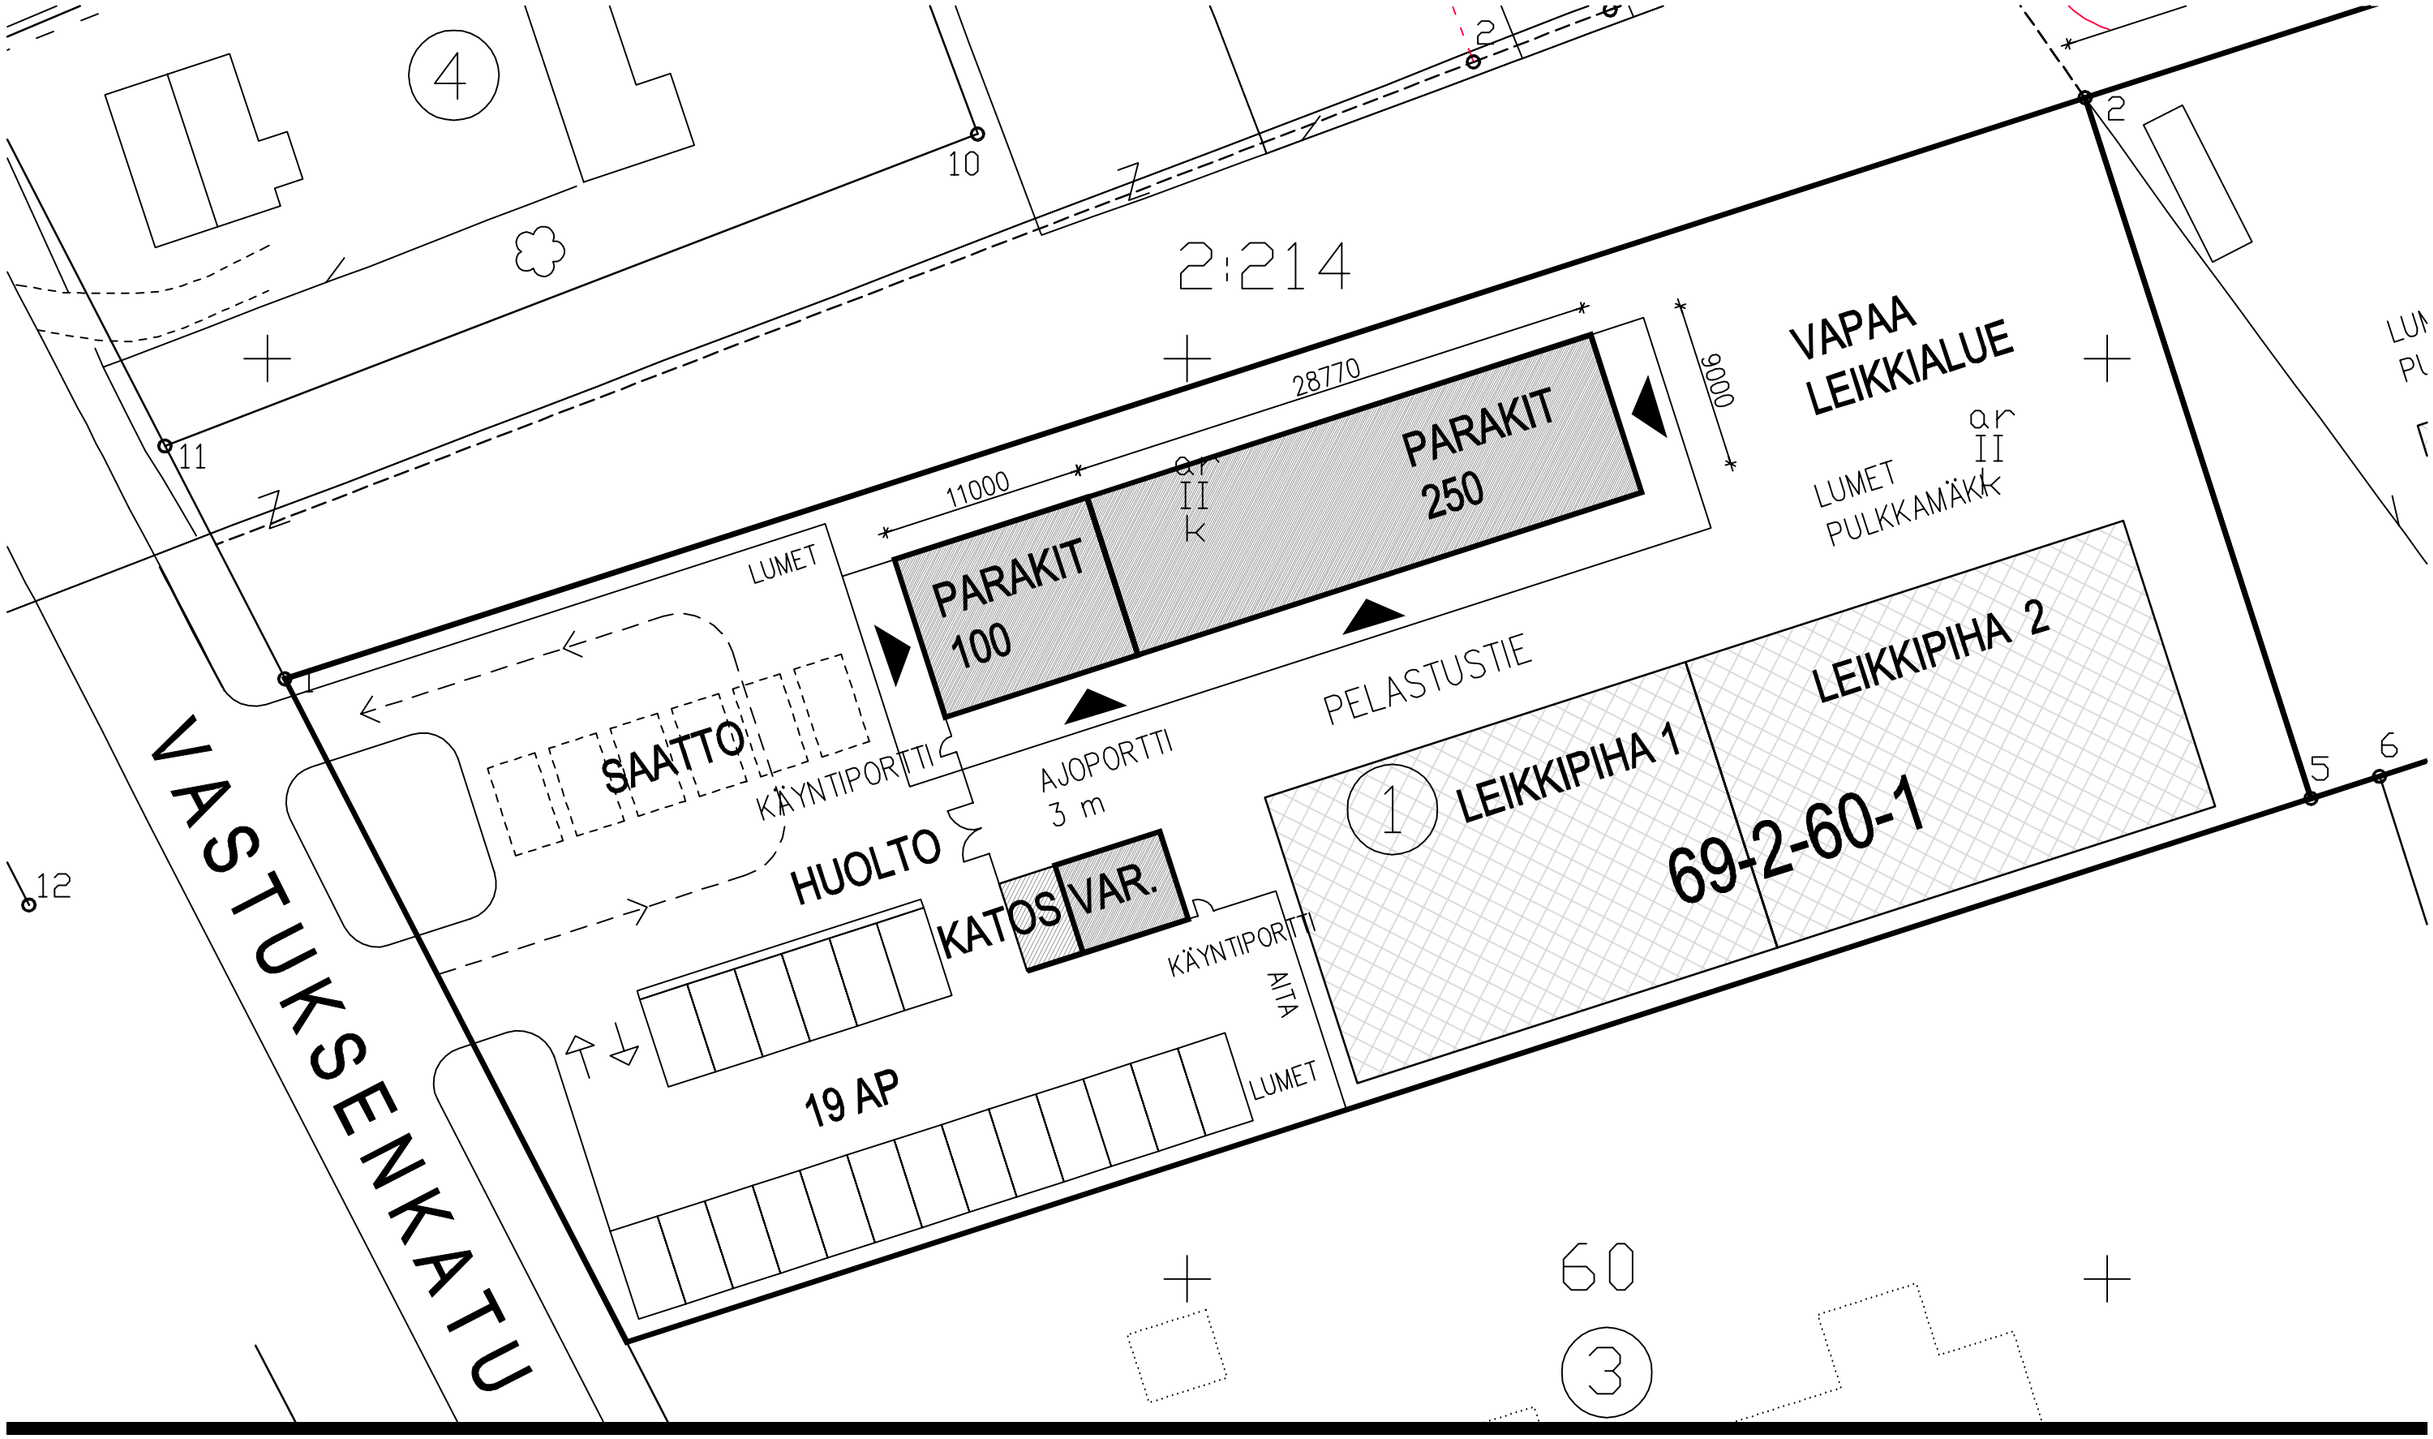

HAAPAJÄRVEN KAUPUNKI, VASTUKSENKADUN PÄIVÄKOTI

VASTUKSENKATU 17, 85800 HAAPAJÄRVI
ASEMAPIIRROS, A3 / ~1:350
5.5.2020
ARKKITEHTITOIMISTO JORMA PALORANTA OY