

PALOTEKNINEN SELVITYS:

RAKENNUKSEN PALOLUOKKA P3
PALOVAARALLISUUSLUOKKA 1
SUOJAUSTASO 1
PALOKUORMA < 600 MJ/m²
OSASTOIVAT RAKENTEET EI 30
KÄNTÄVÄT RAKENTEET R15
POISTUMISREITIN PITUUS < 45m
ULLAKON OSASTOINTI < 400m² OSASTOIHIN

RAKENNUKSEN ALKUSAMMUTUKSEEN KÄYTETÄÄN 6 kg:n NESTE-/JAUHESAMMUTTIMIA SEKÄ PIKAPALOPOSTIA. PIKAPALOPOSTISSA 30 METRIN LETKU

ELÄINTEN KYTKINLAITTEIDEN ON MAHDOLLISTETTAVA ELÄINTEN VAPAUTTAMINEN SARJANA. KULKUREITIN PITUUS LÄHIMPÄÄN ULOSKÄYTTÄVÄÄN SAA OLLA ENINTÄÄN 45 m.


PELASTUSLAIN EDELLYTTÄMÄÄ OMAOIMISTA VARAUMISTA VARTEN TÄLLE RAKENNUKSELLE LAADITTAAN PELASTUSSUUNNITELMÄ, JOSSA ESITETÄÄN MM. POISTUMISTIEMERKINTÖJEN TARKEMMAT TYYPITYKSET.

RAKENNUKSEEN ASENNETAAN SAVUUN REAGOIVA PALONILMAISULAITTEISTO TAI VASTAAVAN TURVALLISUUSTASON ANTAVA MUU LAITTEISTO.

SAVUNPOISTO
Savunpoiston vaadittava pinta-ala 1% osaston pinta-alasta.
Eläintilan pinta-ala 1665.5 m² → Vaadittu savunpoiston pinta-ala 16.7 m².
Käytetään savunpoiston painovoimaisia ilmanvaihtohormeja esim. De Laval poistohorni C1 ja sivuseinien yli 2.2m korkeudella olevia aukkoja.

Ilmanvaihtohormeja 12 kpl, tehollinen PA 0.8m * 0.8m = 7.68 m²
Sivuseinien yli 2.2m korkeudella olevat ikkuna-aukot 0.4m * 25.9m = 10.4 m²
SAVUNPOISTON ALAA YHTEENSÄ 18.0 m² → Savunpoiston pinta-ala 1.00% osaston pinta-alasta.

- Palo-osastoinnin raja
- Paloposti
- Jauhesammutin
- Poistumistie
- Jälkiheijastavat poistumistiekytyt
- Eläinten poistumistie
- Savunpoiston korvausilman laukaisu
- Savunpoiston laukaisu

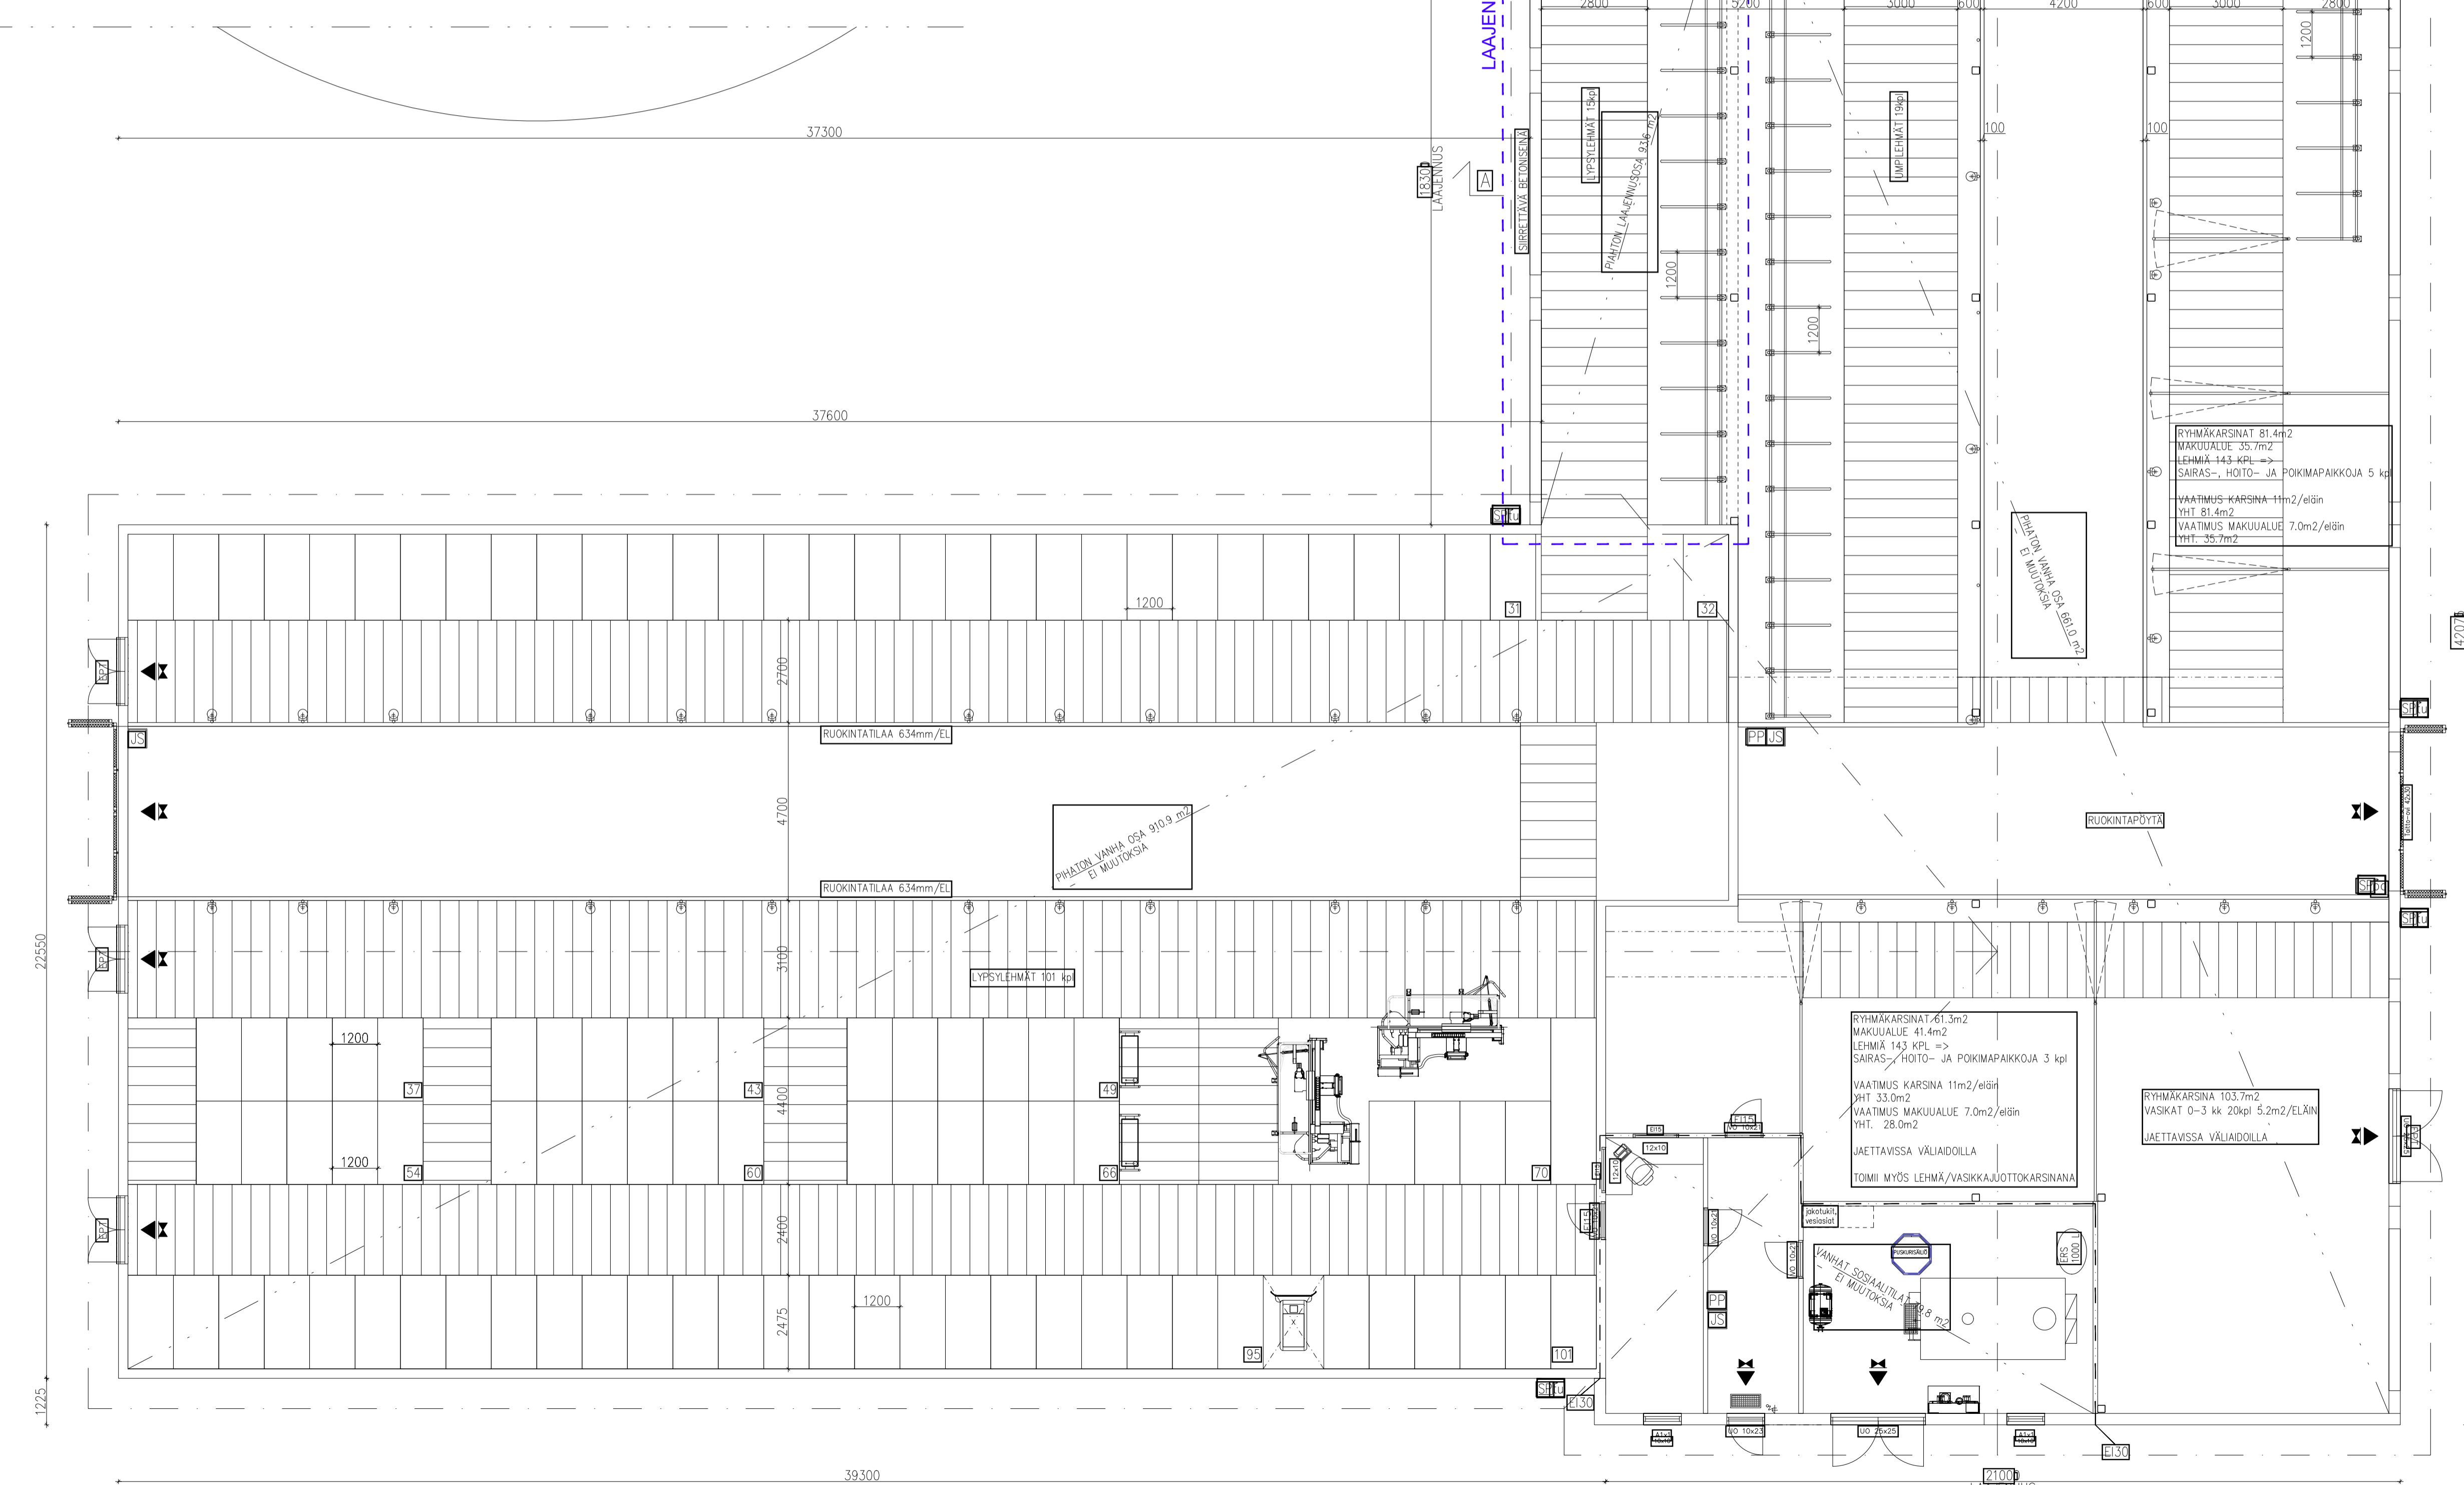

RAKENNUKSEN ALAT			
HYÖTYALA	VANHA	UUTTA	YHT
MAKUUPARSIPIHATTO	1571.9 m ²	93.6 m ²	1665.5 m ²
APUTILAT	79.8 m ²	-	79.8 m ²
YHTEENSÄ:	1651.7 m²	93.6 m²	1745.3 m²

RAKENNUKSTEN KERROSALAT			
NAVETTA			
	1711.6 m ²	95.2 m ²	1806.8 m ²

LANTELASKELMAT			
LIETELANTA			
ELÄINMÄÄRÄT	LANTAMÄÄRÄ / ELÄIN / 12 kk	LANTAMÄÄRÄ YHTEENSÄ	
LYPSYLEHMÄ	143 kpl / 25.5 m ³	3646.5 m ³	
YHTEENSÄ		4246.5 m³	

KUIVIKELANTA			
ELÄINMÄÄRÄT	LANTAMÄÄRÄ / ELÄIN / 12 kk	LANTAMÄÄRÄ YHTEENSÄ	
POIKIMAKARSINAT	77.1 m ² TYHJENNYKSEN 4krt/VUOSI	123.0 m ³	
VASIKAT 0-6kk	20 kpl / 6.1 m ³	122.0 m ³	
YHTEENSÄ		245.0 m³	

13.5.2024 LK1 Eläin- ja lantamäärät korjattu.

KALAJA HONKALA 115:0

LAJENNUS

LYPSYKARJAPIHATTO
MYY KESKITÄLÖN MAITO
RUNKOTIE 449
85940 RAISALANMAKI

RAK 91

12.3.2024 LASSE KIVIOJA, R

Kivioja Oy
Kivioja Oy
Kivioja Oy

Kivioja Oy - Copyright © Ri Kivioja Oy. Tämän asiakkaan tai jokin osan kopiointi tai jäljentäminen mitään tahansa
 tekijänsuojalain mukaisesti on kielletty, ellei muuten toisin ole määrätty. Kivioja Oy ei vastaa muun kuin Kivioja Oy:n tekemien
 asiakkaan luottamuksen käyttöön mukaisen ohjeistuksen mukaisesti on saatavilla Kivioja Oy:n verkkosivustolla (10/2019)