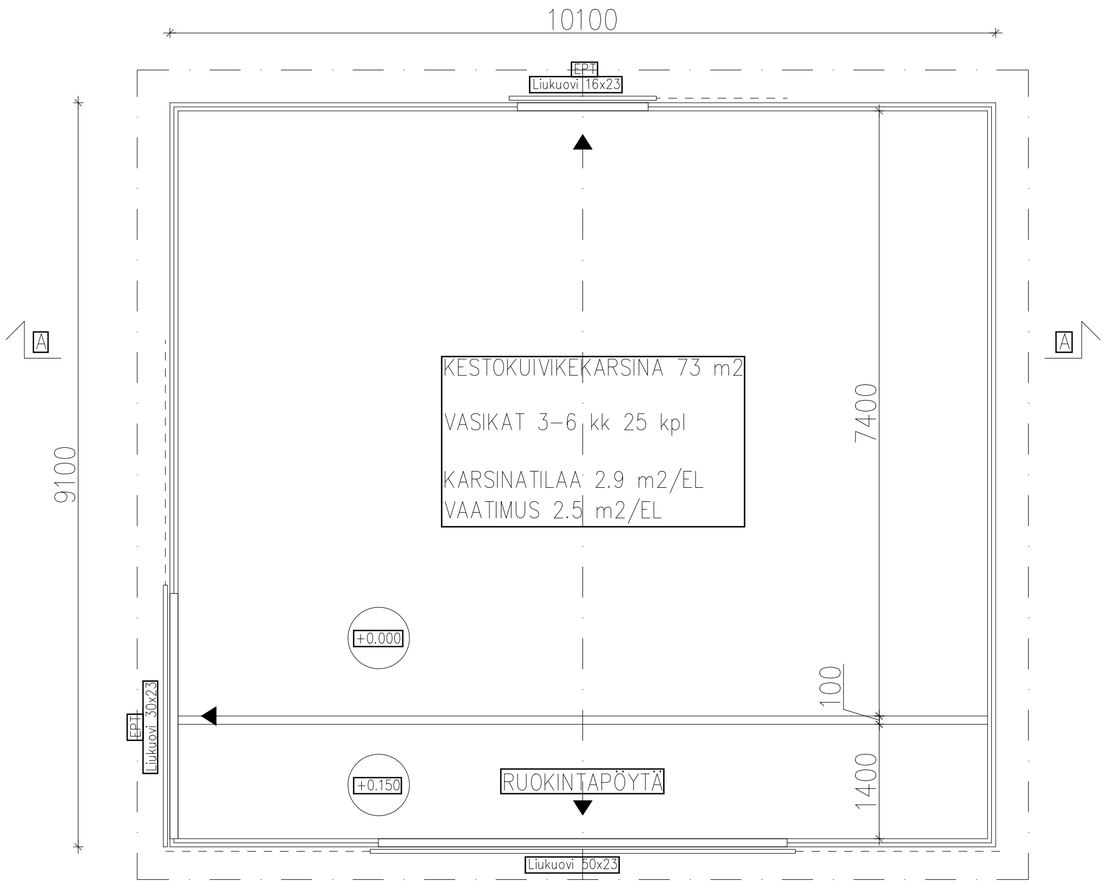

PALOTEKNINEN SELVITYS:

RAKENNUKSEN PALOLUOKKA P3
PALOVAARALLISUUSLUOKKA 1
SUOJAUSTASO 1
PALOKUORMA < 600 MJ/m2
POISTUMISREITIN PITUUS < 45m

RAKENNUKSEN ALKUSAMMUTUKSEEN KÄYTETÄÄN 6 kg:n NESTE-/JAUHESAMMUTTIMIA SEKÄ PIKAPALOPOSTIA. PIKAPALOPOSTISSA 30 METRIN LETKU

ELÄINTEN KYTKINLAITTEIDEN ON MAHDOLLISTETTAVA ELÄINTEN VAPAUTTAMINEN SARJANA. KULKUREITIN PITUUS LÄHIMPÄÄN ULOSKÄYTÄVÄÄN SAA OLLA ENINTÄÄN 45 m.

RAKENNUKSEN ALAT	
HYÖTYALA	
KYLMÄKASVATTAMO	88.1 m2
RAKENNUKSTEN KERROSALAT	
KYLMÄKASVATTAMO	91.9 m2

YLEISLEIKKAUS A – A

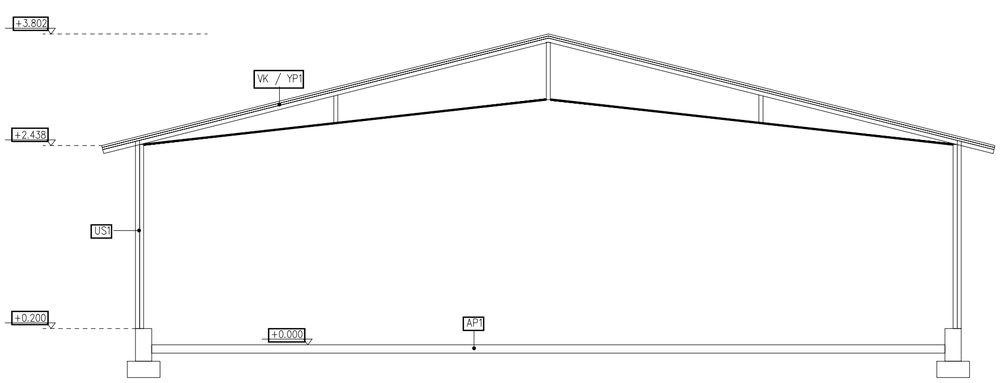

AP1

VESITIIVIS BETONI
ROUTIMATON TÄYTTÖ
POHJAMAA

US1

PELTIVERHOUS
KOOLAUS
TERÄSKEHÄ

VK/YP1

KATTOPELTI
RUOTEET
KOROTUSRIMA
ALUSKATE
TERÄSKEHÄT

MUUTOS	PVM	SIJNN.	ERITTELY

K.OSA: KALAJA	KORTTELI/TILA: HONKALA	TONTTI/RNo: 115:0
RAKENNUS TOIMENPIDE: UUDISRAKENNUS		
RAKENNUSKOHTEEN NIMI JA OSOITE: KARJARAKENNUS, MTY KESKITALON MAITO, RUNKOTIE 449, 85940 RÄISÄLÄNMÄKI		

VIRANOMAISTEN MERKINTÖJÄ:

PIIRUSTUSLAJI: PÄÄPIIRUSTUS
JUOKS.No:
PIIRUSTUKSEN SISÄLTÖ: POHJAPIIRUSTUS, LEIKKAUS
MITTAKAAVA: 1:50

RIKIVIOJA

Asuinmaantie 84, 85500 Nivala
p. 041 311 0383
lasse@rikivioja.fi

SUUN.ALA	TYÖ No	PIIR.No	MUUTOS
ARK	91	5	

PÄIVÄYS: 27.8.2024

YHTEYSHENKILÖ: Lasse Kivioja, RI

Suunn.	LKi
Hyv.	LKi
Tark.	LKi

Tekijänoikeus – Copyright © RI Kivioja Oy. Tämän aineiston tai jonkin osan kopioiminen tai jäljentäminen mitä tahansa tallennus- tai jäljentämistapaa käyttäen, samoin kuin aineiston tai sen osan myyminen, vuokraaminen, lainaaminen ja muu levittäminen on sallittu vain RI Kivioja Oy:n antaman kirjallisen luvan nojalla ja luvan mukaiseen käyttötarkoitukseen. Aineiston luvattoman käytön mukainen vahingonkorvausvelvollisuus on säädetty tekijänoikeuslaissa (404/1961).