

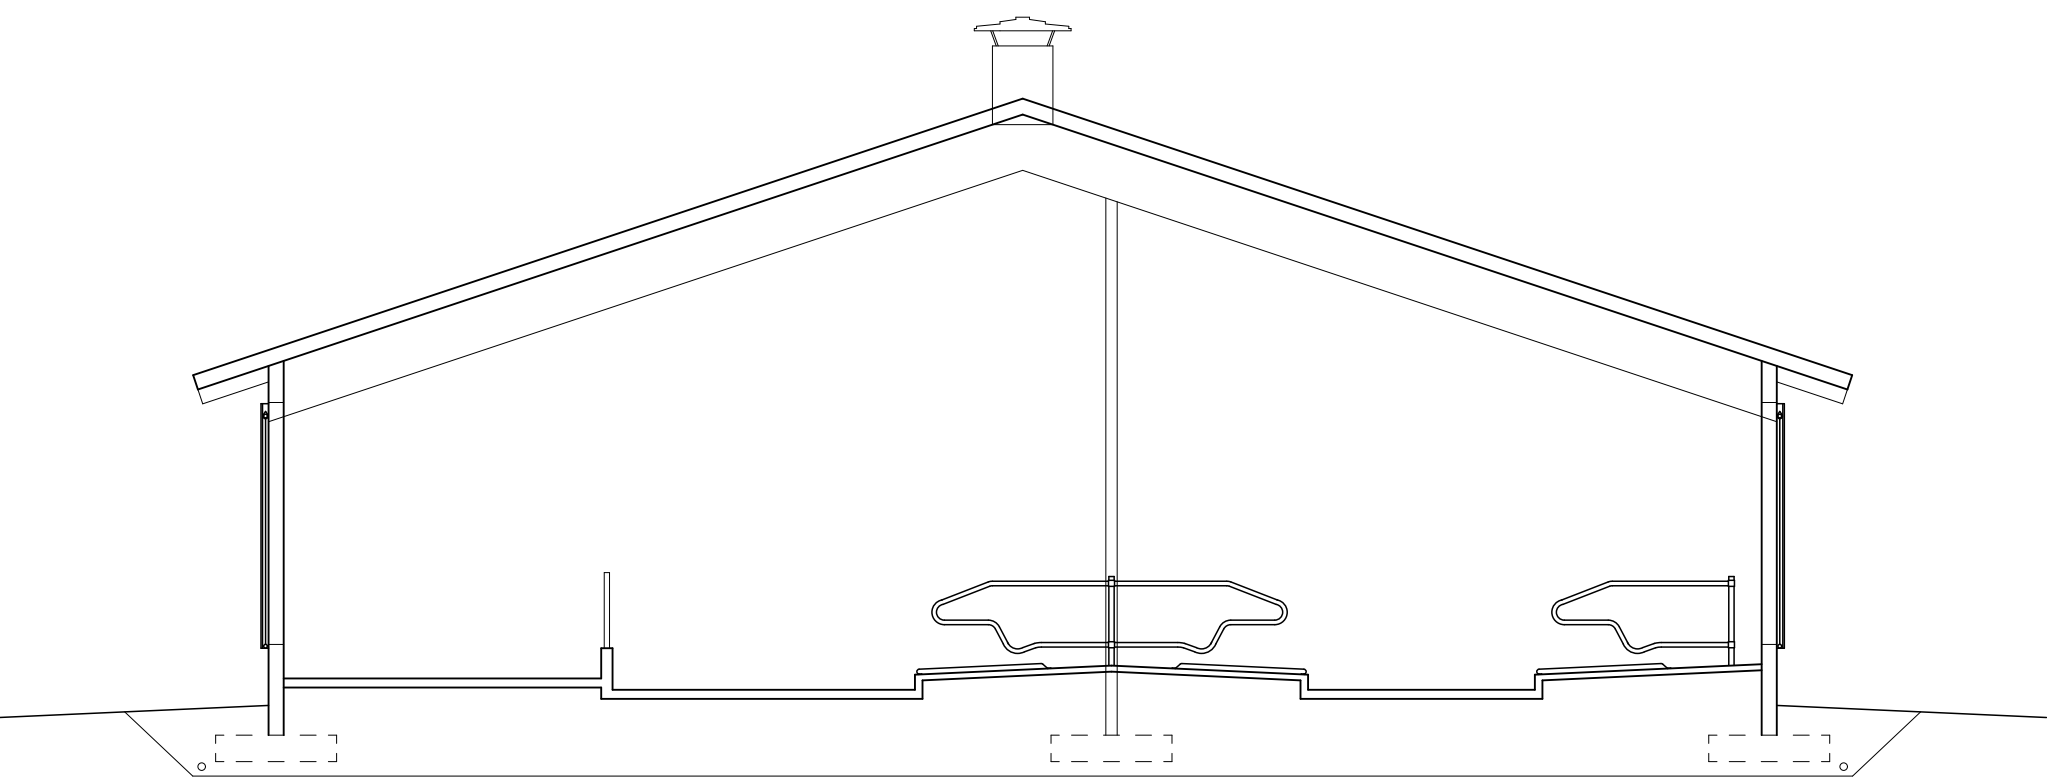


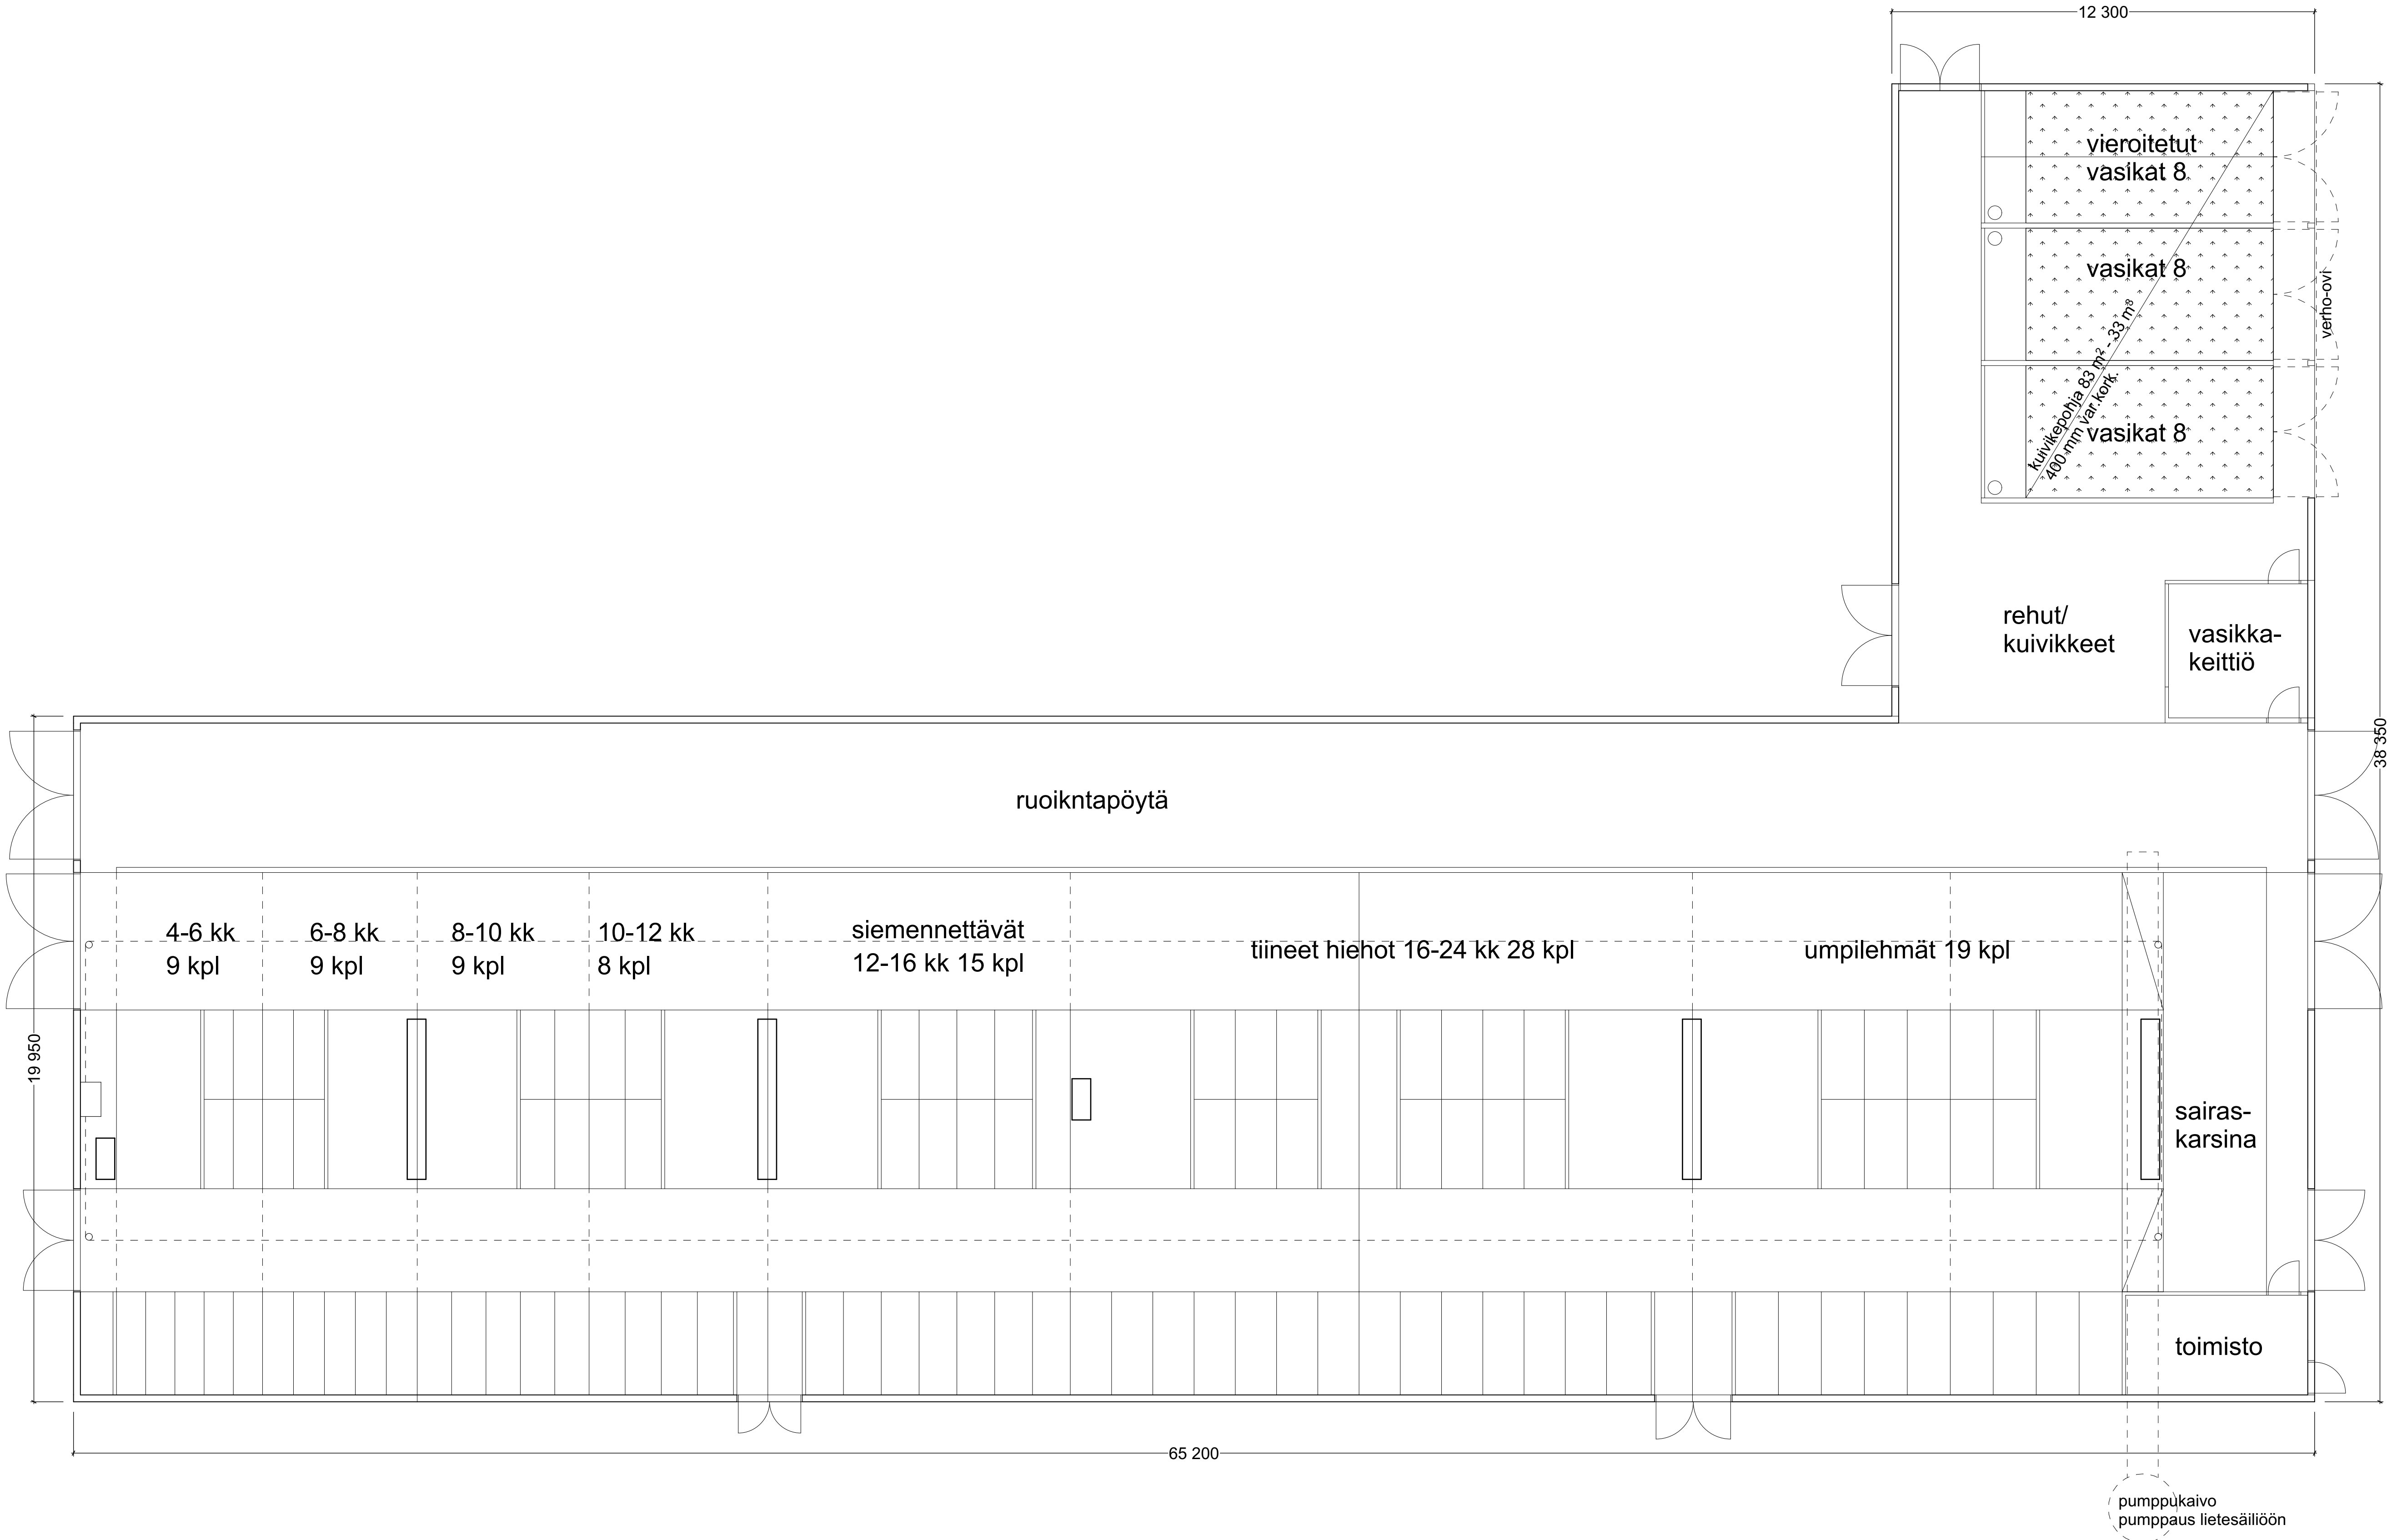

LEIKKAUS A-A

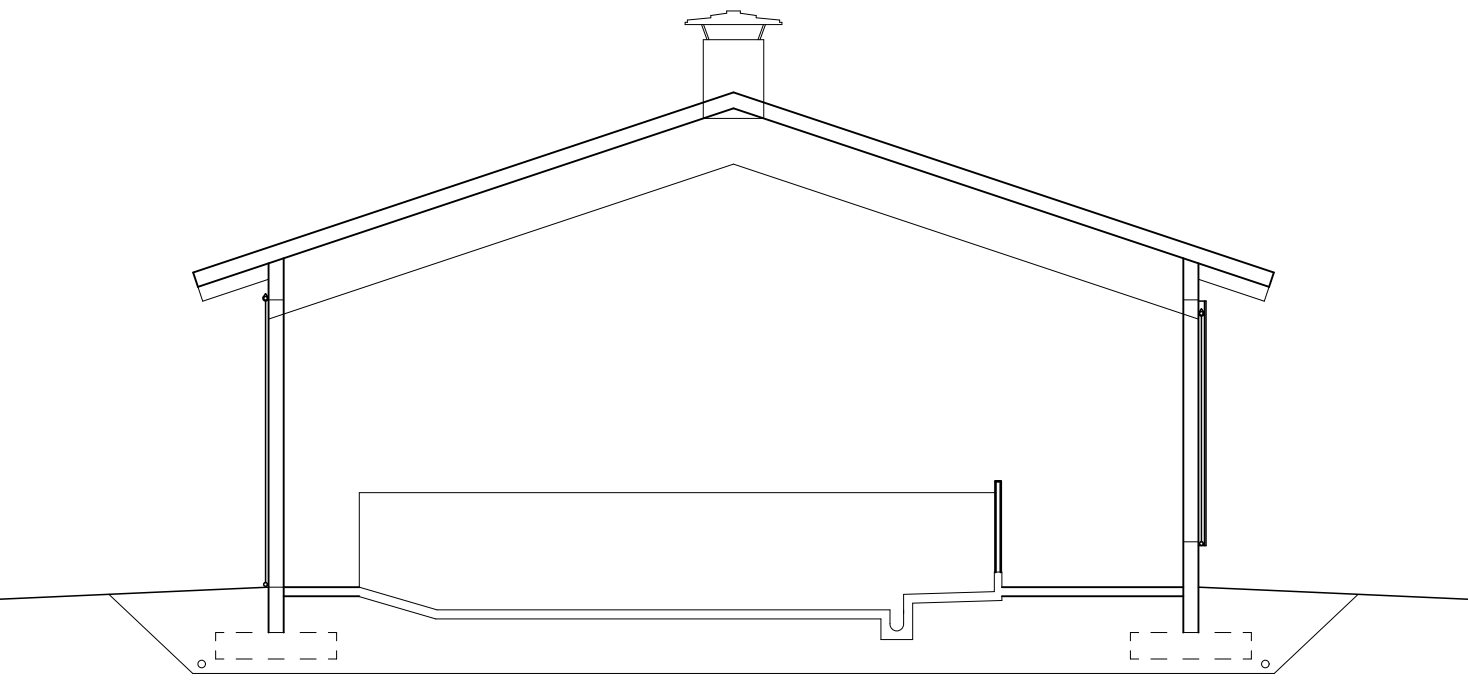

LEIKKAUS B-B

kokoaji		korjattu	korjattu	muutokset	
tietokanta UUDISRAKENNUS tietokanta NUORIKARJANAVETTA SUVANTO MTY	pääpiirustus		PÄÄPIIRUSTUS	1:100	
	pohja ja leikkaus		POHJA JA LEIKKAUS	1:100	
	suunnittelu, työmäärä ja pinta-ala		SUUNNITTELU, TYÖMÄÄRÄ JA PINTA-ALA	1:100	
Arkkitehtitoimisto Jouni Pikkari Oy Kotijärvenkatu 8 00200 SEINÄJOKI p. 0400-166 050, fax 06-4175 238 jouni.pikkari@arkkitehti.fi 4.7.2025			YMPÄRISTÖLUPA		maasto