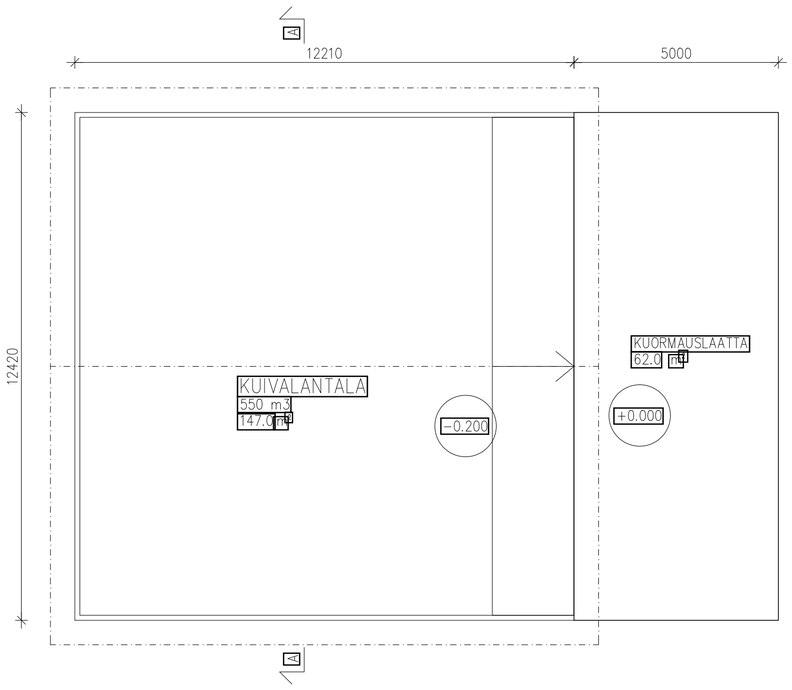

KUIVALANTALAN ELEMENTIT:

Maa-ja metsätalousministeriön ennakkohyväksymiä teräsbetonielementtejä.

Saumojen- ja pohjavalun/seinäelementin liitosrakenteet elementtitoimittajan ohjeen mukaan.

Pohjalaatan raudoitus rakennesuunnittelijan ohjeen mukaan.

KUIVALANTALAN POHJALAATAN BETONI:
VESITIIVIS
LUJUUSLUOKKA K40-2
RASITUSLUOKKA XA1
MAKSIMI RAEKOKO # 24
BETONIN NOTKEUS S2
KESKEINEN VERKKO B 500K

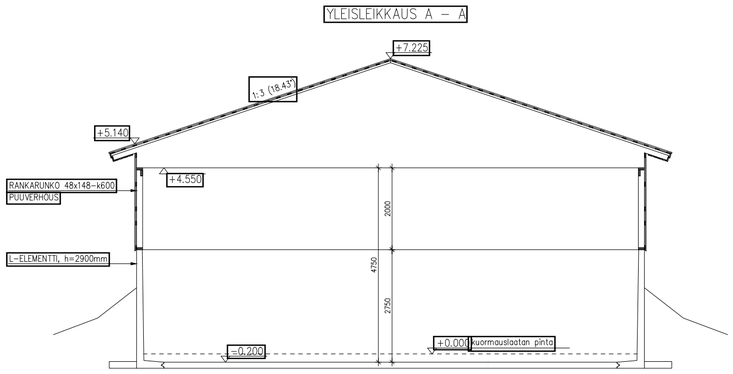

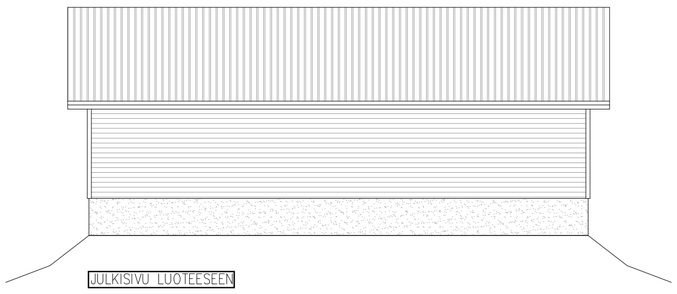

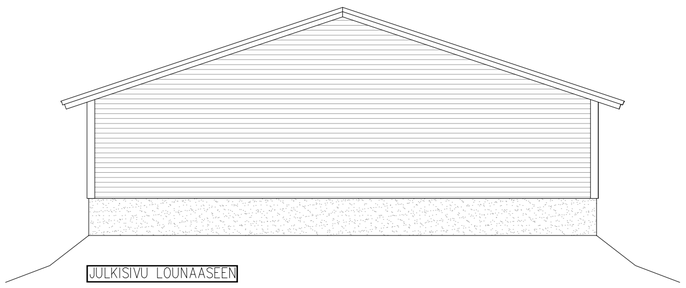

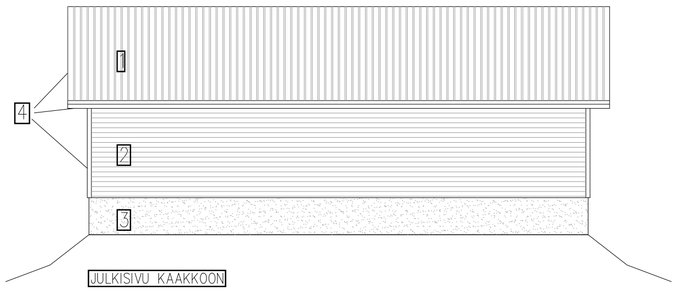

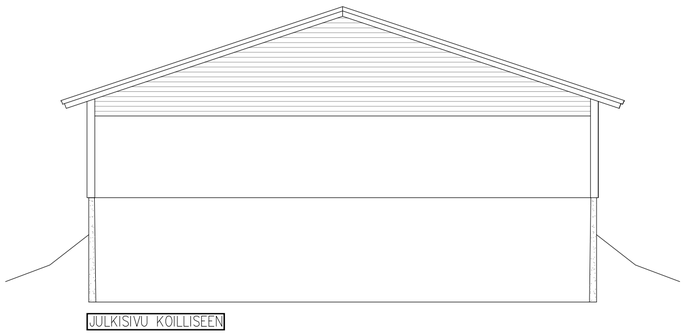

1	VESIKATEPELTI
2	ULKOVERHOUSLAUTA
3	BETONIELEMENTTI
4	NURKKA-, PIELI JA OTSALAUDAT

MUUTOS	PVM	SUUNN.	ERITTELY

K.OSA: SAVISELKÄ
KORTTELI/TILA: AHO
TONTTI/RNro: 10:86
VIRANOMAISTEN MERKINTÖJÄ:
RAKENNUSTOIMENPIDE: UUDISRAKENNUS
PIIRUSTUSLAJI: PÄÄPIIRUSTUS
JUOKS.No:
RAKENNUSKOHTEEN NIMI JA OSOITE:
LYPSYKARJAPIHATTO
A. NIEMIAHO OY
JYLHÄNPERÄNTIE 52
86710 KÄRSÄMÄKI
PIIRUSTUKSEN SISÄLTÖ:
KUIVALANTALA
POHJAPIIRUSTUS
LEIKKAUS
JULKISIVUT
MITTAKAAVA: 1:100

KIVIOJA
Asuinmaantie 84, 85500 Nivala
p. 044 311 0383
lasse@rikivioja.fi

SUUN.ALA: ARK
TYÖ No: 83
PIIR.No: 7
MUUTOS:
PÄIVÄYS: 3.4.2025
YHTEYSHENKILÖ: Lasse Kivioja, RI
SUUN. LKI
DIM. LKI
TARK. LKI

Tekijänoikeus – Copyright © RI Kivioja Oy. Tämän aineiston tai jonkin osan kopioiminen tai jäljentäminen mitä tahansa tallennus- tai jäljentämistapaa käyttäen, samoin kuin aineiston tai sen osan myyminen, vuokraaminen, lainaaminen ja muu levittäminen on sallittu vain RI Kivioja Oy:n antaman kirjallisen luvan nojalla ja luvan mukaiseen käyttötarkoitukseen. Aineiston luvattoman käytön mukainen vahingonkorvausvelvollisuus on säädetty tekijänoikeuslaissa (404/1961).