

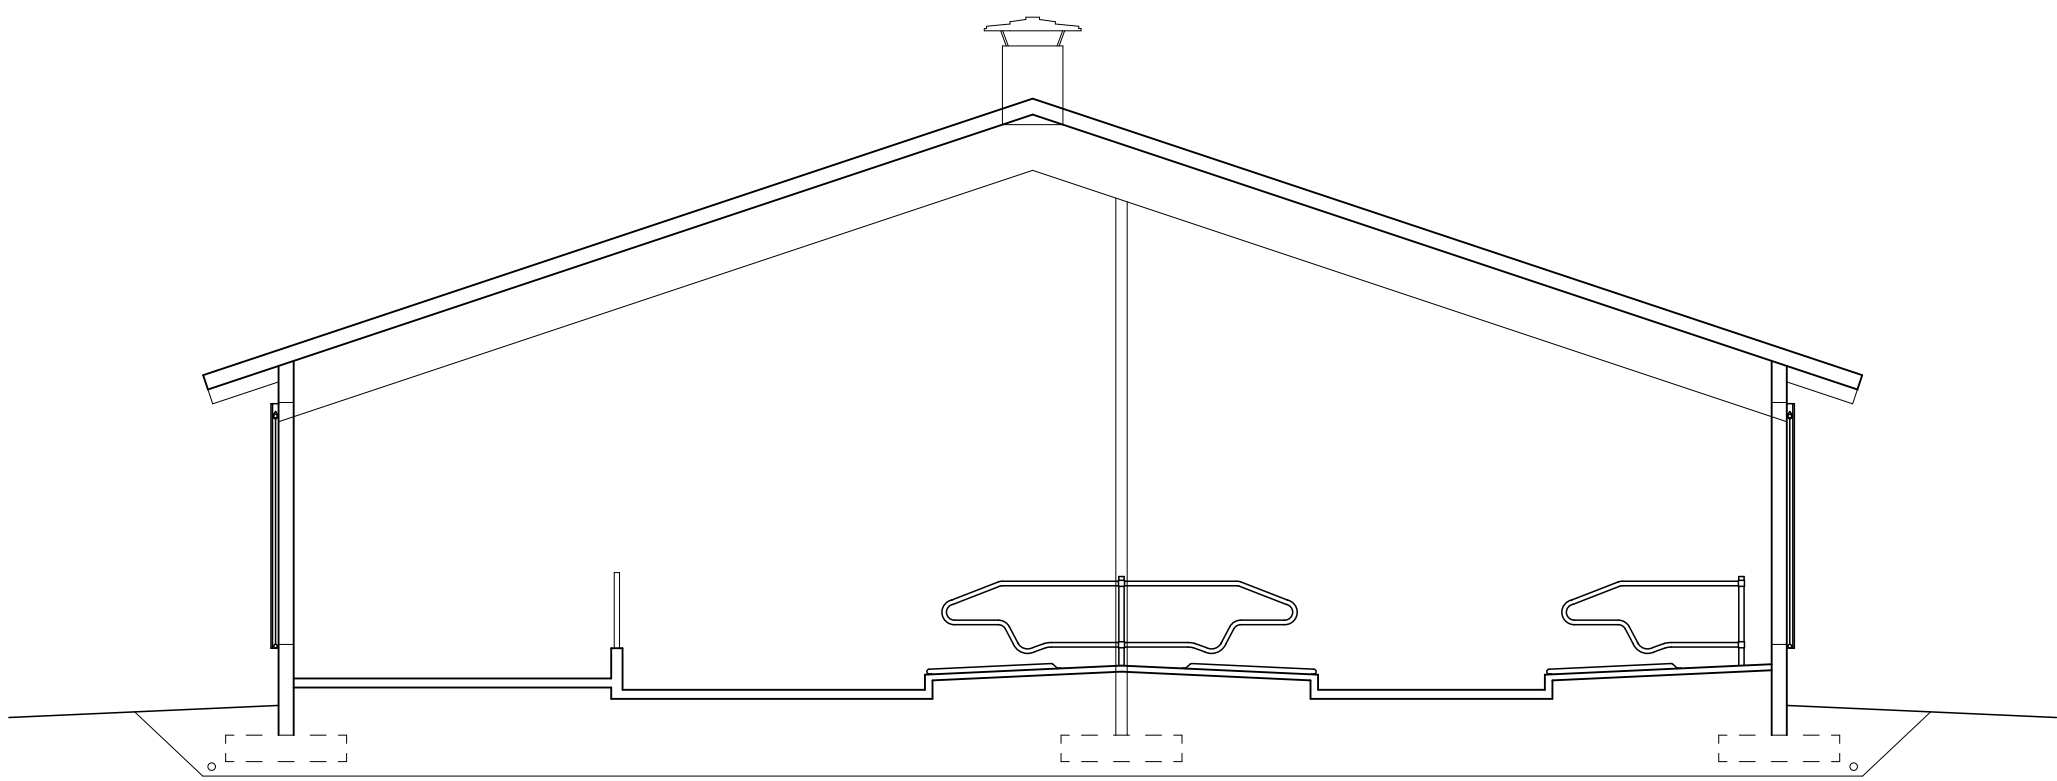
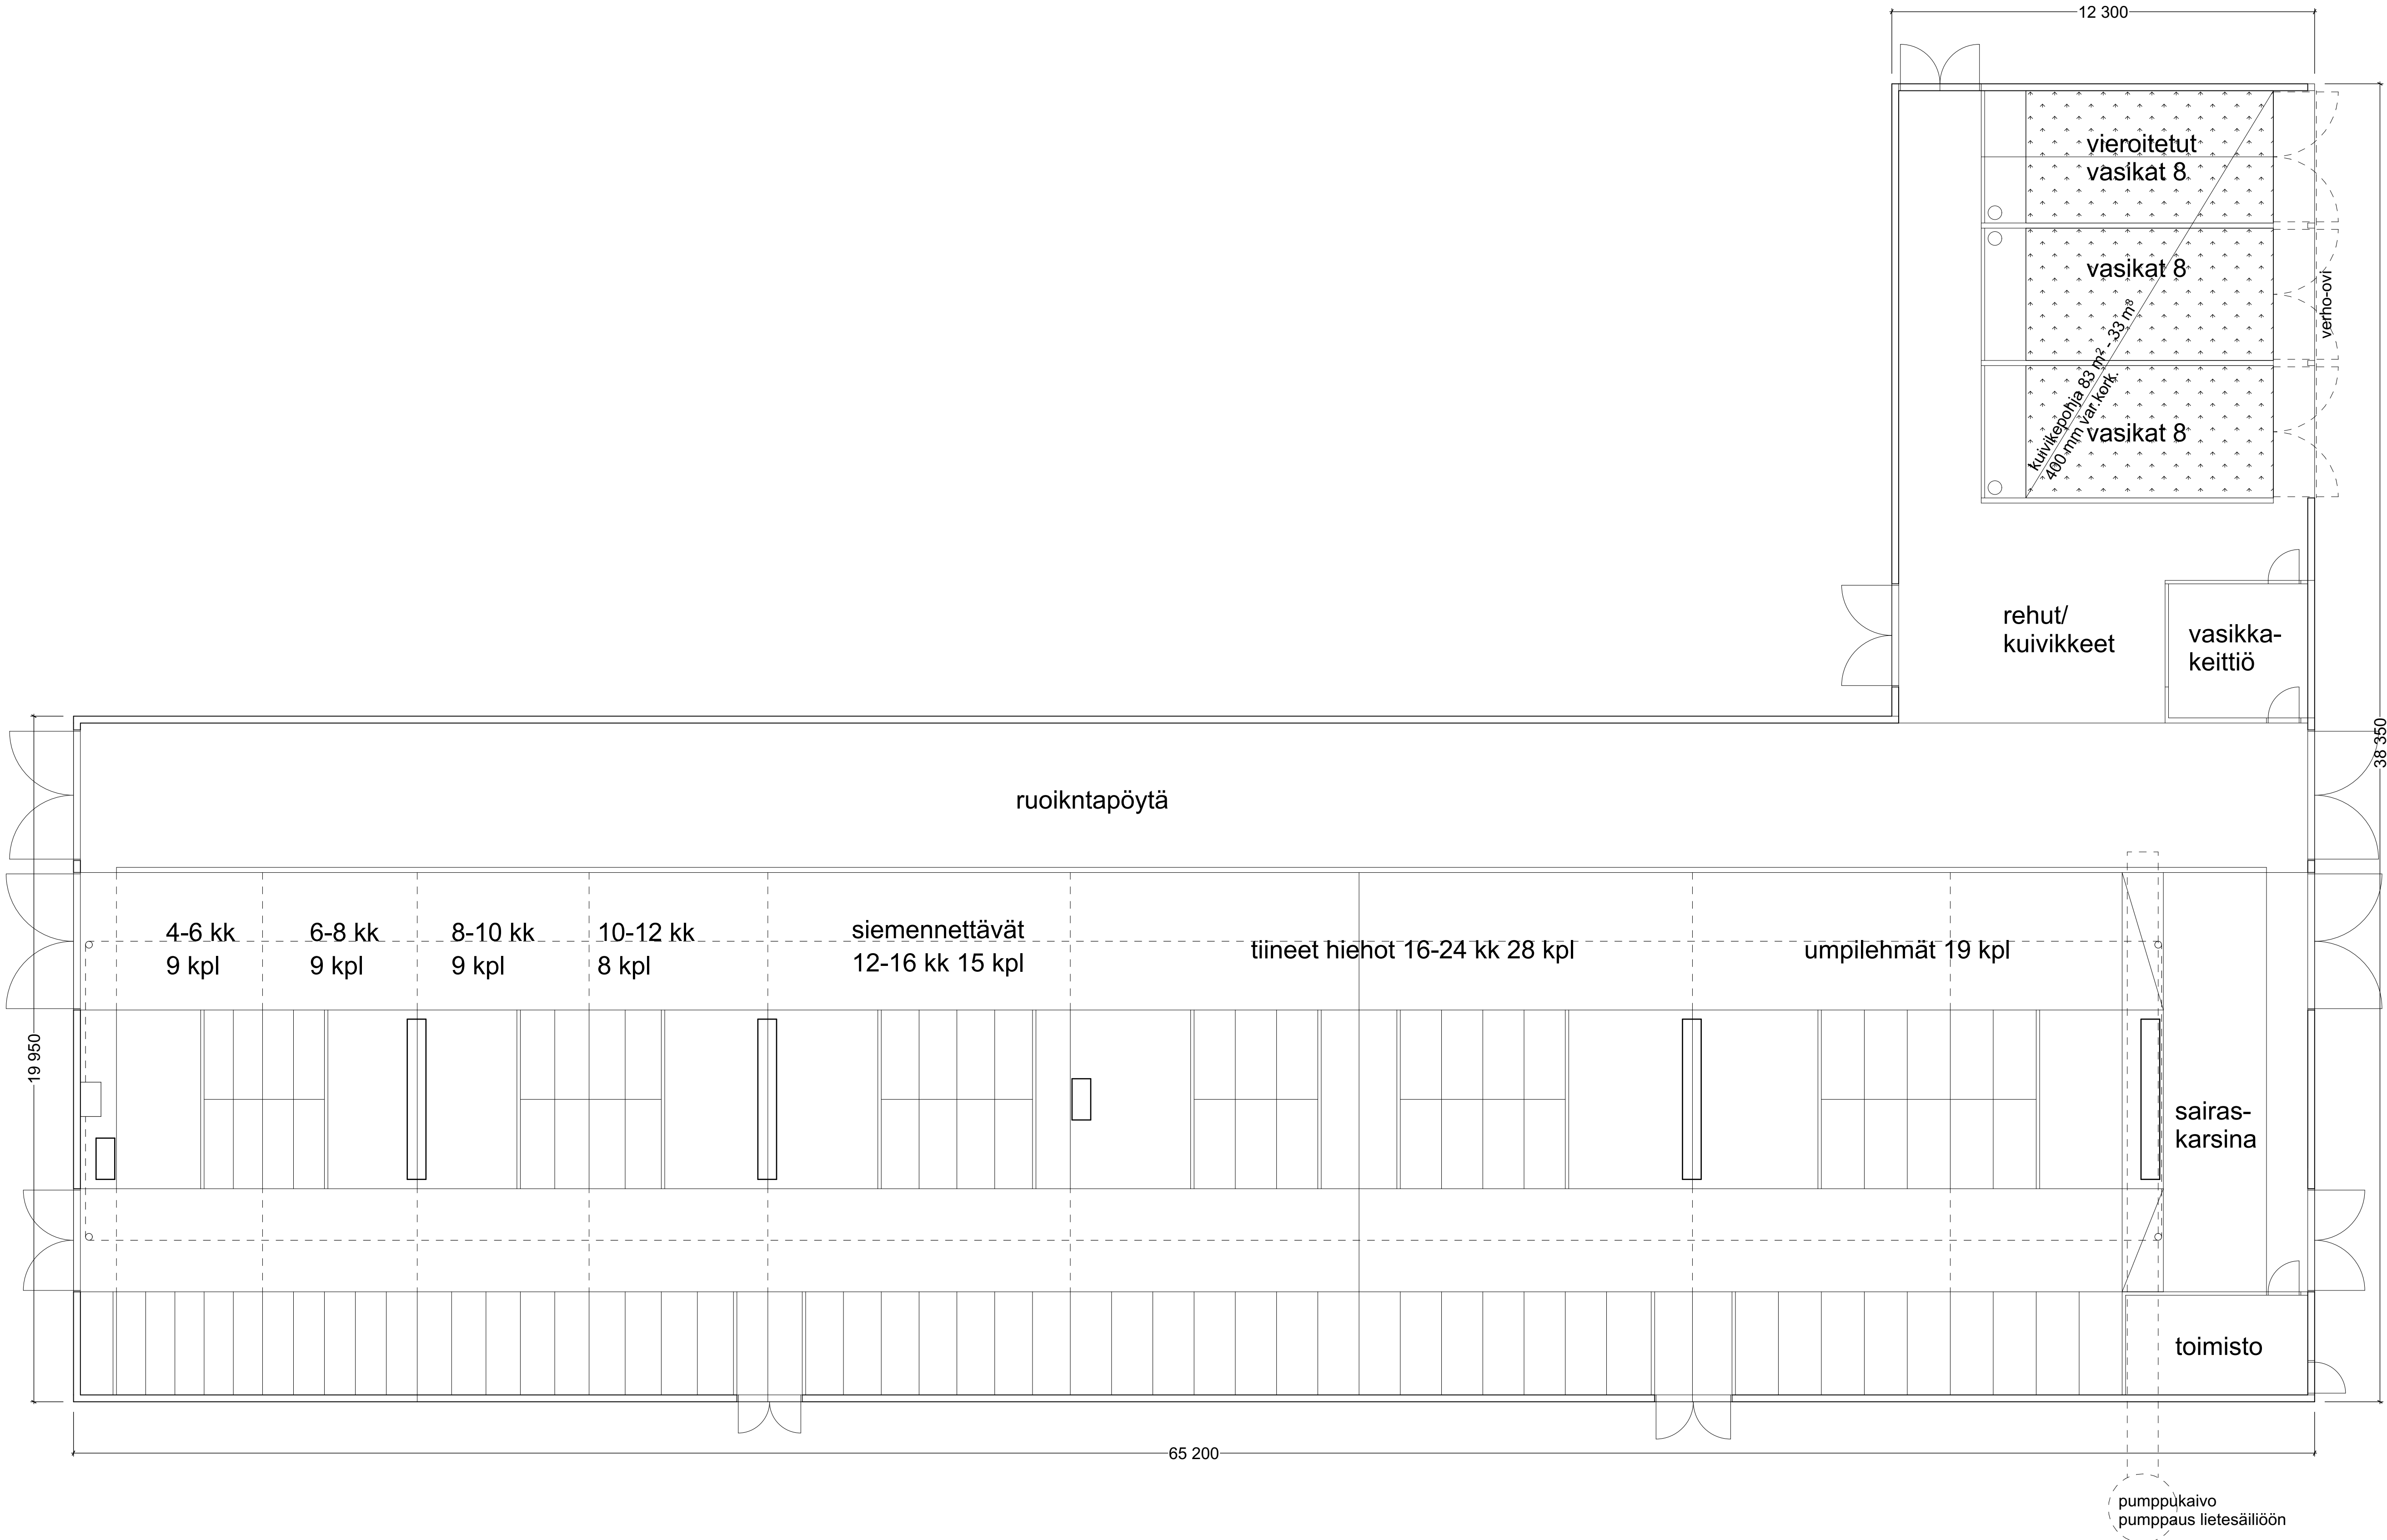


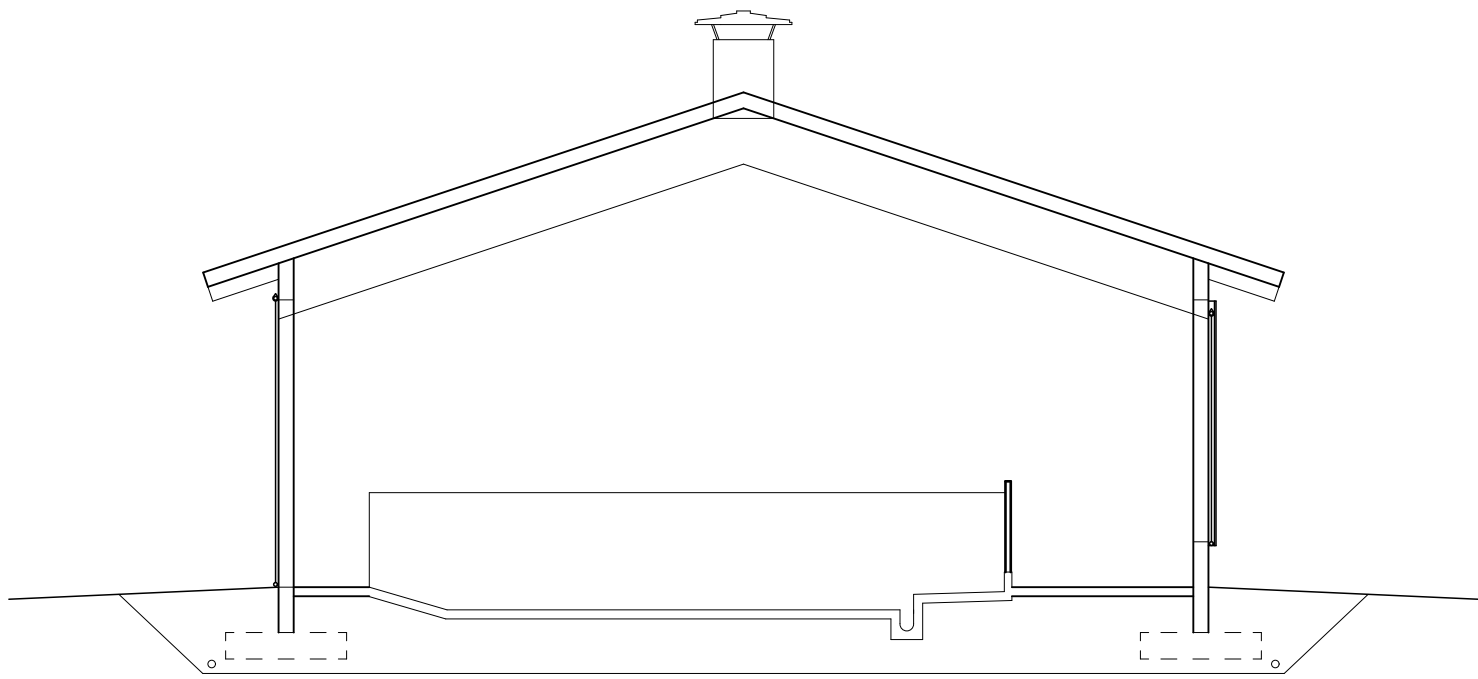

LEIKKAUS A-A

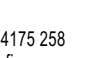

LEIKKAUS B-B

koostaja	korjattu	toimittu	muutokset merkinnät	
tietokoneohjelma UUDISRAKENNUS			pääpiirustus PÄÄPIIRUSTUS	10
tietokoneohjelma NUORIKARJANAVETTA SUVANTO MTY			pääpiirustus alusta	piirustuksen:
			POHJA JA LEIKKAUS	1:100
	Arkkitehtitoimisto Jouni Pikkarianta Oy Kattokatu 8 60200 SEINÄJOKI p. 0400-166 050, fax 06-4175 258 jouni.pikkarianta@seinajoki.fi 4.7.2025	 Jouni Pikkarianta Arkkitehti SAFI	suunnittelun, työn ja pinnatilan numero	maailma
			YMPÄRISTÖLUPA	