
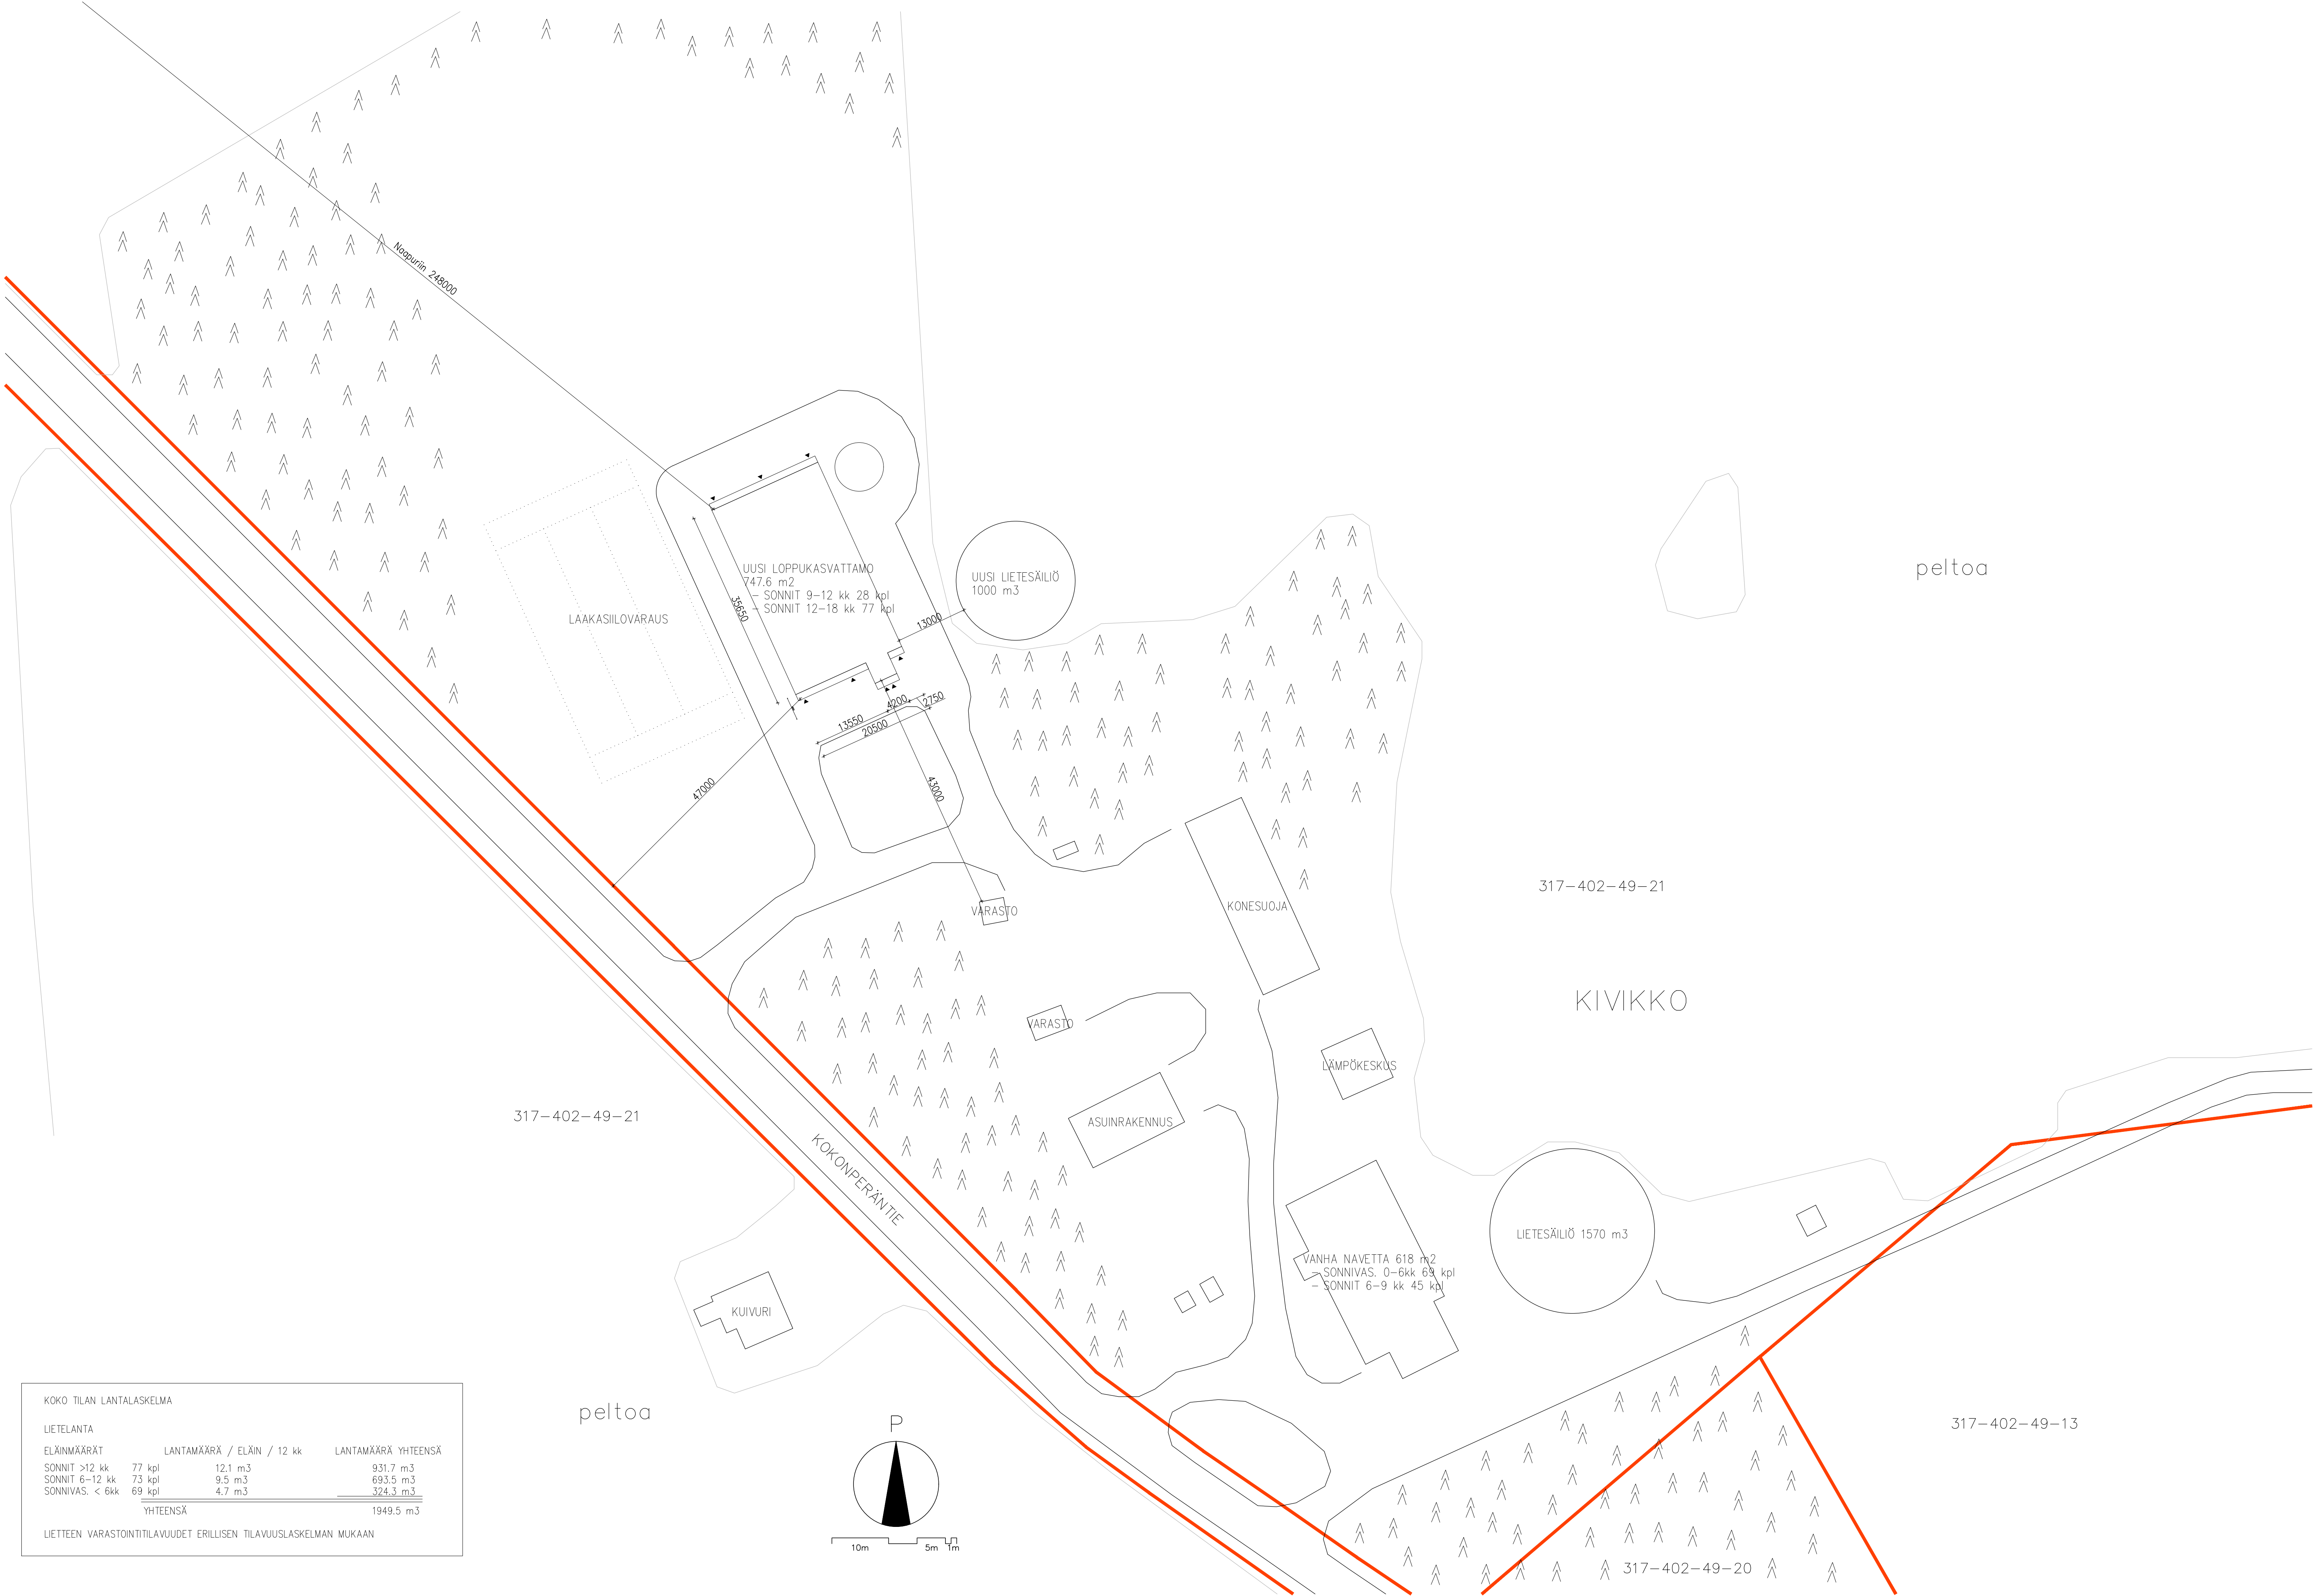


KOKO TILAN LANTALASKELMA				
LIETELANTA				
ELÄINMÄÄRÄT	LANTAMÄÄRÄ / ELÄIN / 12 kk		LANTAMÄÄRÄ YHTEENSÄ	
SONNIT >12 kk	77 kpl	12.1 m ³	931.7 m ³	
SONNIT 6–12 kk	73 kpl	9.5 m ³	693.5 m ³	
SONNIVAS, < 6kk	69 kpl	4.7 m ³	324.3 m ³	
YHTEENSÄ			1949.5 m ³	
LIETTEEN VARASTOINTITILAVUUDET ERILLISEN TILAVUUSLASKELMAN MUKAAN				

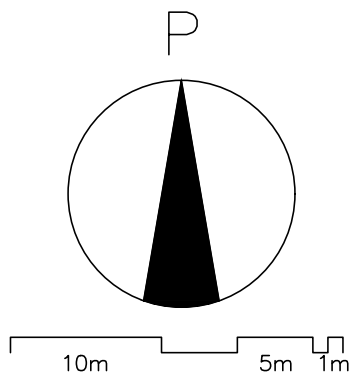

MAUTS	PIM	SUUNN.	ERITELY		
KIOSA	KORTTELI/TKLA	TONIT/PINA	VIRANOMAISTEN MERKINTÖJÄ		
317	402	49:21			
RAKENNUSLUOSTOMERKINTÖ			PIIRUSTUSALA	JUOKS.No	
UUDISRAKENNUS			YMPÄRISTÖLUPAPIIRUSTUS		
RAKENNUSKORTTEEN NIMI JA OSOITE			PIIRUSTUKSEN SISÄLTÖ	MITTAKAAVAT	
LOPPUKASVATTAMO			ASEMAPIIRUSTUS	1:500	
KUMPUAINEN					
KOKONPERÄNTIE 604					
86710 KÄRSÄMÄKI					
			SUURALA	TYÖ No	PIIR.No
			YMP	111	1
Asuunantie 84, 85500 Nivala			PÄIVÄYS	YHTEYSHENKILÖ	PIIRIT
P.041 311 0389			5.6.2025	Lasse Kivioja, RI	LKi
lasse@kivioja.fi					LKi

Tekijänoikeus – Copyright © RI Kivioja Oy. Tämän aineiston tai jokin osan kopioiminen tai jäljentäminen mitkä tahansa talous- tai jäljentämistapaa käyttäen, samoin kuin aineiston tai sen osan myyminen, vuokraaminen, lainaaminen ja muu levittäminen on sallittu vain RI Kivioja Oy:n antaman kirjallisen luvan nojalla ja luvan mukaisesti käyttöänsä käyttäessään. Aineiston luvottoman käytön mukainen vahingonkorvausvelvollisuus on säädetty tekijänoikeuslaissa (404/1961).