
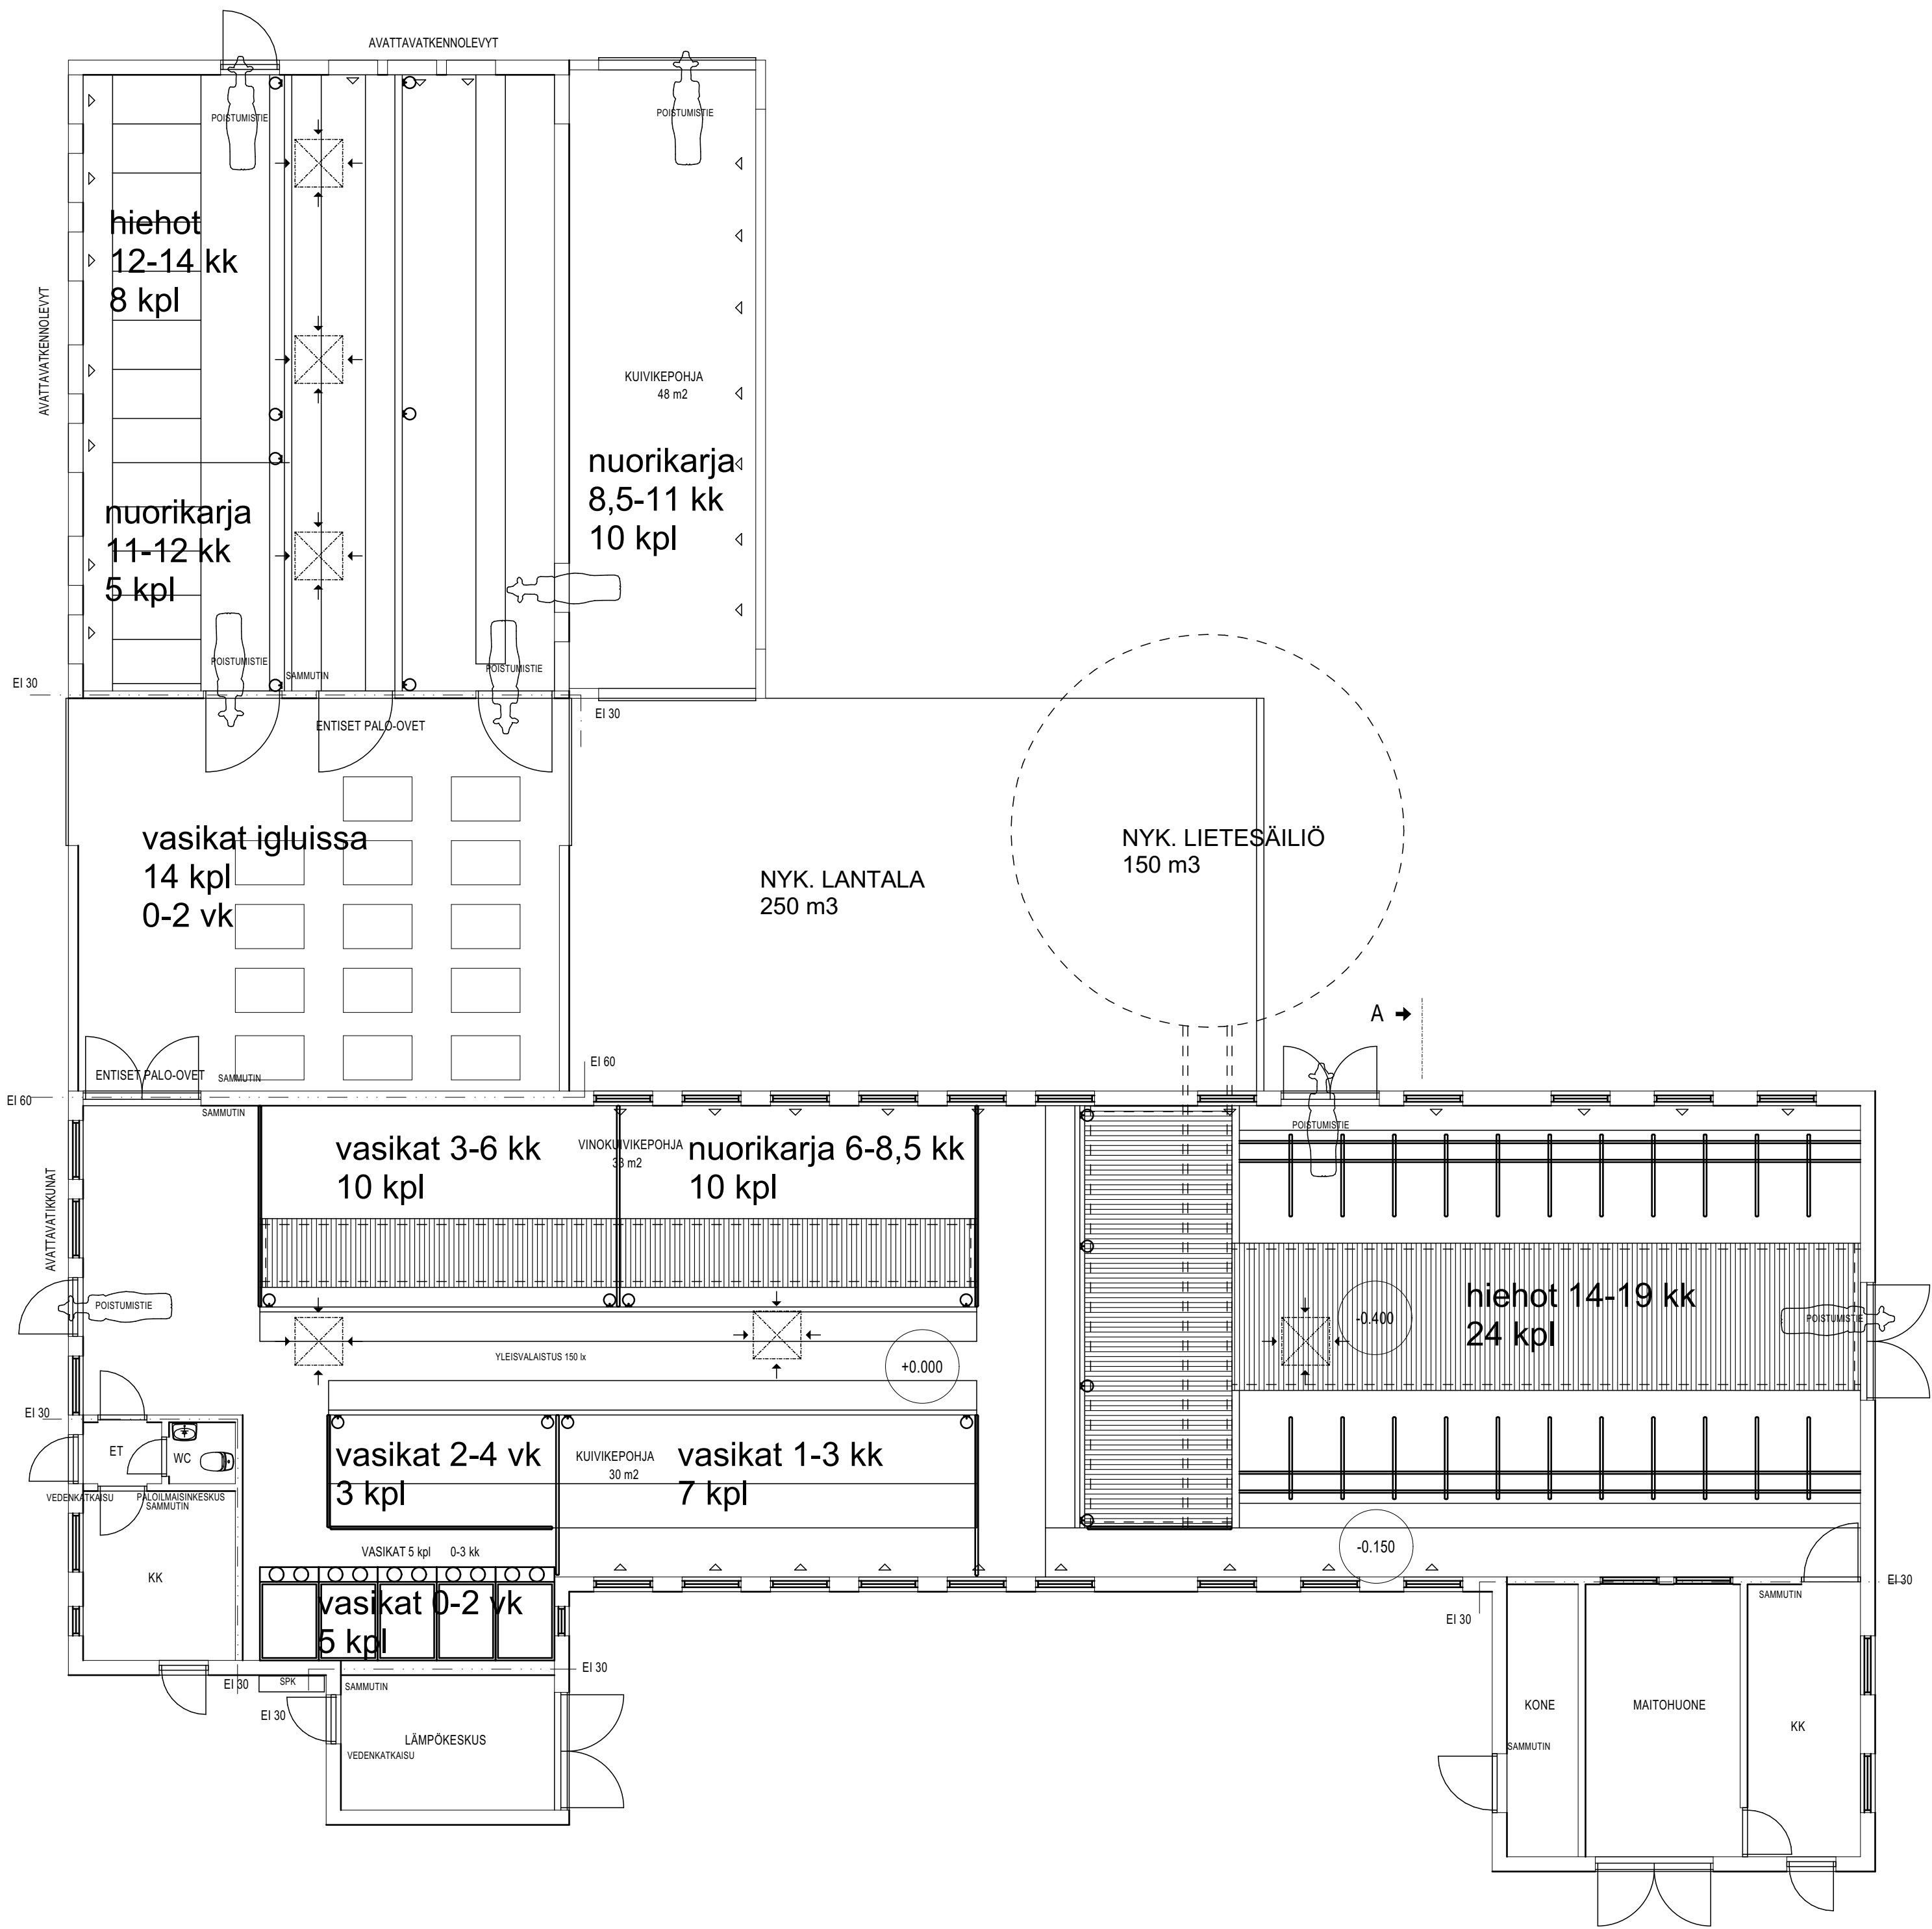


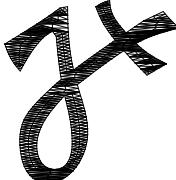

k.osa/työ	korjailija	toimitus	viisiohjain merkit	
rakennusluonnos	PERUSKORJAUS	piirustaja	PÄÄPIIRUSTUS	no
rakennuskohde	NUORIKARJARAKENNUS AUTIO	piirustuksen sisältö	POHJA	mittakaavat 1:100
 Arkkitehtitoimisto Jouni Pitkäranta Oy Ketojenkatu 8 60320 SEINÄJOKI p. 0400-166 058, fax 06-4175 258 jouni.pitkaranta@netikka.fi 10.12.2025			suunnittelusala, työnnumero ja piirustuksen numero	muutos
			YMPÄRISTÖLUPA	