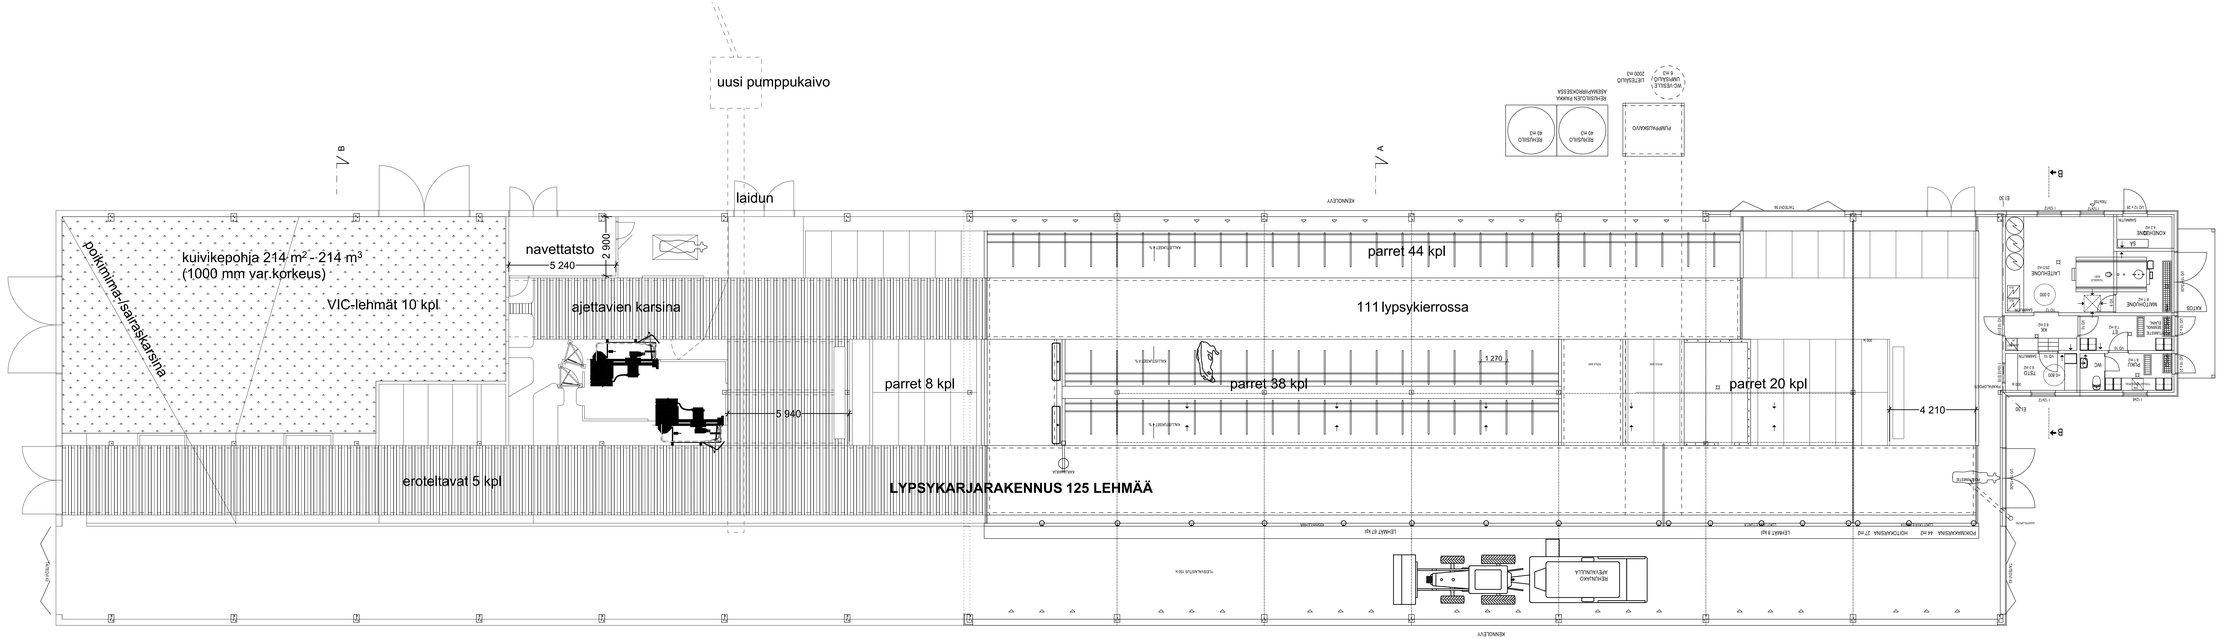
uusi pumppukaivo
laidun
kuivikepohja 214 m² - 214 m³
(1000 mm var.korkeus)
VIC-lehmät 10 kpl
polkimima/sairaskarsina
navettatsto
5 240
2 900
ajettavien karsina
5 940
eroteltavat 5 kpl
parret 8 kpl
parret 44 kpl
111 lypsykierrossa
parret 38 kpl
1 270
parret 20 kpl
4 210
LYPSYKARJARAKENNUS 125 LEHMÄÄ
KÄYTÖS
KÄYTÖS
KÄYTÖS