
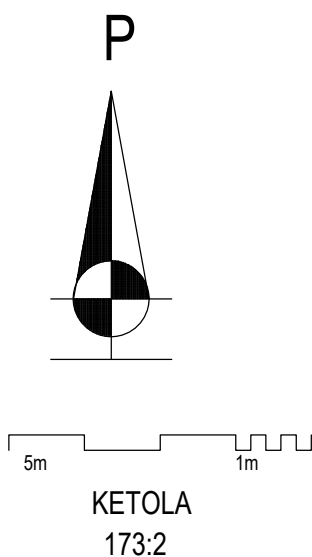


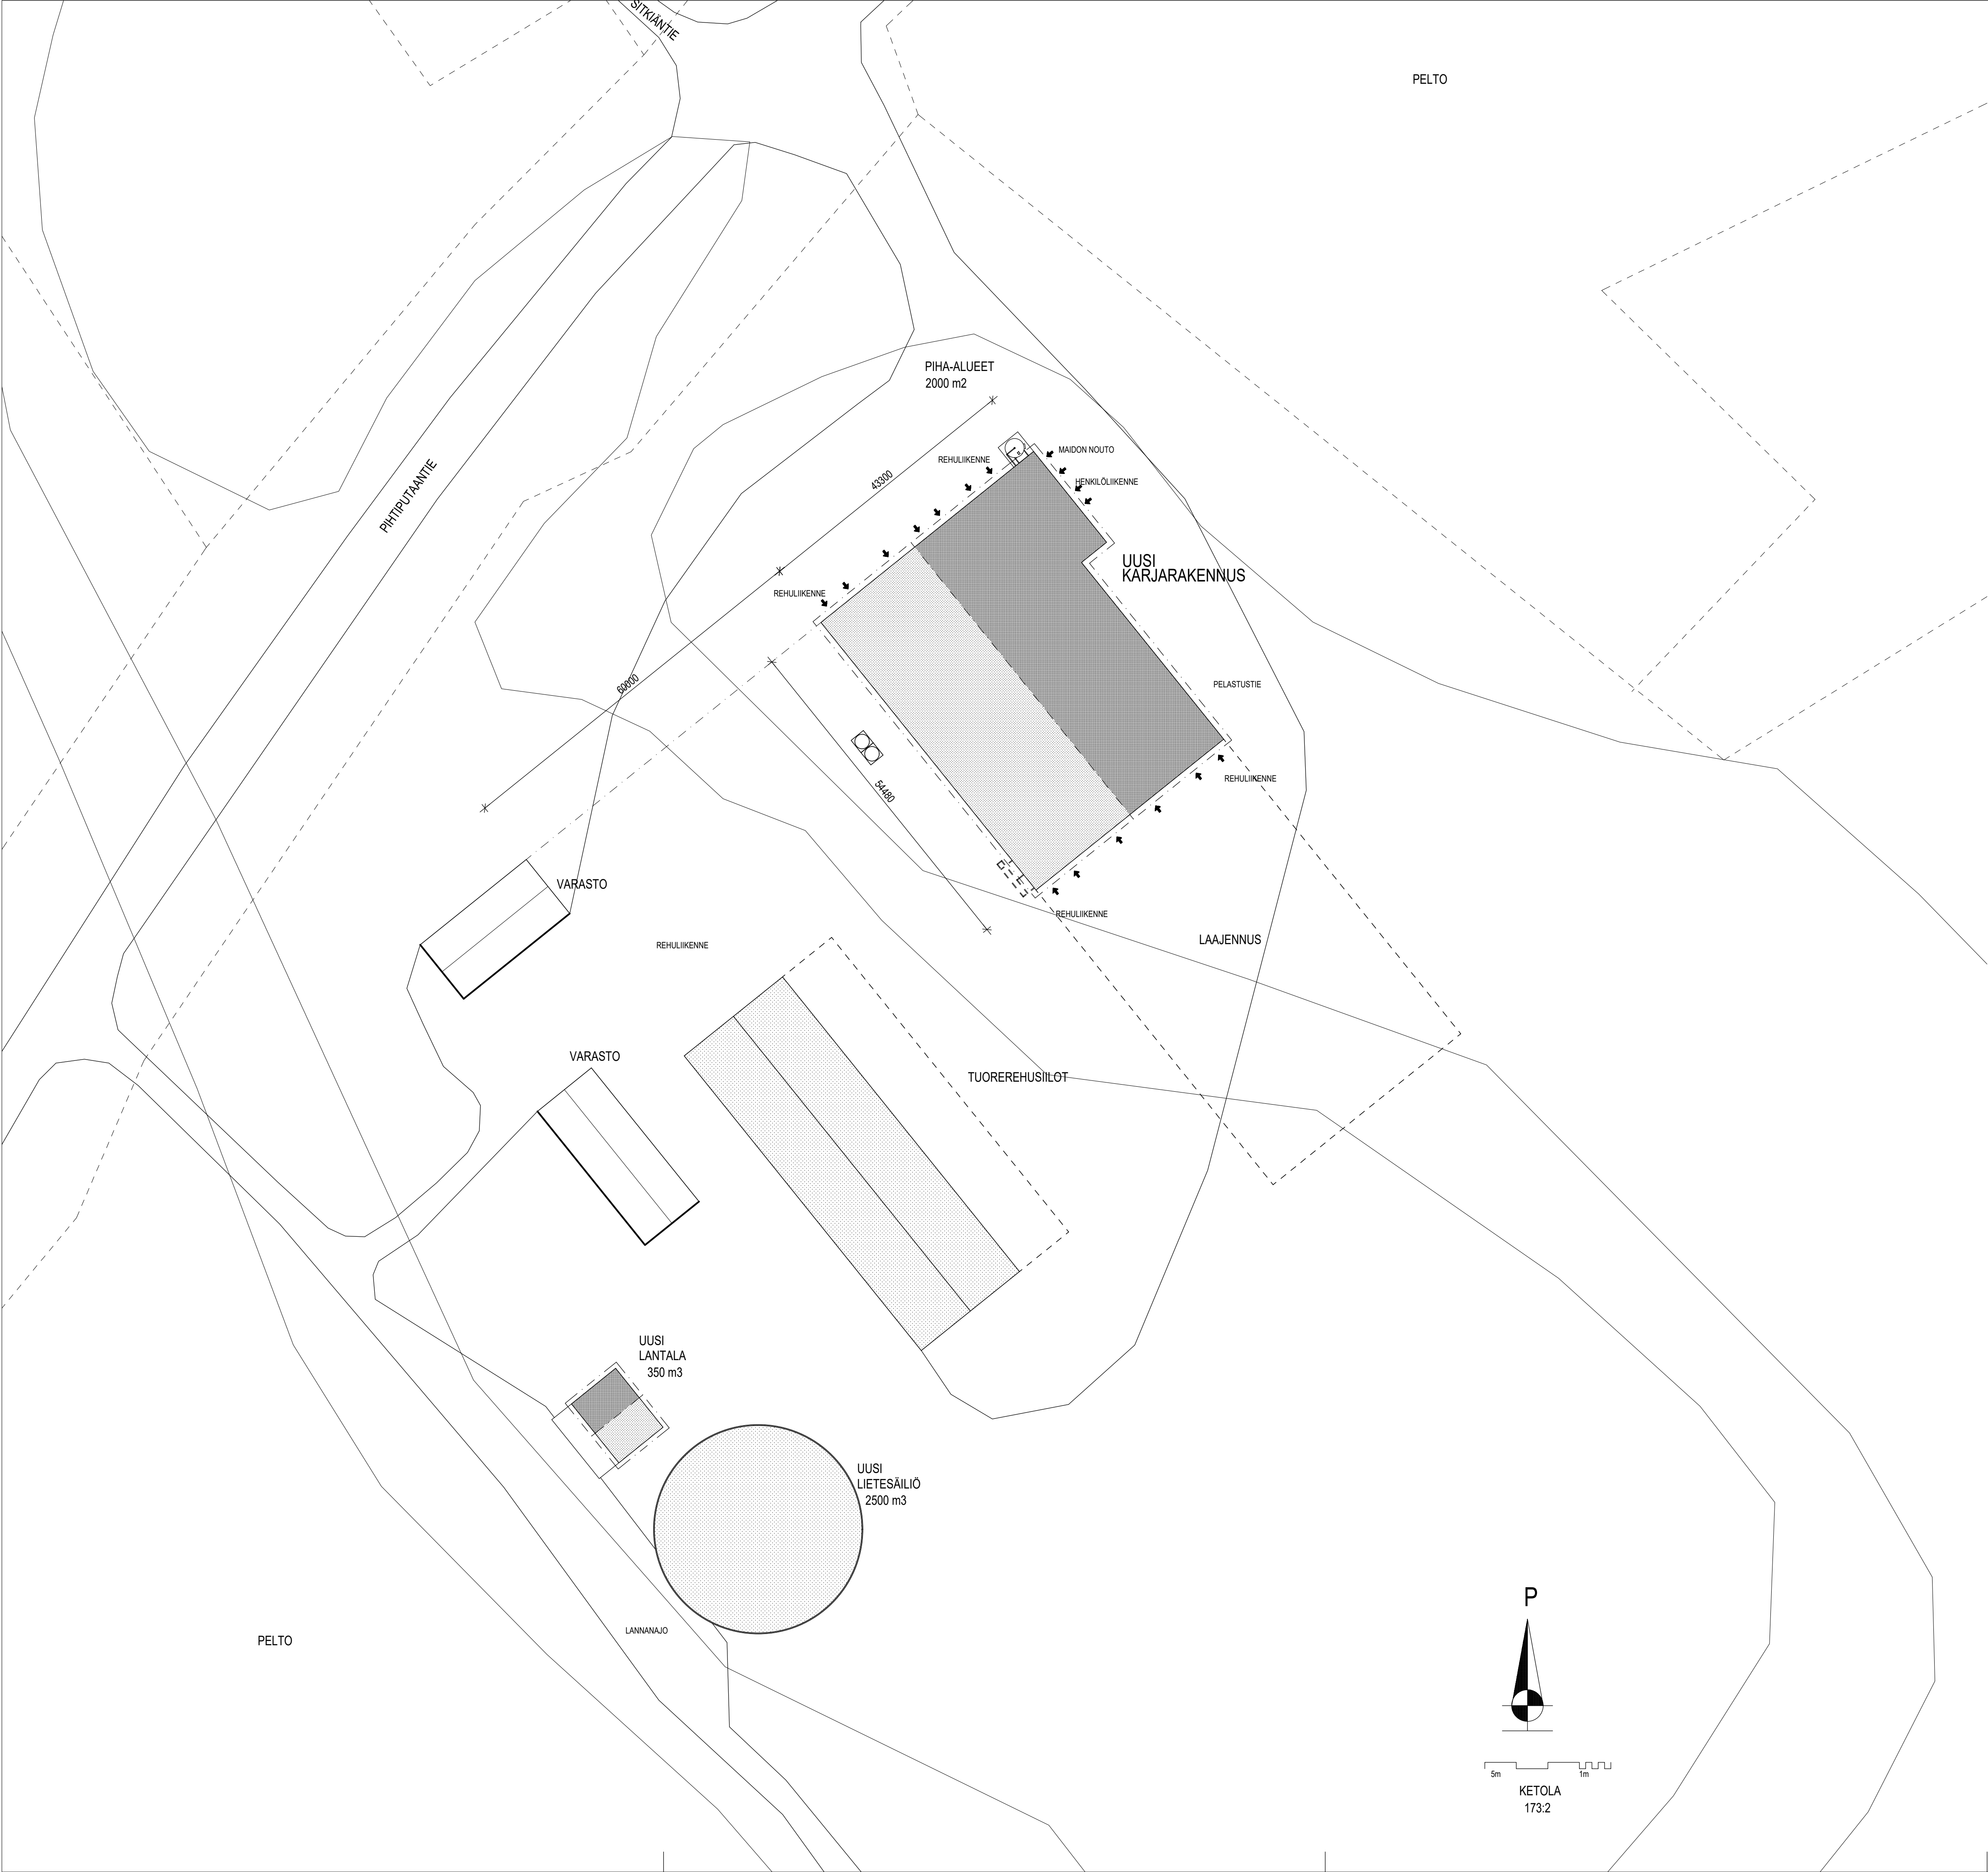

KUNTA REISJÄRVI			MUUTOS		26.11.2020 RK
K.O.SAKYLÄ	KORTTELITILA	TONITURNo	NAVETAN MITAT MUUTETTU		
REISJÄRVI	KETOLA	173:2	VIRANOMAISTEN MERKINTÖJÄ		
RAKENNUSTOIMENPIDE			PIIRUSTUSLAI		JUOKS.No
UUDISRAKENNUS			PÄÄPIIRUSTUS		1
RAKENNUSKOHTIEN NIMI JA OSIOT			PIIRUSTUKSEN SISÄLTÖ		MITTAKAAVAT
KARJARAKENNUS			ASEMAPIIRROS		1:500
MTY KETOLAN MAATILA					
PIHTIPUTAANTIE					
85900 REISJÄRVI					
puh. 0400-580299 TANELLI HYLKILÄ puh. 0400-929189 TEEMU TRKKA ketolanmaatila@gmail.com					
RAKENNUSSUUNNITTELU			SUUNNITTELU		TYÖ No
KOROLAINEN OY			ARK		PIIR.No
SOTILASKATU 5 B 11 74120 ISAJÄRVI 050-3611399 posti@korolainenoy.fi			PÄIVÄYS		2019-440
			26.3.2019		RISTO KOROLAINEN RI