


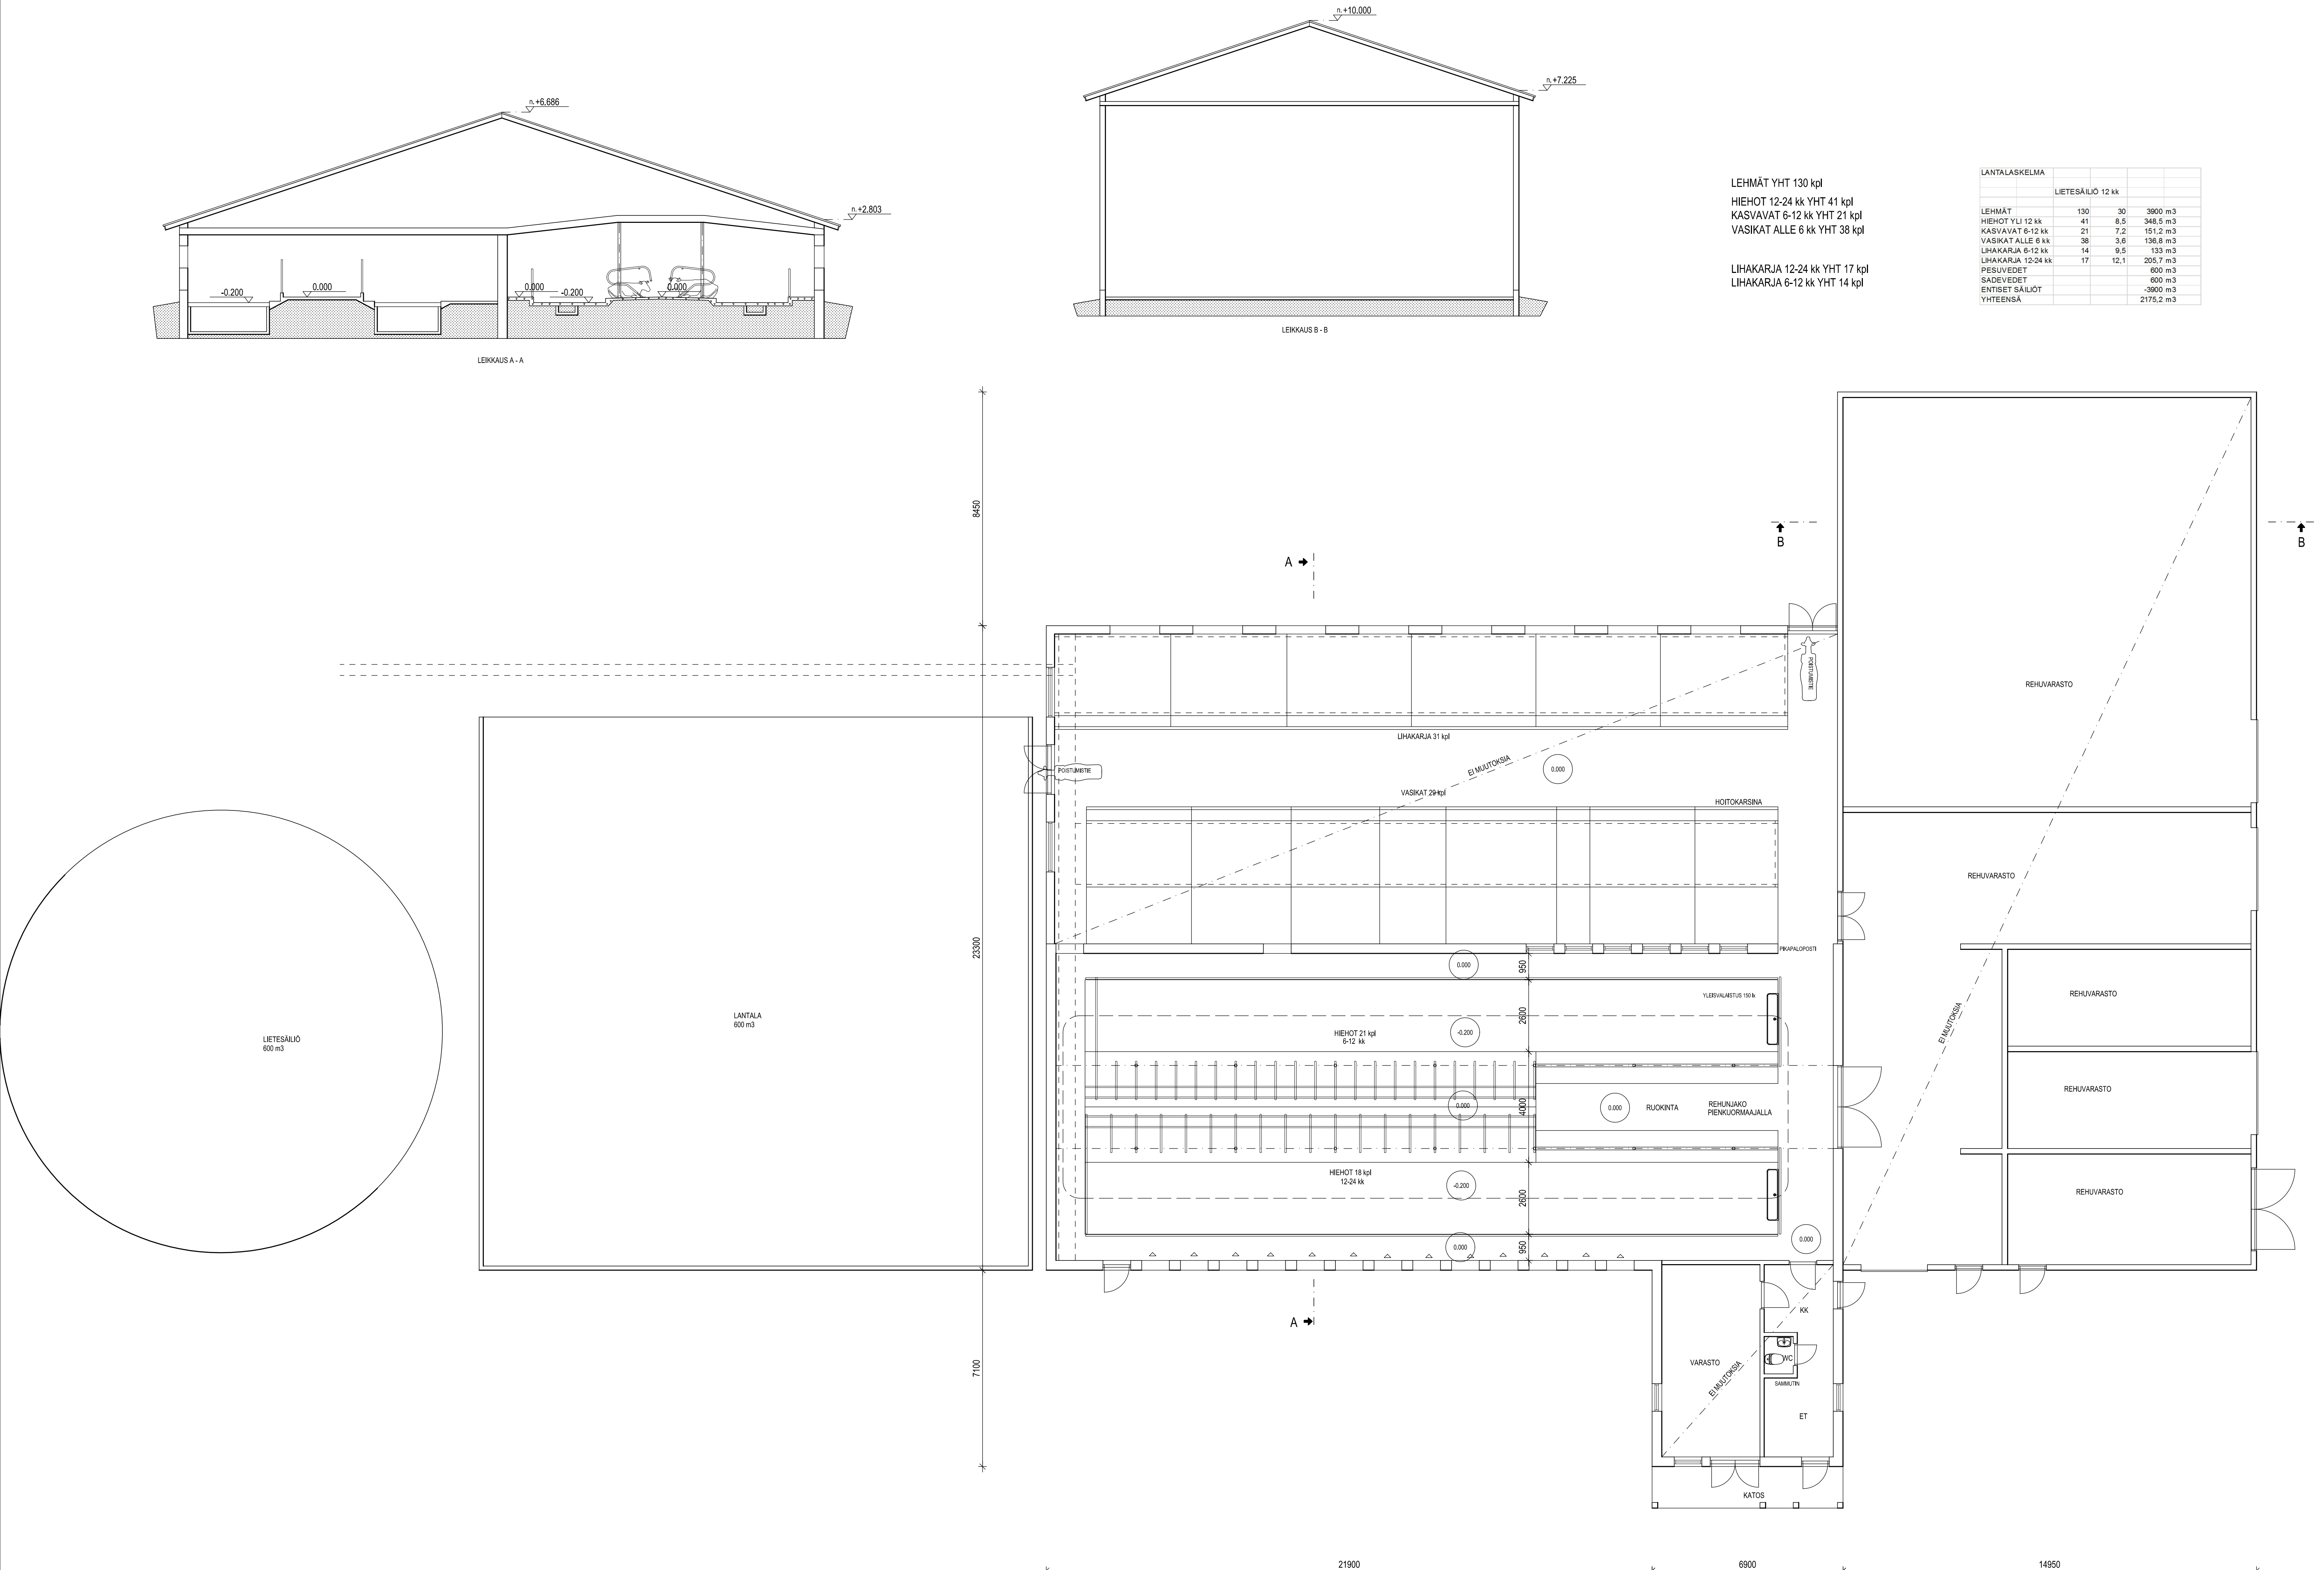

LANTALASKELMA				
	LIETESÄILIÖ 12 kk			
LEHMÄT	130	30	3900 m3	
HIEHOT YLI 12 kk	41	8,5	348,5 m3	
KASVAVAT 6-12 kk	21	7,2	151,2 m3	
VASIKAT ALLE 6 kk	38	3,6	136,8 m3	
LIHAKARJA 6-12 kk	14	9,5	133 m3	
LIHAKARJA 12-24 kk	17	12,1	205,7 m3	
PESUVEDET			600 m3	
SADEVEDET			600 m3	
ENTISET SÄILIÖT			-3900 m3	
YHTEENSÄ			2175,2 m3	

PINTA-ALAT JA TILAVUUDET:	
RAKENNUKSEN KERROSALA TILAVUUS	YHTEENSÄ 1196 m2 5370 m3
ELÄINTILA	640 m2
PALOLUOKKA P3 PALOVAARALLISUUSLUOKKA 1 SUOJAUSTASO 1	

KUNTA HAAPAJÄRVI	MUUTOS	
KOSKIKYLÄ KORTTELITILAA	TONNITRIN	VRANKAMASTEN MERKINTÖJÄ
KALAKANGAS PÄIVÄKANGAS	312-7	PIIRUSTUSLUOKKA 5
RAKENNUSOMISTAJA MUUTOS	PÄÄPIIRUSTUS	
RAKENNUSOHJEEN NIMI JA OSOITE KARJARAKENNUS PÄIVÄMAITO OY TYTÄRNIEMENTIE 37 85800 HAAPAJÄRVI	puh. 040-7192305 JANNE SALOMAA paivamaito@gmail.com	MITTAKAAVAT 1:100 1:100
RAKENNUSSUUNNITTELU KOROLAINEN OY	SUUNNITTELU ARK	TYÖ No 2016-325
80701 SALMI 74120 RSALMI 050-3611399	PAIVÄYS 19.11.2016	SUUNNITTELU RISTO KOROLAINEN RI