


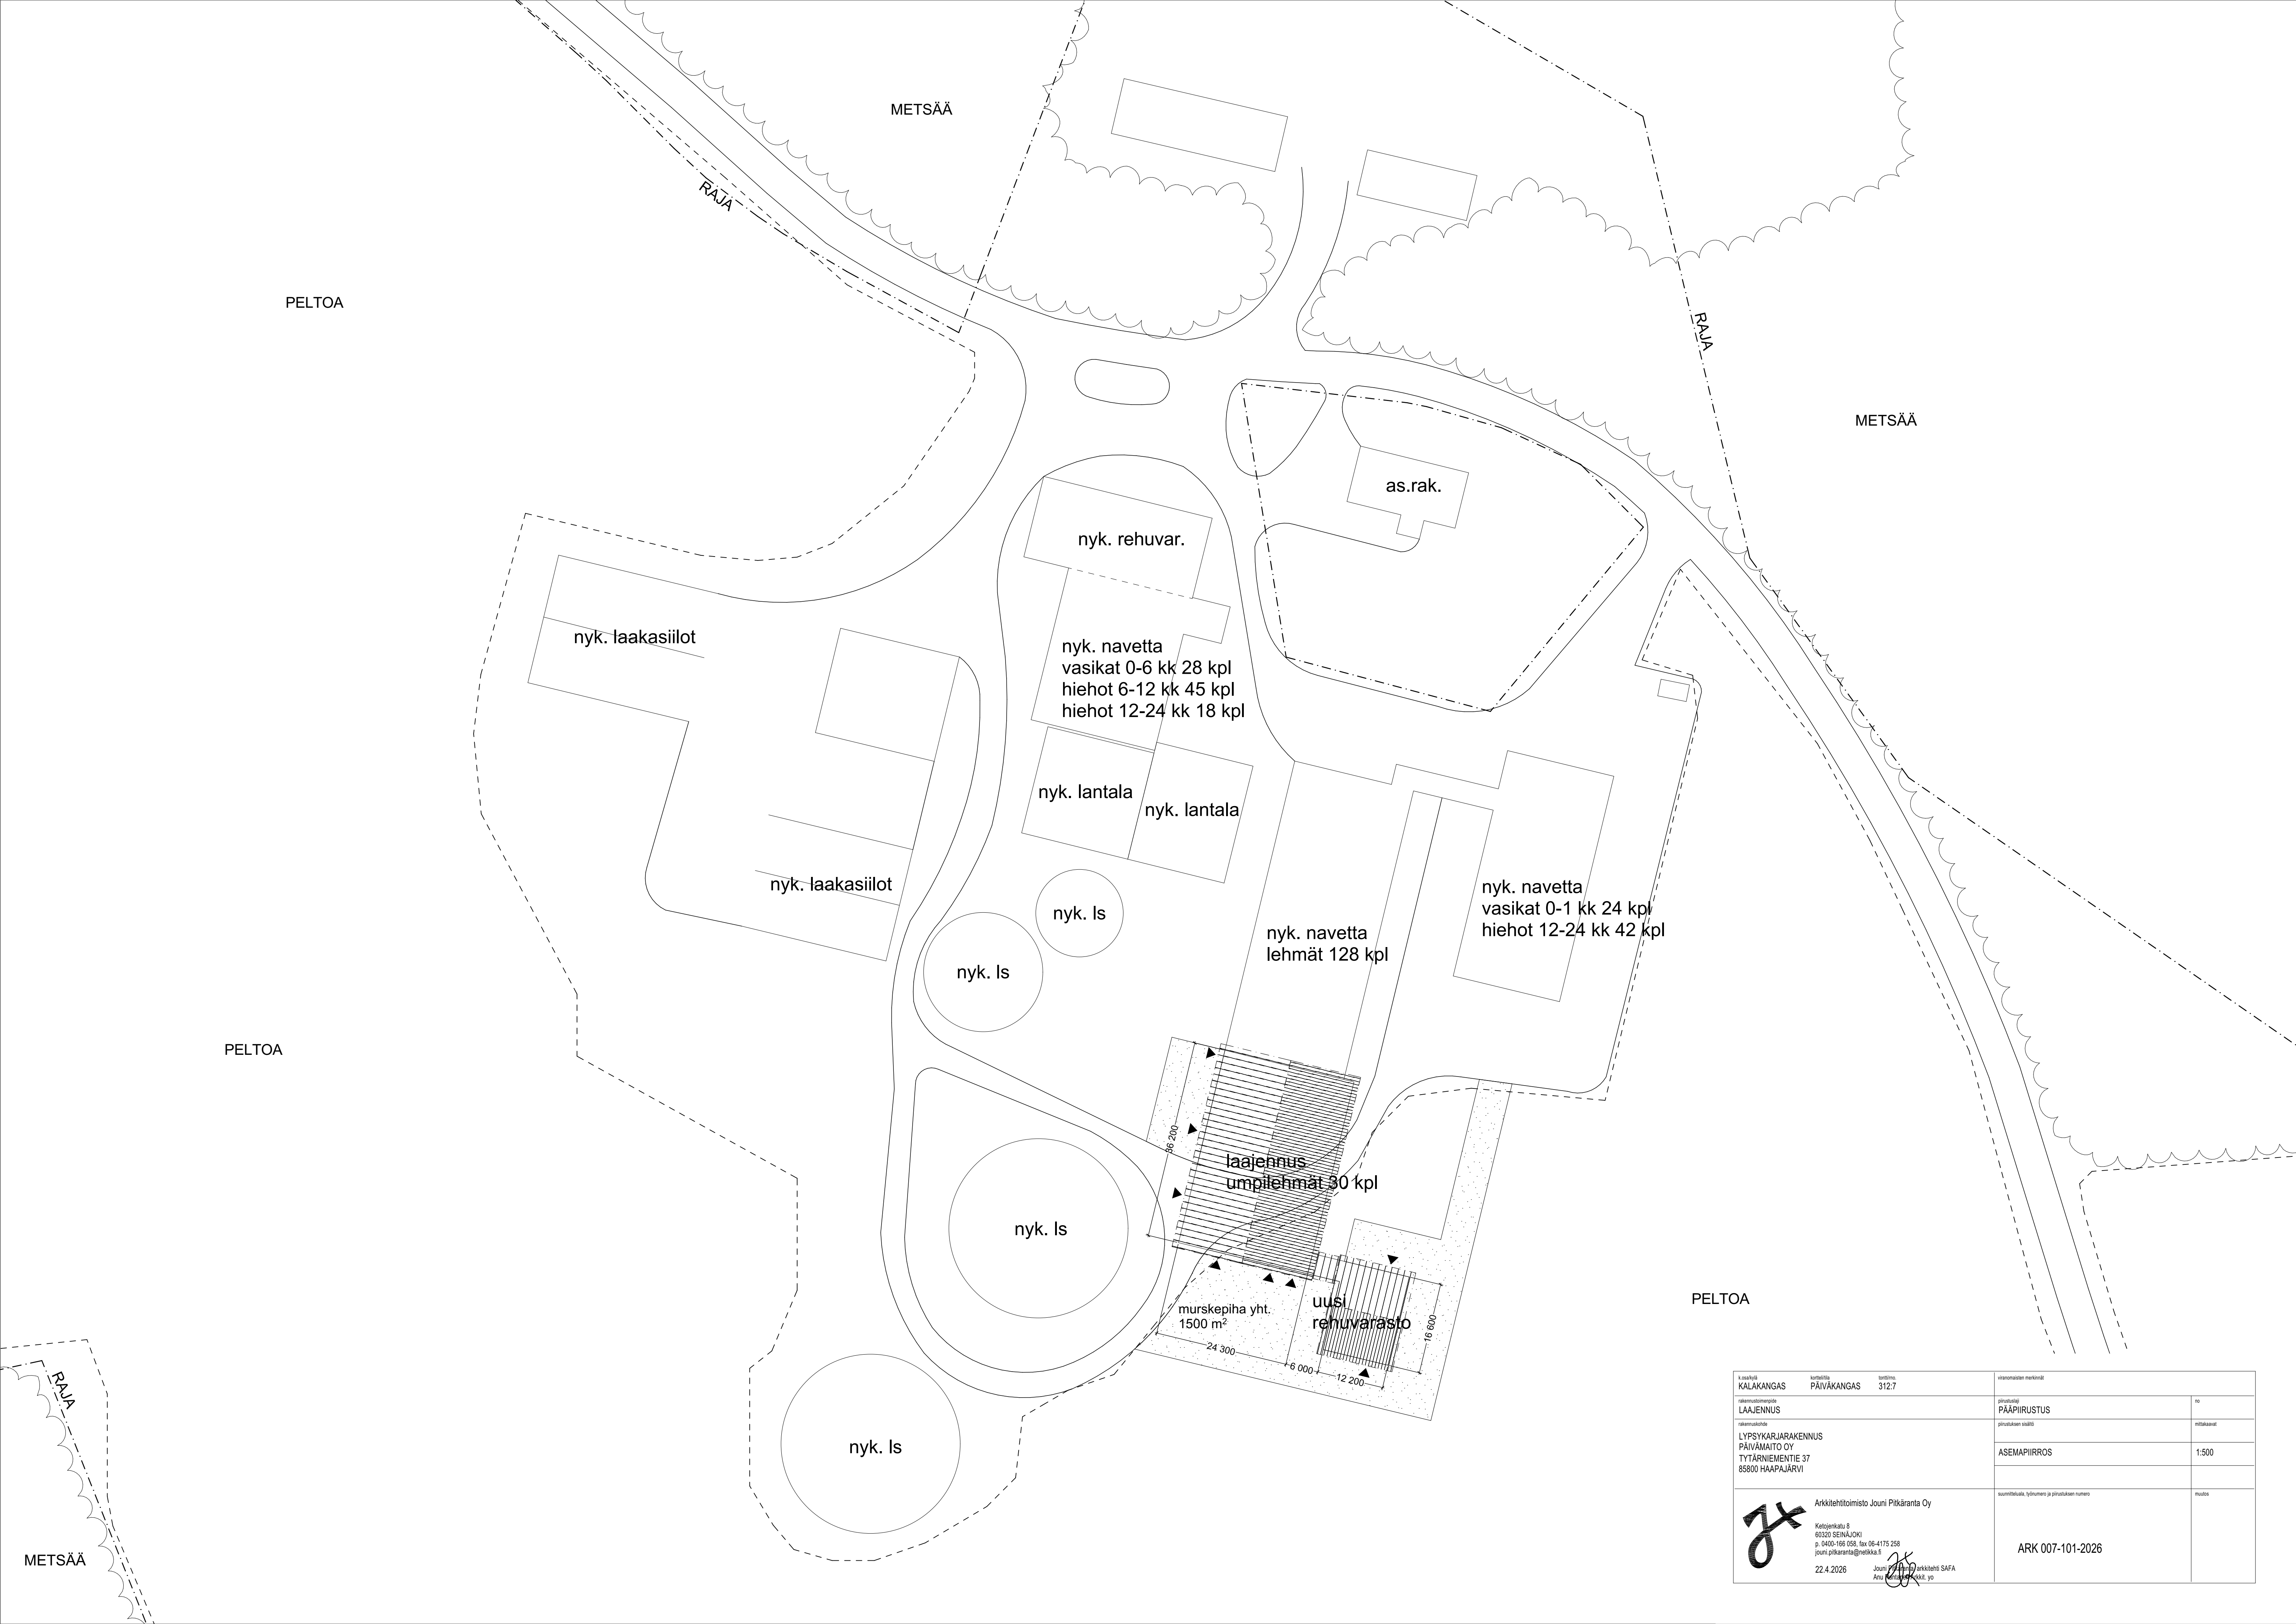

Kohde: KALAKANGAS		Korttelin nimi: PÄIVÄKANGAS	Korttelin nro: 312.7	Vieromaiden merkinnät	
Käyttötarkoitus: LAAJENNUS		Päiväkirja:		PÄÄPIIRUSTUS	no
Käyttökäyttö:		LYPSYKARJAKENNUS PÄIVÄMAITO OY TYTÄRNIEMENTIE 37 85800 HAAPAJÄRVI		ASEMAPIIRROS	1:500
Käyttökäyttö:		Arkki-arkkitehtitoimisto Jouni Pitkäranta Oy Kattokatu 8 60320 SEINÄJOKI p. 0400-166 058, fax 06-4175 258 jouni.pitkaranta@netikka.fi		suunnittelun, työnnumero ja piirustuksen numero	muutos
22.4.2026		Jouni Pitkäranta Arkki-arkkitehti SAFA		ARK 007-101-2026	